


Integralną częścią mapy do celów projektowych stanowi karta rejestracyjna

OBIEKT: województwo zachodniopomorskie powiat stargardzki obręb Miasto Chociwiel 2, 321402_4.0002 działka 396 wg zakresu ulica: Parkowa	USŁUGI GEODEZYJNE Piotr Kolaszuk KAUCZUK ul. Chociwel Wieś 5 73-120 Chociwiel tel. 516282402 NIP 8542204708 Regon 361686681 (Jednostka wykonawstwa geodezyjnego)
Skala 1:500 Układ współrzędnych państwowy 2000/15 Pozycja odniesienia wysokości Kronsztadt	Wykonano metodą: a) -rastrowo-b) wektorowo Nazwa pliku: 14922021.dxf Data: 22.06.2021
Kierownik robót: Mariusz Kukulski nr upr. zawod. 19177 zakres I Ohle, nazwisko, nr i zakres uprawnień	Wykonano w ramach roboty geodezyjnej: KERG NG11.66401.14922021.AU Zgłoszonej w WGK w Stargardzie
Mapa do celów projektowych sporządzona przy wykorzystaniu: 1. Cyfrowej mapy zasadniczej w skali 1:500 nr arkusza	W zakresie opracowania znajdują się punkty osnowy geodezyjnej nr i brak Podlegające ochronie na podst. art. 15, art. 48, ust. 1 pkt 3 Ustawy Prawo geodezyjne i kartograficzne
2. Uzbrojenie podziemne opracowane na podstawie: a) Bezpośredniego pomiaru powykonawczego na osnowie - bez liter b) Pomiaru wykrywczych przewodów - z literą A c) Digitalizacji i wektoryzacji rastrowej mapy - z literą B d) Pomiarów fotogrametrycznych - z literą F e) Pomiaru w oparciu o elementy mapy lub dane projektowe - z literą M f) W oparciu o dane brzożowe - z literą B g) Inne - z literą I h) Nieokreślone (np. wskazanie przebiegu przez wykonanie) - z literą X i) Dokumentacja z narysów koordynacyjnych - z literą K j) Pozwolenie na budowę - z literą P k) Zgłoszenie budowy - z literą Z l) Dokumentacja z wytyczenia obiektu - z literą T m) Pomiaru zieleni wysokości i pomiarów przyrody 3. Opracowanych geodezyjnie elementów planu zagospod. przestrzennego (linie rozgraniczające, linie regulu, osie ulic) 4. Nie wyklucza się istnienia w terenie również uzbrojenia o którym braku było informacji brzożowych i nie zostały odnaleziono w czasie inwentaryzacji geodezyjnej	Aktualność mapy 1. Wynik terenowy i wykonanie pomiarów w dniu 22.06.2021r. 2. Baza GE3UT według danych WGK w dniu 22.06.2021r. 3. Zgodność mapy w treści ewidencyjnej z operatem technicznym ID: 201214-1385 4. Baza EGB według danych WGK w dniu 22.06.2021r. 5. Data opracowania mapy 22.06.2021r.
Na mapie do celów projektowych wykazano następujące projekty sieci uzbrojenia terenu skoordynowane na Narsdzie Koordynacyjnej w WGK	REJESTRACJA 755 747 752 753
Informacje dodatkowe: _____ - zakres pomiaru 1. Redakcja mapy zgodna z rozporządzeniem MAC z dnia 21.10.2015r. (Dz. U. 2015, poz. 1938) z dnia 02.11.2015r. (Dz. U. 2015, poz. 2038) 2. Mapa sporządzona została zgodnie z rozp. MSWA z dnia 09.11.2011r. (Dz.U. nr 263 poz. 1572) 3.1. Opracowanie nie dotyczy przypadku opisanego w §79 ust. 5 rozp. MSWA z dnia 09.11.2011r. (Dz.U. nr 263 poz. 1572) 3.2. Mapa zgodna z przepisami §79 ust. 5 rozp. MSWA 4. Nie ustalono słuszności grunтовой własności §80 ust.4 rozp. MSWA z dnia 09.11.2011r. (Dz.U. 263 poz. 1572) 5. Mapa nadaje się do celów projektowych w zakresie pomiaru 6. Wszystkie trasyle obiekty budowlane podlegają wytyczeniu przez jednostkę wykonawstwa geodezyjnego	Kierownik jednostki wykonawstwa geodezyjnego Mariusz Kukulski

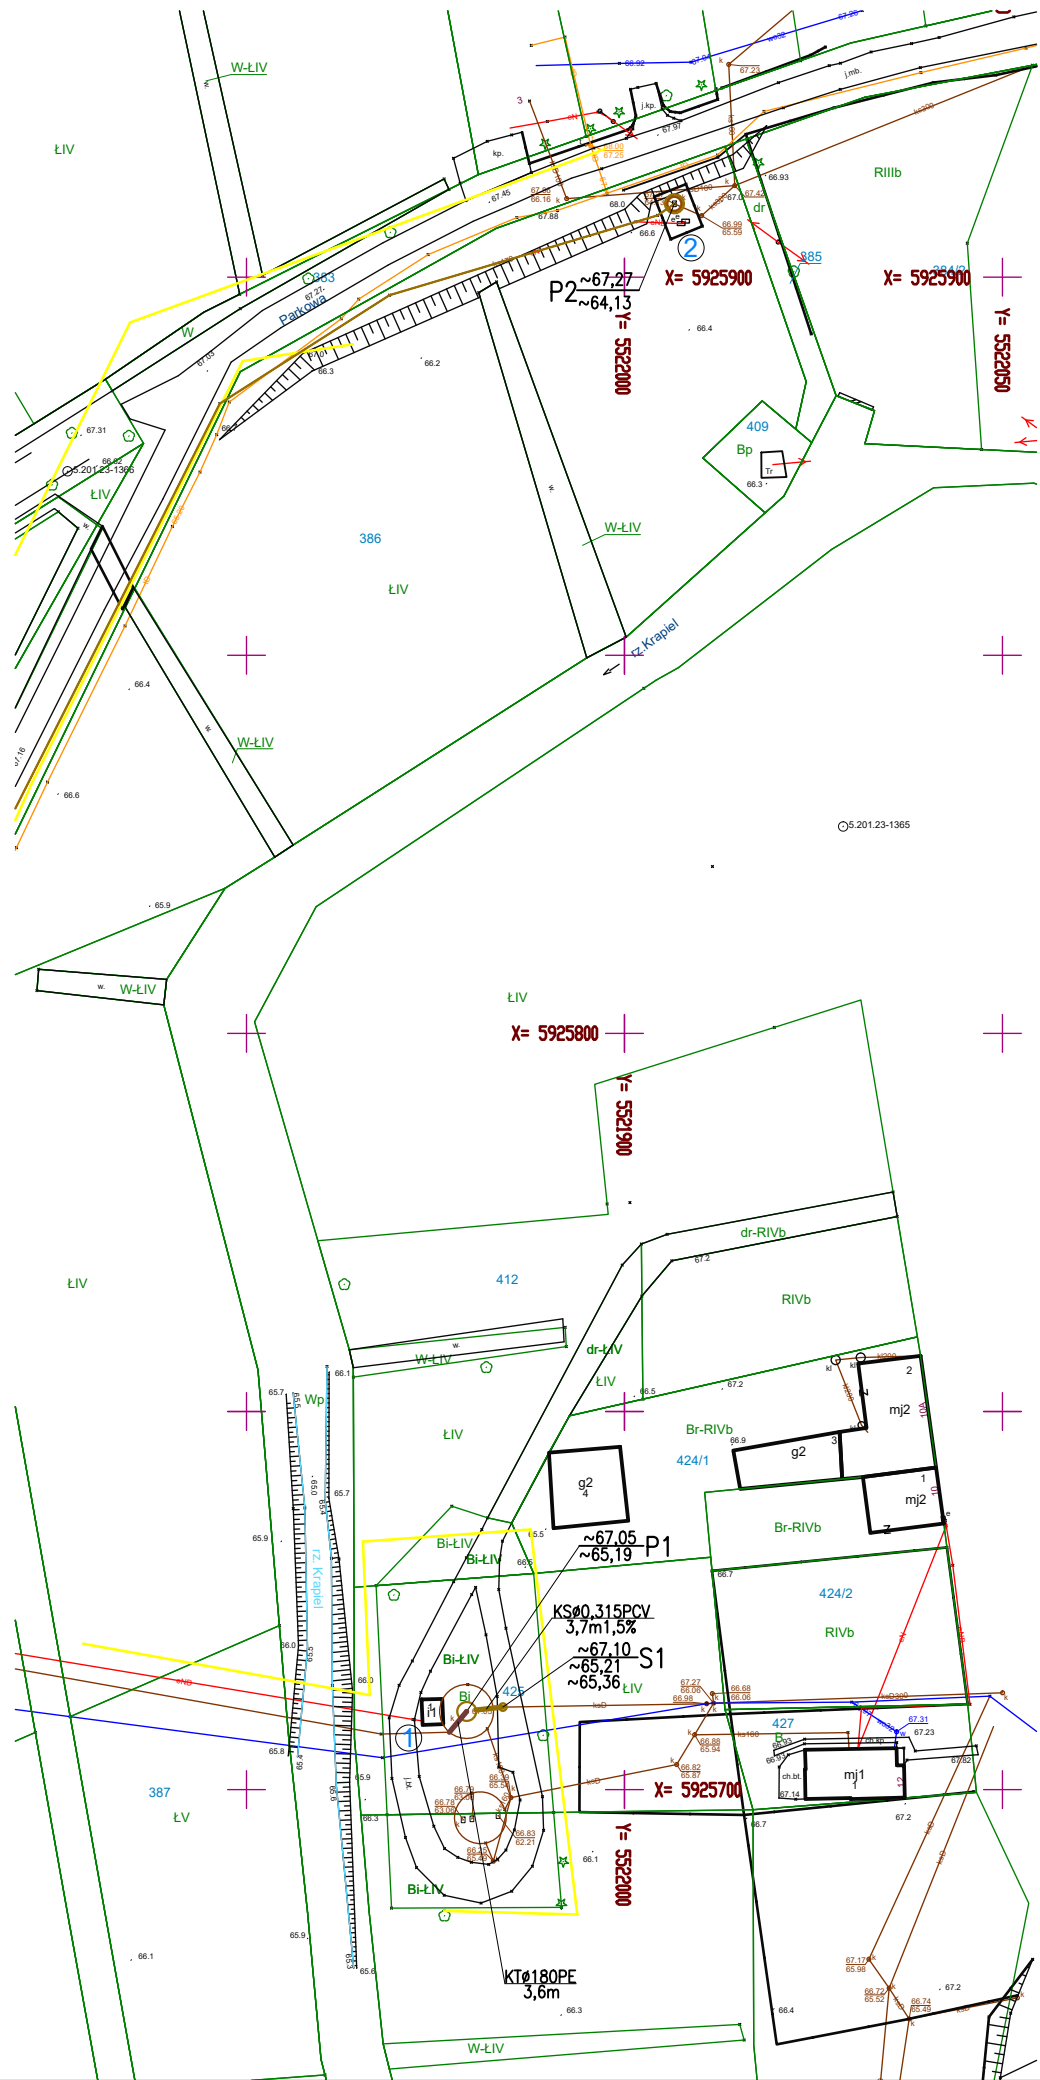

ZESTAWIENIE OBIEKTÓW

- ① PRZEPOMPOWNIA SIECIOWA P1
② PRZEPOMPOWNIA SIECIOWA P2

LEGENDA:

- kanalizacja grawitacyjna ścieki surowe
— kanalizacja tłoczna ścieki surowe

UWAGI:

- rzędne wlotu przepompowni dostosować do
rzeczywistych terenu

 Aqua Processor Sp. z o.o. ul. Nadbrzeżna 17, 66-400 Gorzów Wlkp. biuro@aquaprocesser.pl tel/fax. 95 735 62 53/54	Faza/branża:	PROJEKT TECHNICZNY / SANITARNA		
	Projekt:	Przebudowa i remont przepompowni ścieków w Chociwlu		
	Lokalizacja:	działka nr 425; 386 obręb Miasto Chociwel 2, gmina Chociwel, pow. stargardzki, woj. zachodniopomorskie		
	Obiekt / Tytuł rysunku:	PROJEKT ZAGOSPODAROWANIA TERENU - PRZEPOMPOWNIE ŚCIEKÓW		
Autorzy projektu:		Nr uprawnień:	Data/Podpis:	Skala: 1:1000
Opracowujący:	inż. Jakub Szmidchen inż. Piotr Furmanek		30.08.2021 r.	Nr rysunku:
Projektant:	mgr inż. Józef Rożewski	upr nr 8/91/Gw	30.08.2021 r.	33/S
Sprawił:	mgr inż. Arkadiusz Paweł Ziółkowski	upr nr LBS/0035/POOS/10	30.08.2021 r.	