



RZUT PRZYZIEMIA

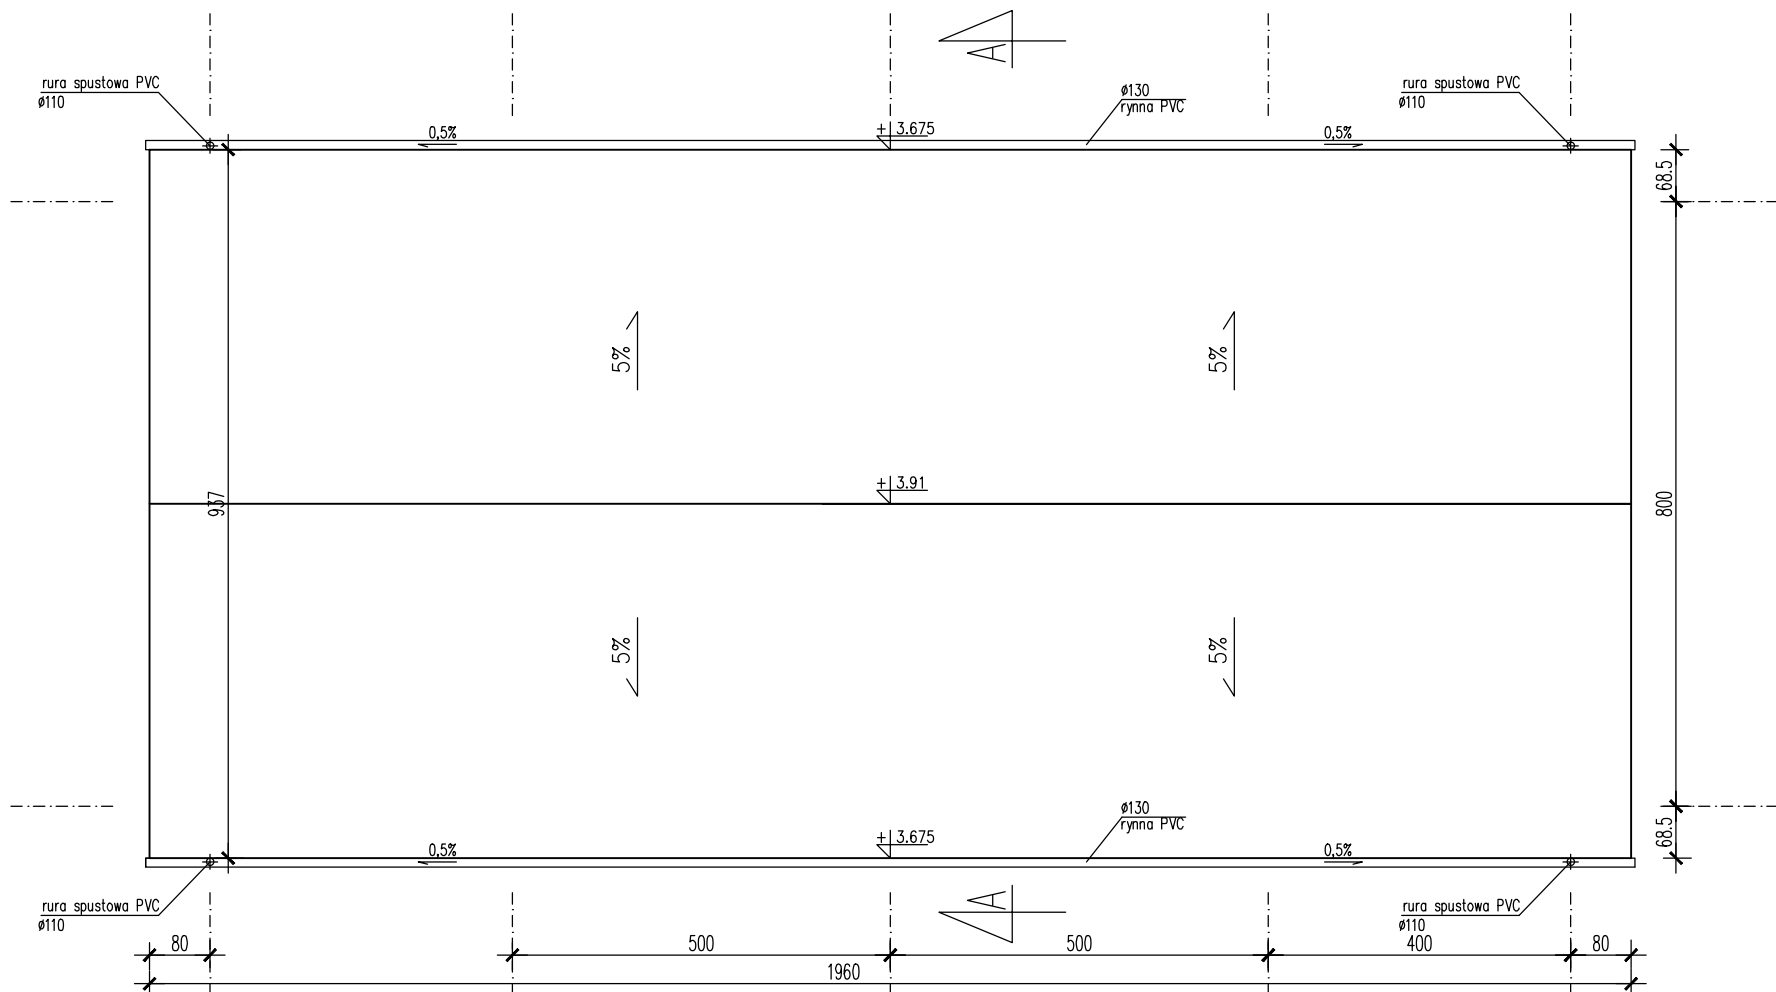

RZUT DACHU

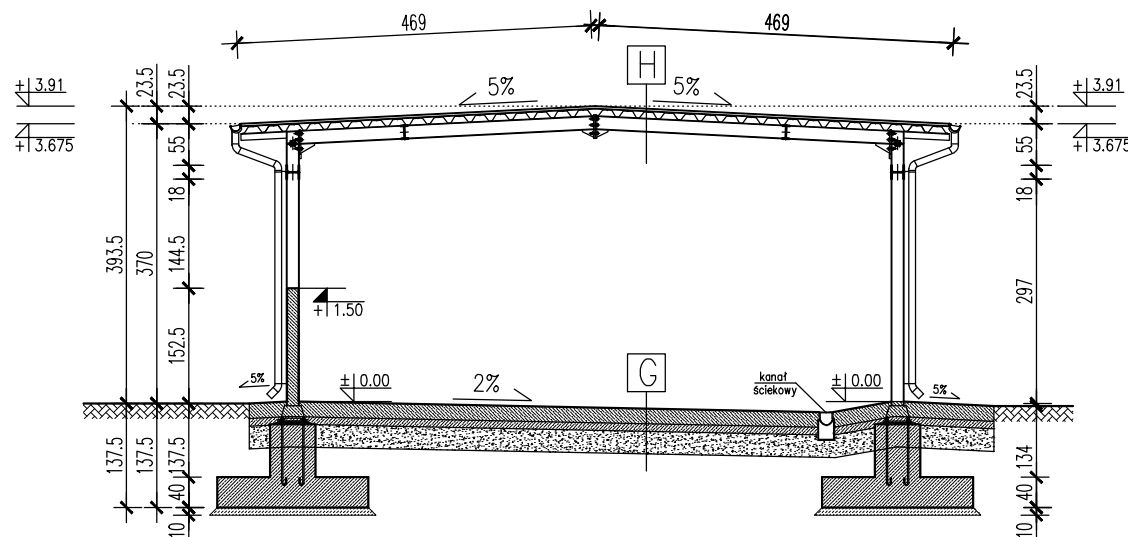

PRZEKRÓJ A-A

G	POSADZKA BETONOWA C25/30 ZE ZBROJENIEM
	ROZPROSZONYM 20,0 CM
	PAPA TERMOZGRZEWALNA
	CHUDY BETON C16/20 10,0 CM
	PODSYPKA ŻWIROWO PIASKOWA 20,0 CM

H	BLACHA TR-35
	BLACHA TR-84
	KONSTRUKCJA STALOWA IPE 180



Aqua Processer Sp. z o.o.
ul. Nadbrzeżna 17,
66-400 Gorzów Wlkp.
biuro@aquaproccesser.pl
tel/fax. 95 735 62 53/54

Faza/branża:	PROJEKT TECHNICZNY / ARCHITEKTURA		
Projekt:	Przebudowa oczyszczalni ścieków w Chociwlu		
Lokalizacja:	działka nr 396; 397 obręb Miasto Chociwel 2, gmina Chociwel, pow. stargardzki, woj. zachodniopomorskie		
Obiekt / Tytuł rysunku:	WIATA NA OSAD ODWODNIONY RZUTY, PRZEKROJE		
Autorzy projektu:		Nr uprawnień:	Data/Podpis:
Projektant:		mgr inż.arch. Krzysztof Grzegorzewski	LOIA/1/2002/GW
Sprawdził:		mgr inż.arch. Jakub Koralewski	LOIA/20/2006/GW
			Skala: 1:100
			Nr rysunku: A/8