


WIELOKOMOROWY REAKTOR SBR – RZUT DACHU

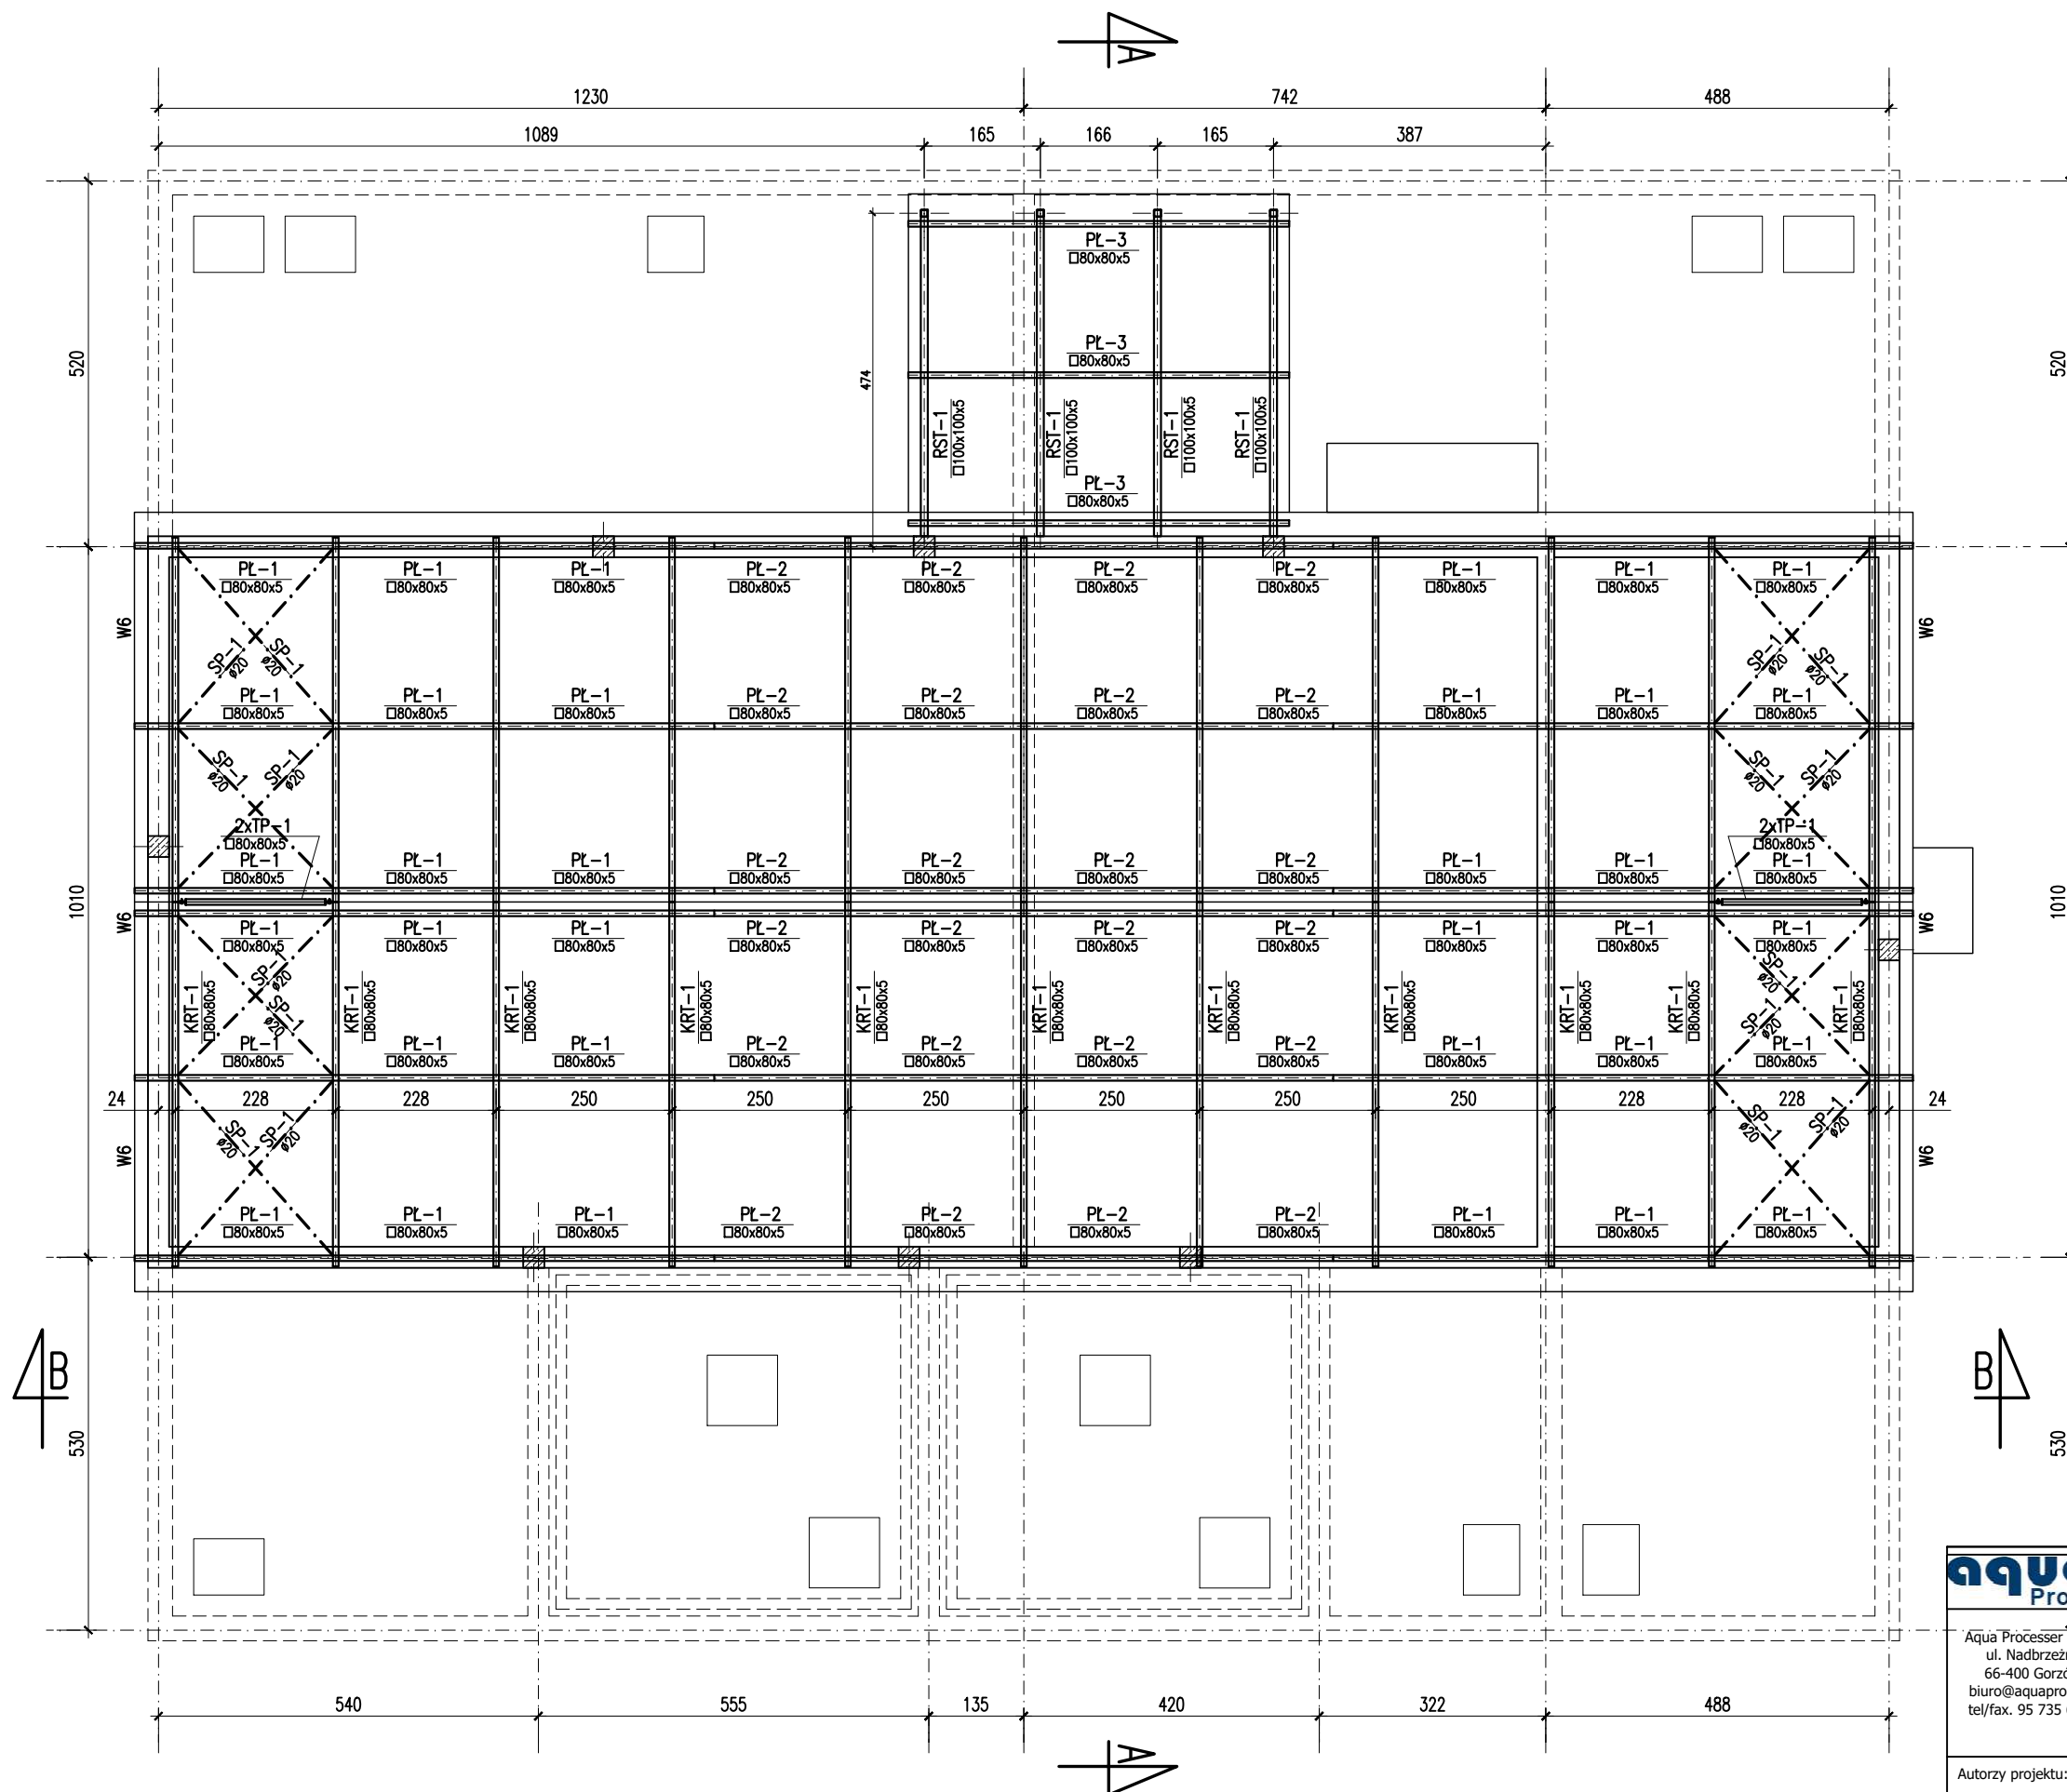

Aqua Processer Aqua Processer Sp. z o.o. ul. Nadbrzeźna 17, 66-400 Gorzów Wlkp. biuro@aquaprocesser.pl tel/fax. 95 735 62 53/54		Faza/branża:	PROJEKT BUDOWLANY / KONSTRUKCJA	
Projektant:		Projekt:	Przebudowa i rozbudowa oczyszczalni ścieków w Chociwlu	
Sprawdził:		Lokalizacja:	działka nr 396; 397 obręb Miasto Chociwel 2, gmina Chociwel, pow. stargardzki, woj. zachodniopomorskie	
Autorzy projektu:		Obiekt / Tytuł rysunku:	WIELOKOMOROWY REAKTOR SBR RZUT DACHU	
Projektant:		Nr uprawnień:	ZAP/0009/POOK/03	Data/ Podpis: 14.09.2021
Sprawdził:		Nr rysunku:	LBS/0041/POOK/10	Skala: 1:100
mgr inż. Krzysztof Kwaśny		K/04		
mgr inż. Aleksander Kołpowski				