



PRZEPOMPOWNIA ŚCIEKÓW – RZUT DACHU

WYKAZ BELEK TERIVA 4,0/1
BT-1 L=490cm, szt.16

L-DŁUGOŚĆ RZECZYWISTA / EFEKTYWNA

- 1.ŚCIANY NOŚNE ZEWNĘTRZNE
MUROWANE Z BŁOCKÓW Z BETONU
KOMÓRKOWEGO KLASY 600 gr.30cm
NA ZAPRAWIE DO CIENKICH SPOIN.
- 2.STROP GESTOŻEBROWY TERIVA 4.0/1.
- 3.ELEMENTY ŻELBETOWE (NADPROŻE NŻ-5;
SŁUPY SŻ-2, TŻ-4; WIEŃCE):
-BETON C25/30
-STAŁ A-IIIIN(BSt500S(A)), S235JR
-OTULINA: c_{nom}=2.0÷3.0cm
- 4.ŚCIANY STANOWIĄCE OPARCIE STROPU ZWIEŃCZYĆ
WIEŃCEM OPUSZCZONYM (h=28cm).
- 5.W MIEJSCU PRZENIKANIA SIĘ WIEŃCÓW
ŻELBETOWYCH PRĘTY PODŁUŻNE POŁĄCZYĆ
PRĘTAMI ŁĄCZNIKOWYMI.
- 6.ŁĄCZENIE PRĘTÓW WIEŃCÓW WZDŁUŻ DŁUGOŚCI
NA ZAKŁAD min. 80cm.
- 7.TRZPIENIE/SŁUPY ŻELBETOWE POŁĄCZYĆ
ZE ŚCIANAMI NA STRZĘPIA.

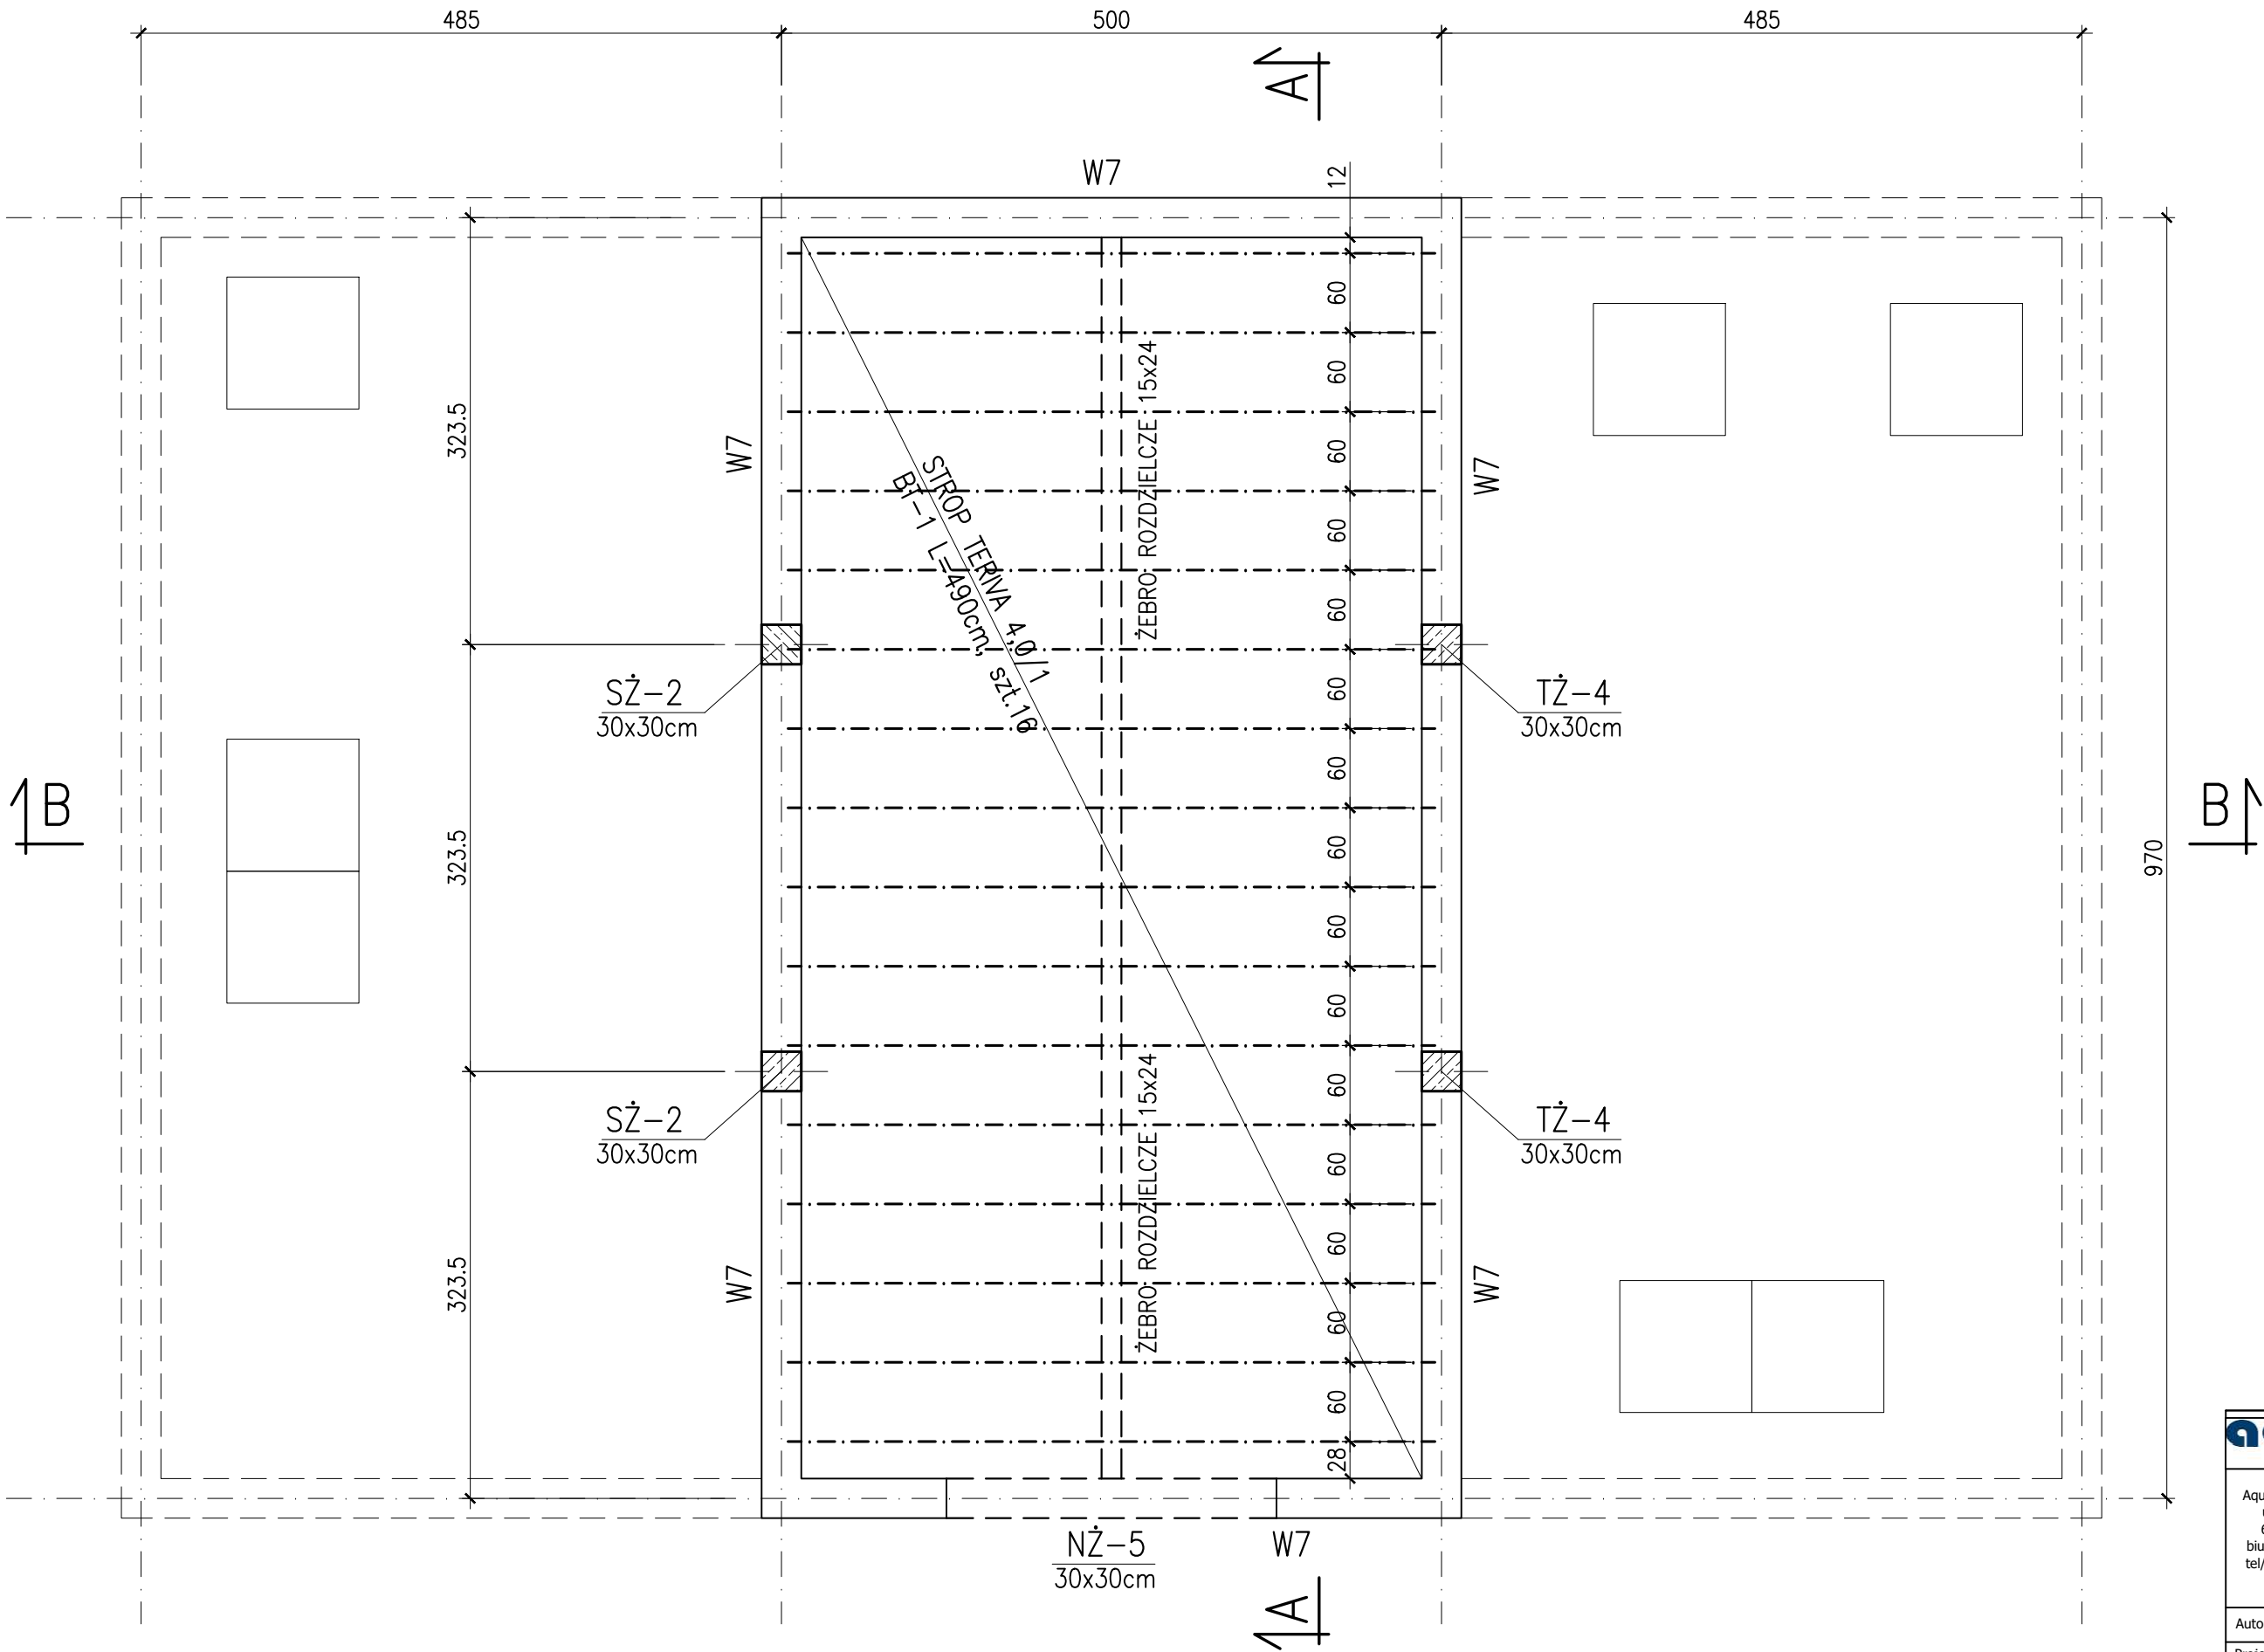

| | | | | |
|---|-------------------------------|--|--------------|------------------|
|  Aqua Processor Sp. z o.o. ul. Nadbrzeźna 17, 66-400 Gorzów Wlkp. biuro@aquaprocessor.pl tel/fax. 95 735 62 53/54 | Faza/branża: | PROJEKT BUDOWLANY / KONSTRUKCJA | | |
| | Projekt: | Przebudowa i rozbudowa oczyszczalni ścieków w Chociwlu | | |
| | Lokalizacja: | działka nr 396; 397 obręb Miasto Chociwel 2, gmina Chociwel, pow. stargardzki, woj. zachodniopomorskie | | |
| | Obiekt / Tytuł rysunku: | PRZEPOMPOWNIA ŚCIEKÓW RZUT DACHU | | |
| Autorzy projektu: | | Nr uprawnień: | Data/Podpis: | Skala: 1:50 |
| Projektant: | mgr inż. Krzysztof Kwaśny | ZAP/0009/POOK/03 | 14.09.2021 | Nr rysunku: K/08 |
| Sprawdził: | mgr inż. Aleksander Kołpowski | LBS/0041/POOK/10 | 14.09.2021 | |