


- 1.BETON C25/30,
STAL:A-IIIIN(BSt500S(A)), S235JR.
2.OTULINA: $c_{nom}=3.0\text{cm}$
3.ZESTAWIENIE STALI
ZBROJENIOWEJ NR 5.

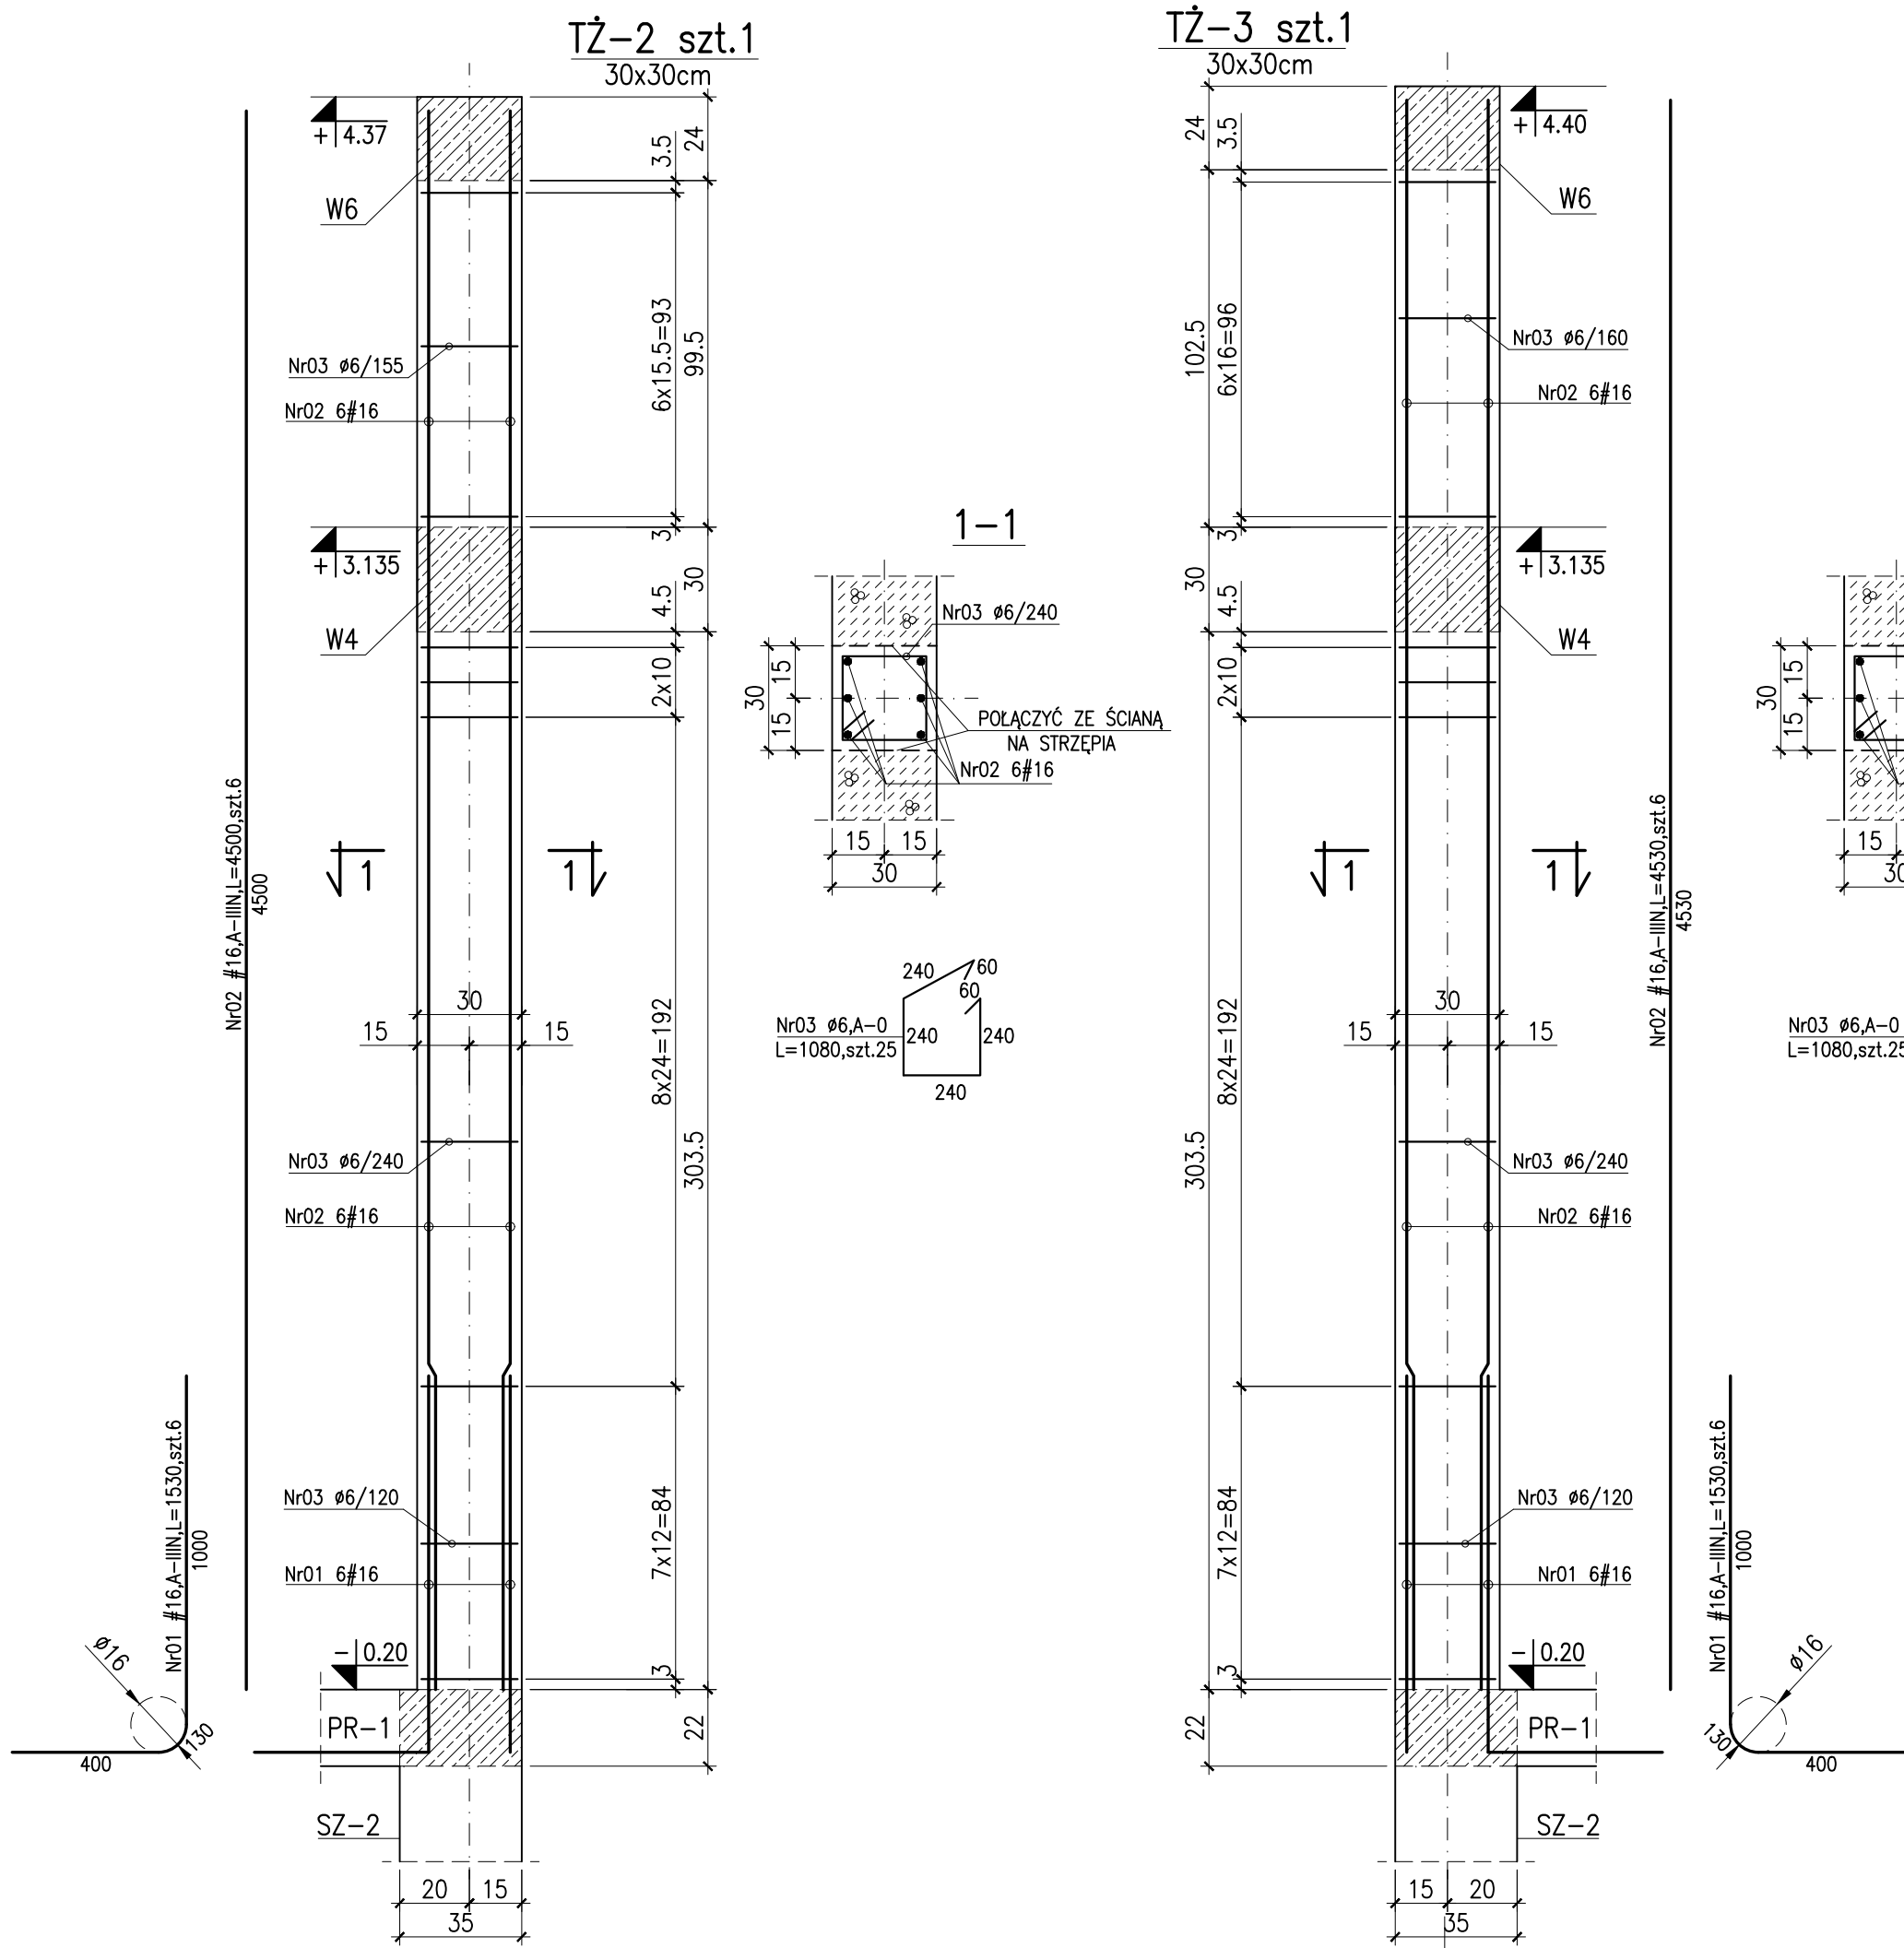

aqua Processor		Faza/branża:	PROJEKT BUDOWLANY / KONSTRUKCJA	
Aqua Processor Sp. z o.o. ul. Nadbrzeźna 17, 66-400 Gorzów Wlkp. biuro@aquaprocesser.pl tel/fax. 95 735 62 53/54		Projekt:	Przebudowa i rozbudowa oczyszczalni ścieków w Chociwlu	
		Lokalizacja:	działka nr 396; 397 obręb Miasto Chociwel 2, gmina Chociwel, pow. stargardzki, woj. zachodniopomorskie	
		Obiekt / Tytuł rysunku:	WIELOKOMOROWY REAKTOR SBR SŁUPY ŻELBETOWE TŻ-2, TŻ-3	
Autorzy projektu:		Nr uprawnień:	Data/Podpis:	Skala: 1:20
Projektant:	mgr inż. Krzysztof Kwaśny	ZAP/0009/POOK/03	14.09.2021	Nr rysunku: K/31
Sprawdził:	mgr inż. Aleksander Kołpowski	LBS/0041/POOK/10	14.09.2021	