




PRZEKRÓJ "a-a"-SC-1

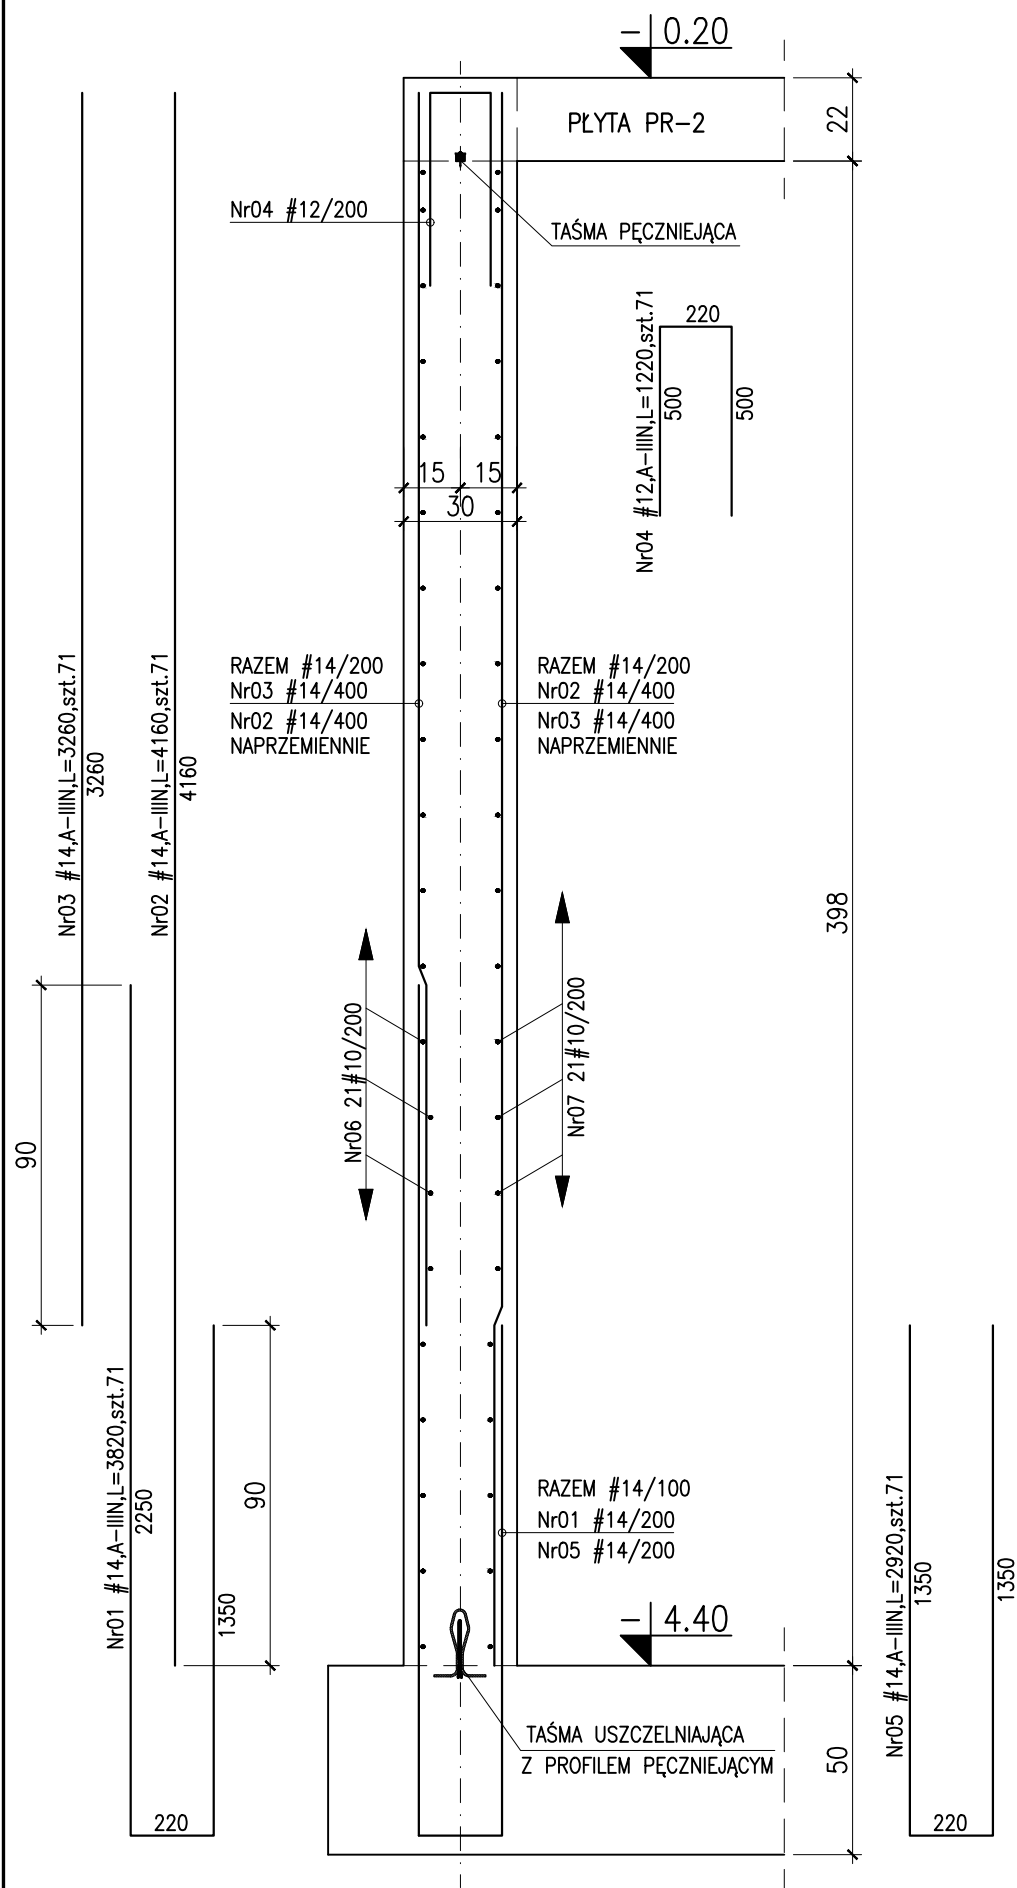

PRZEKRÓJ "b-b"-SC-2

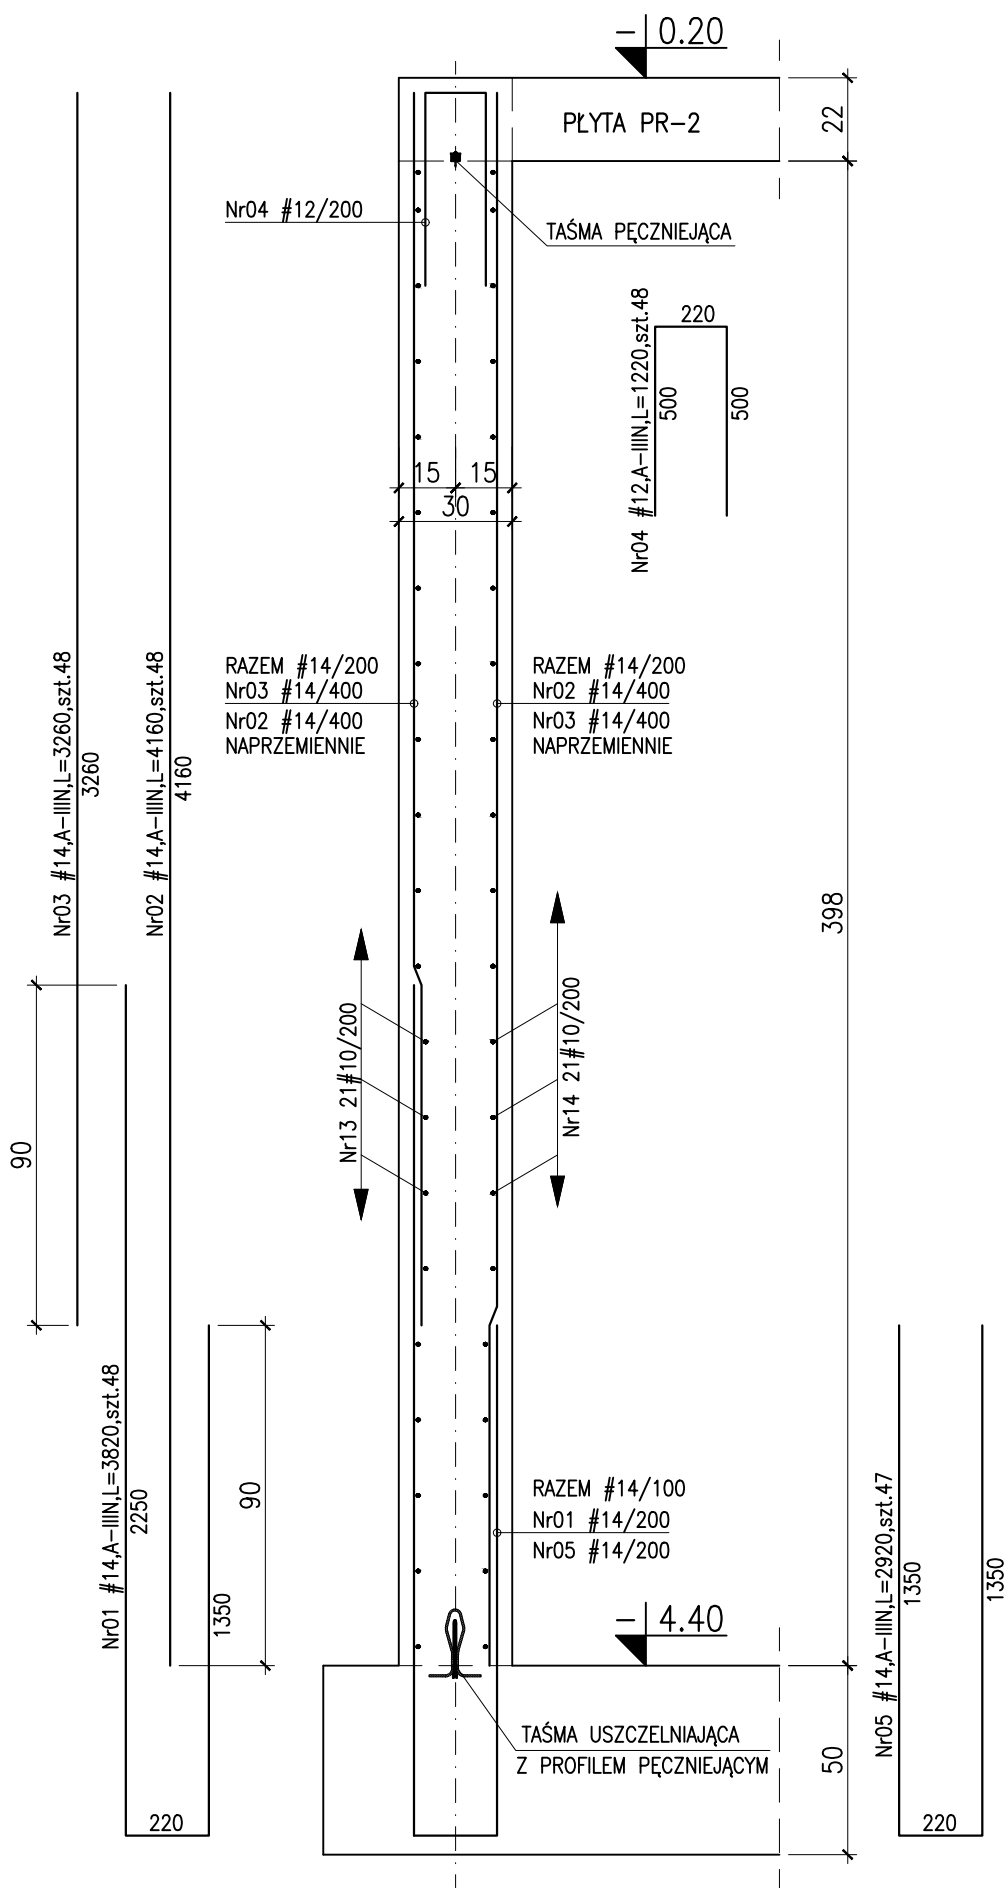

PRZEKRÓJ "c-c"-SC-3

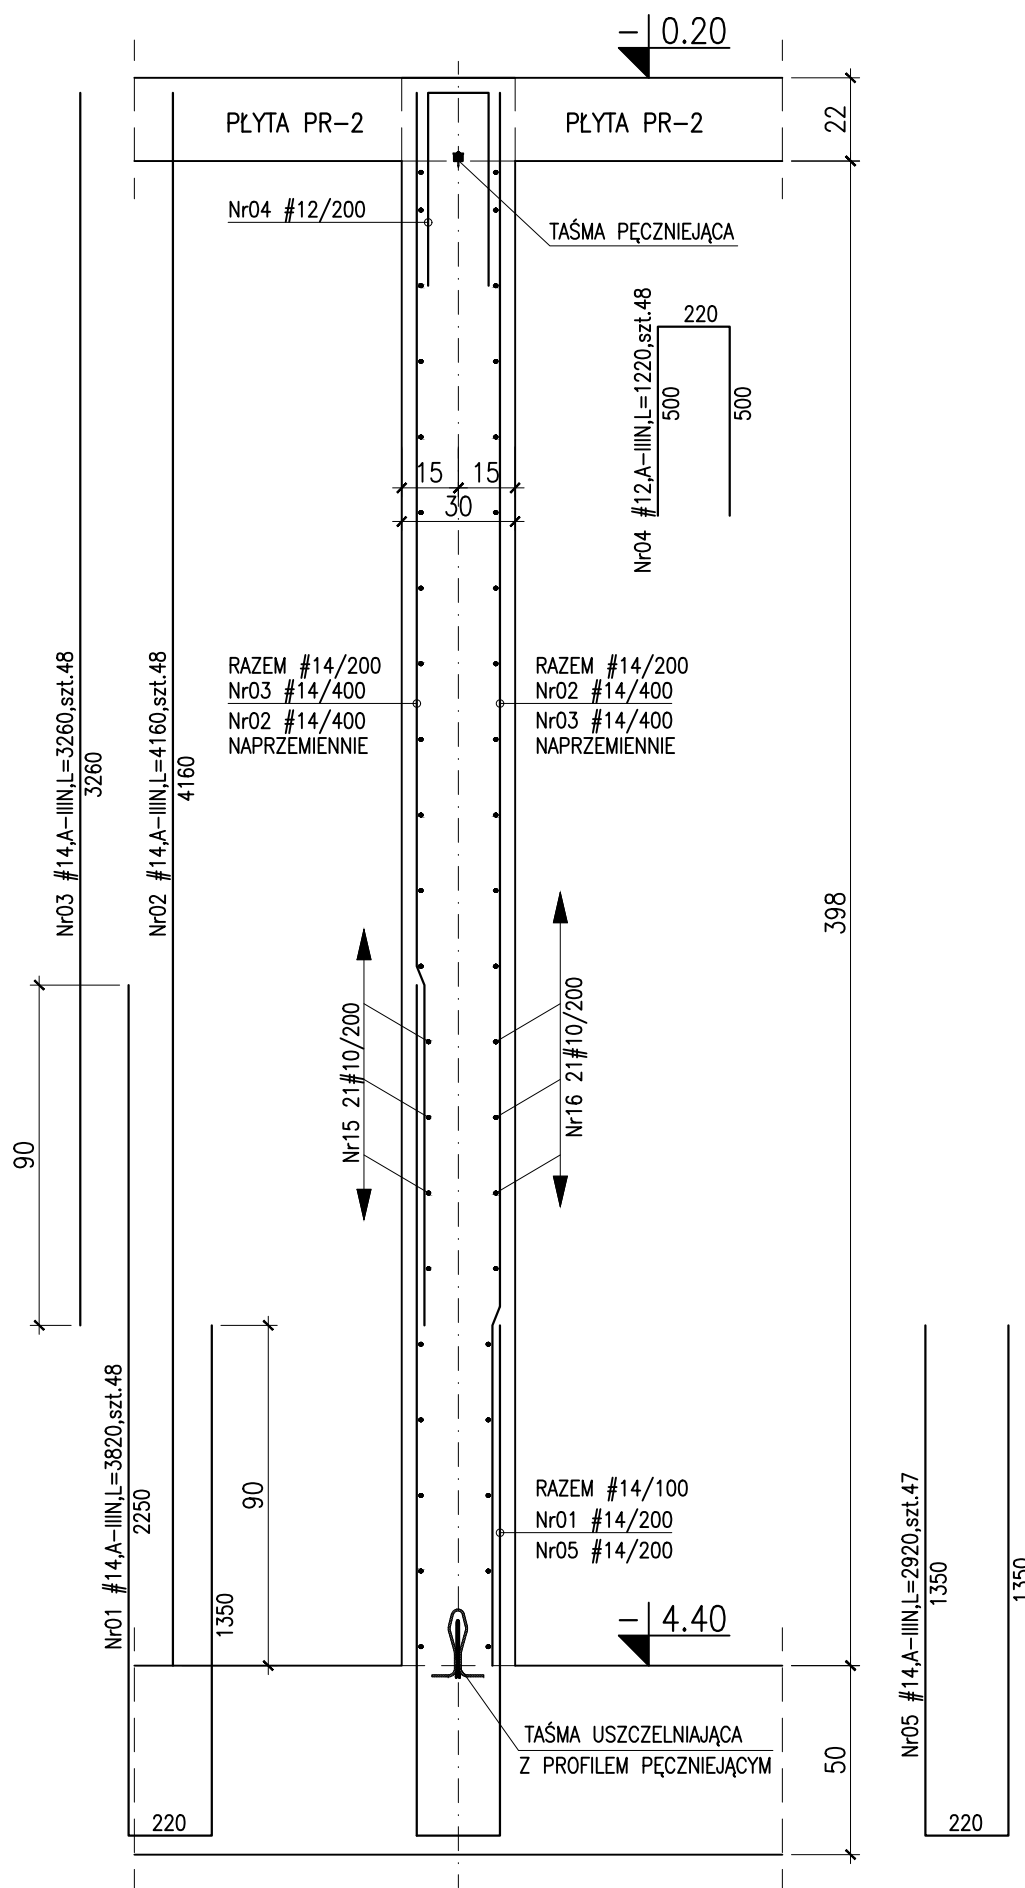

- 1.BETON C30/37, XC4, XA2, W10
- STAL A-IIIIN(BSt500S(A)).
- 2.OTULINA c_{nom}=4.0cm
- 3.ZESTAWIENIE STALI ZBROJENIOWEJ NR 7.

Aqua Processer Aqua Processer Sp. z o.o. ul. Nadbrzeźna 17, 66-400 Gorzów Wlkp. biuro@aquaprocesser.pl tel/fax. 95 735 62 53/54	Faza/branża:	PROJEKT BUDOWLANY / KONSTRUKCJA		
	Projekt:	Przebudowa i rozbudowa oczyszczalni ścieków w Chociwlu		
	Lokalizacja:	działka nr 396; 397 obręb Miasto Chociwel 2, gmina Chociwel, pow. stargardzki, woj. zachodniopomorskie		
	Obiekt / Tytuł rysunku:	PRZEPOMPOWNIĄ ŚCIEKÓW ŚCIANY ŻELBETOWE PRZEKROJE a-a, b-b, c-c		
Autorzy projektu:		Nr uprawnień:	Data/Podpis:	Skala: 1:20
Projektant:		mgr inż. Krzysztof Kwaśny	ZAP/0009/POOK/03	14.09.2021
Sprawdził:		mgr inż. Aleksander Kołpowski	LBS/0041/POOK/10	14.09.2021
				Nr rysunku: K/44