

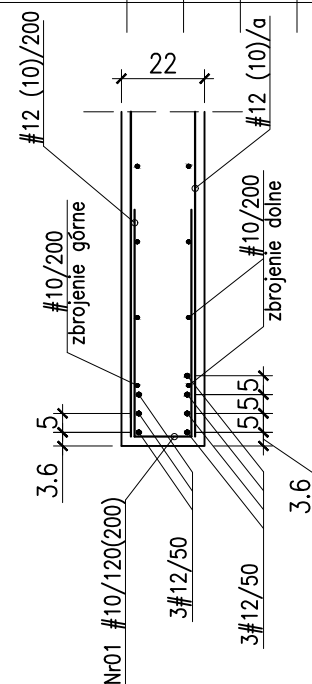


SZCZEGÓŁ DOZBRAJANIA OTWORÓW DLA WSZYSTKICH STROPÓW

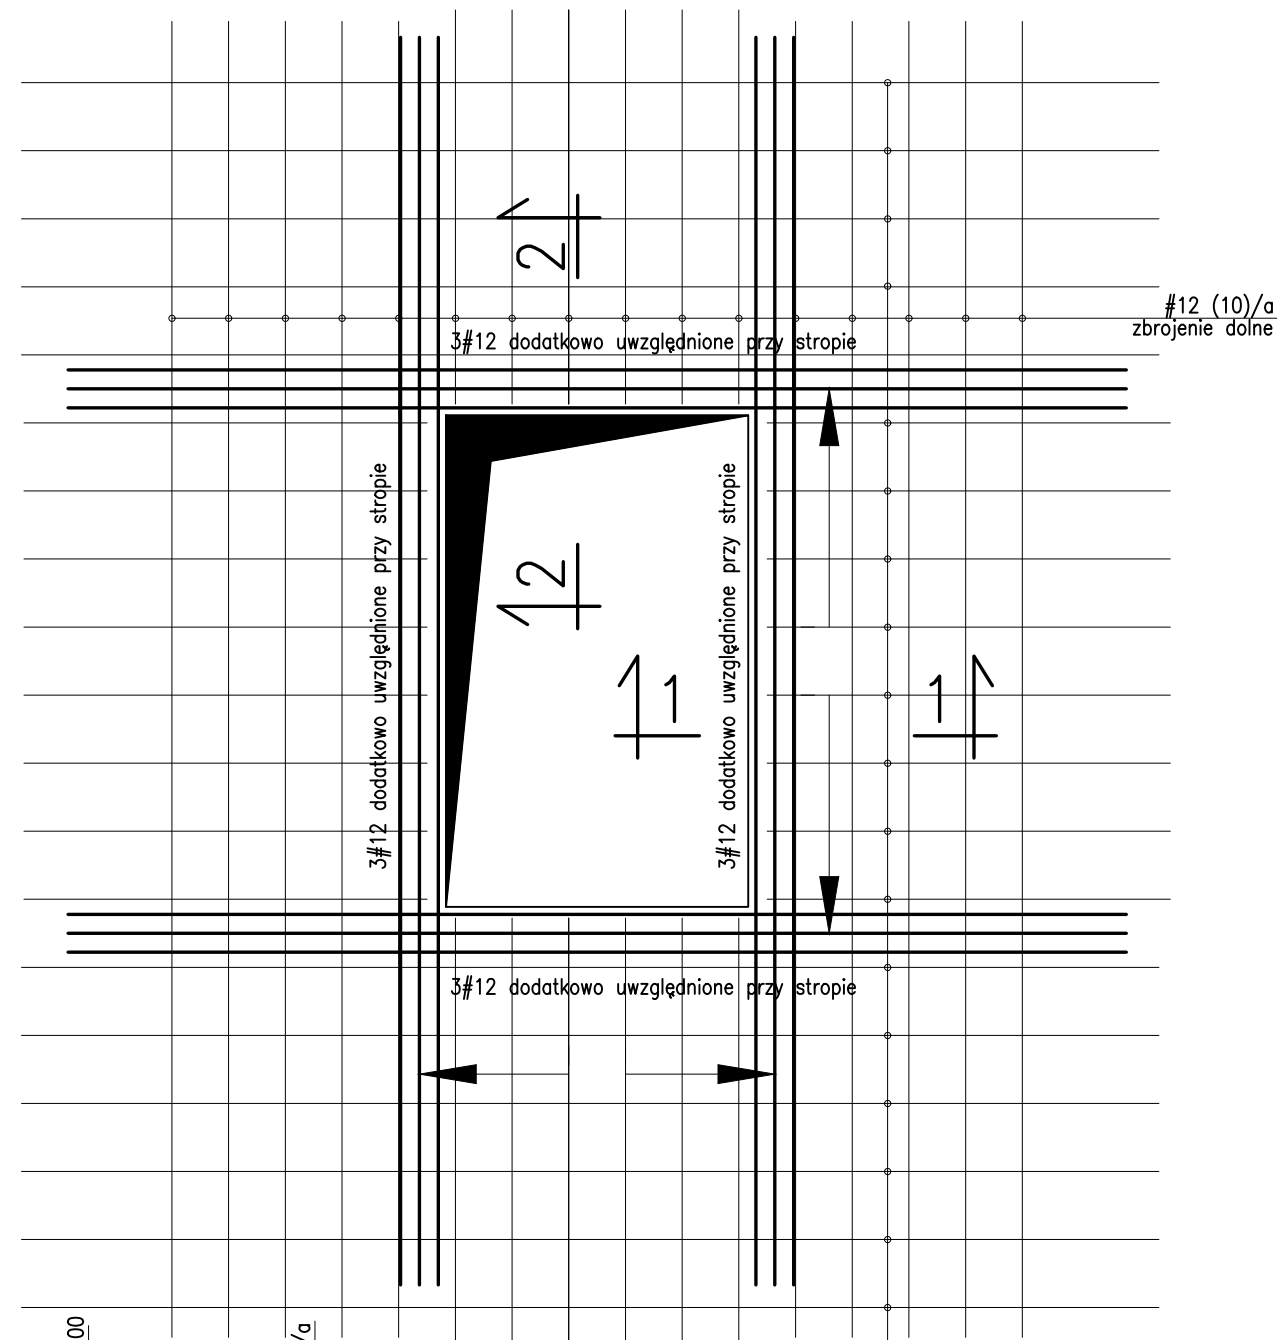


2-2

Nr01 #10,A-IIIIN,L=1340,szt.129+84=213

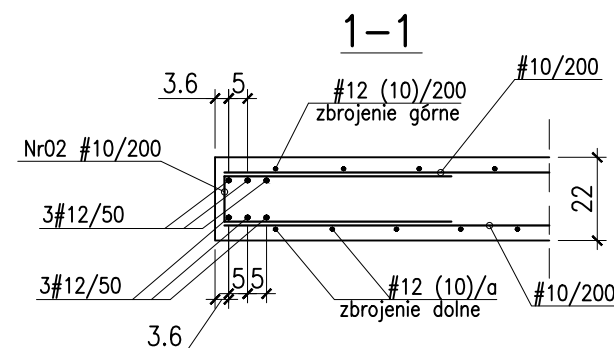


1-1

Nr02 #10,A-IIIIN,L=1320,szt.94+55=149

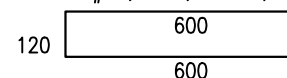


KOBYŁKI MONTAŻOWE


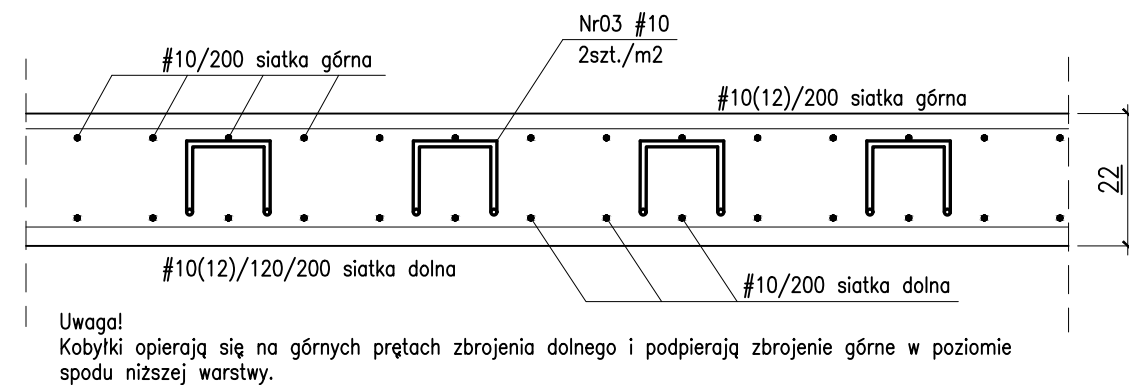


Uwaga!
Kobylki opierają się na górnych prętach zbrojenia dolnego i podpierają zbrojenie górne w poziomie spodu niższej warstwy.

Nr03 #10,A-IIIIN,L=1320,szt.1340
2szt./m2

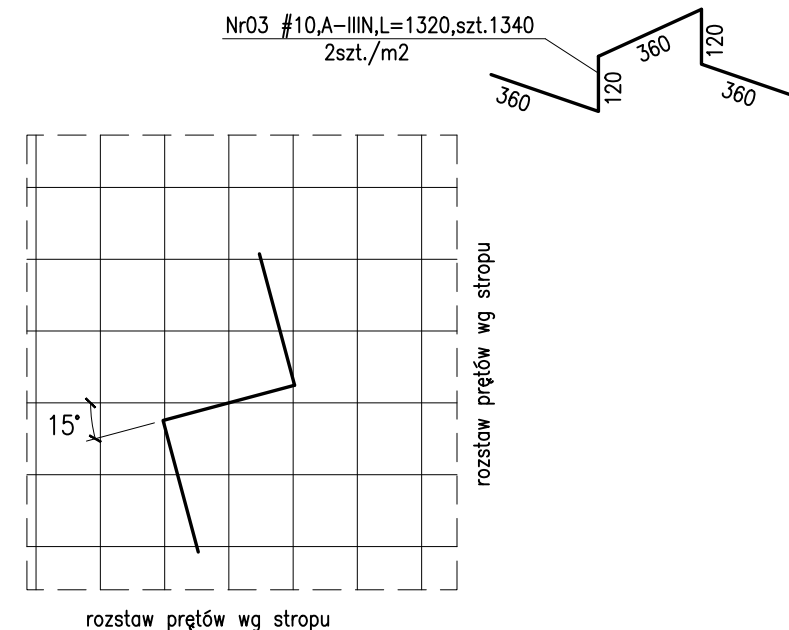

KĄTOWNIK OBRZEŻNY PRZY OTWORACH

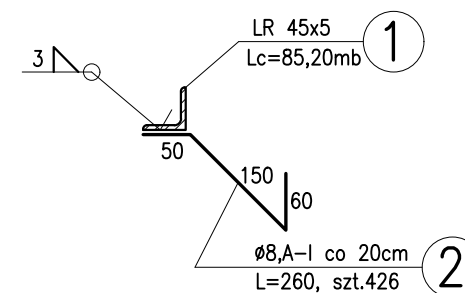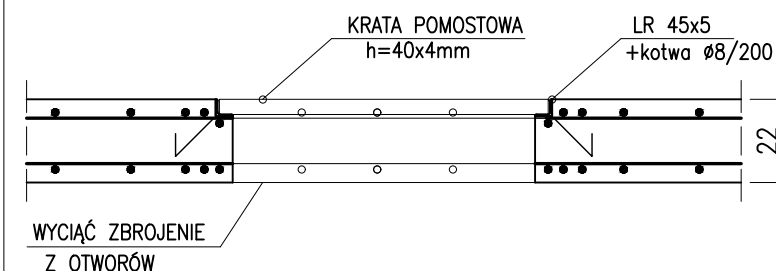

aqua Processer Aqua Processer Sp. z o.o. ul. Nadbrzeźna 17, 66-400 Gorzów Wlkp. biuro@aquaprocesser.pl tel/fax. 95 735 62 53/54	Faza/branża:	PROJEKT BUDOWLANY / KONSTRUKCJA		
	Projekt:	Przebudowa i rozbudowa oczyszczalni ścieków w Chociwlu		
	Lokalizacja:	działka nr 396; 397 obręb Miasto Chociwel 2, gmina Chociwel, pow. stargardzki, woj. zachodniopomorskie		
	Obiekt / Tytuł rysunku:	SZCZEGÓŁY DOZBROJENIA OTWORÓW W STROPACH ŻELBETOWYCH		
Autorzy projektu:		Nr uprawnień:	Data/Podpis:	Skala: 1:20
Projektant:	mgr inż. Krzysztof Kwaśny	ZAP/0009/POOK/03	14.09.2021	Nr rysunku: K/55
Sprawdził:	mgr inż. Aleksander Kołpowski	LBS/0041/POOK/10	14.09.2021	