


Nr28 #12,A-IIIIN,L=4760,szt.56  
Nr28a #12,A-IIIIN,L=1450,szt.56  
4760  
1250  
200

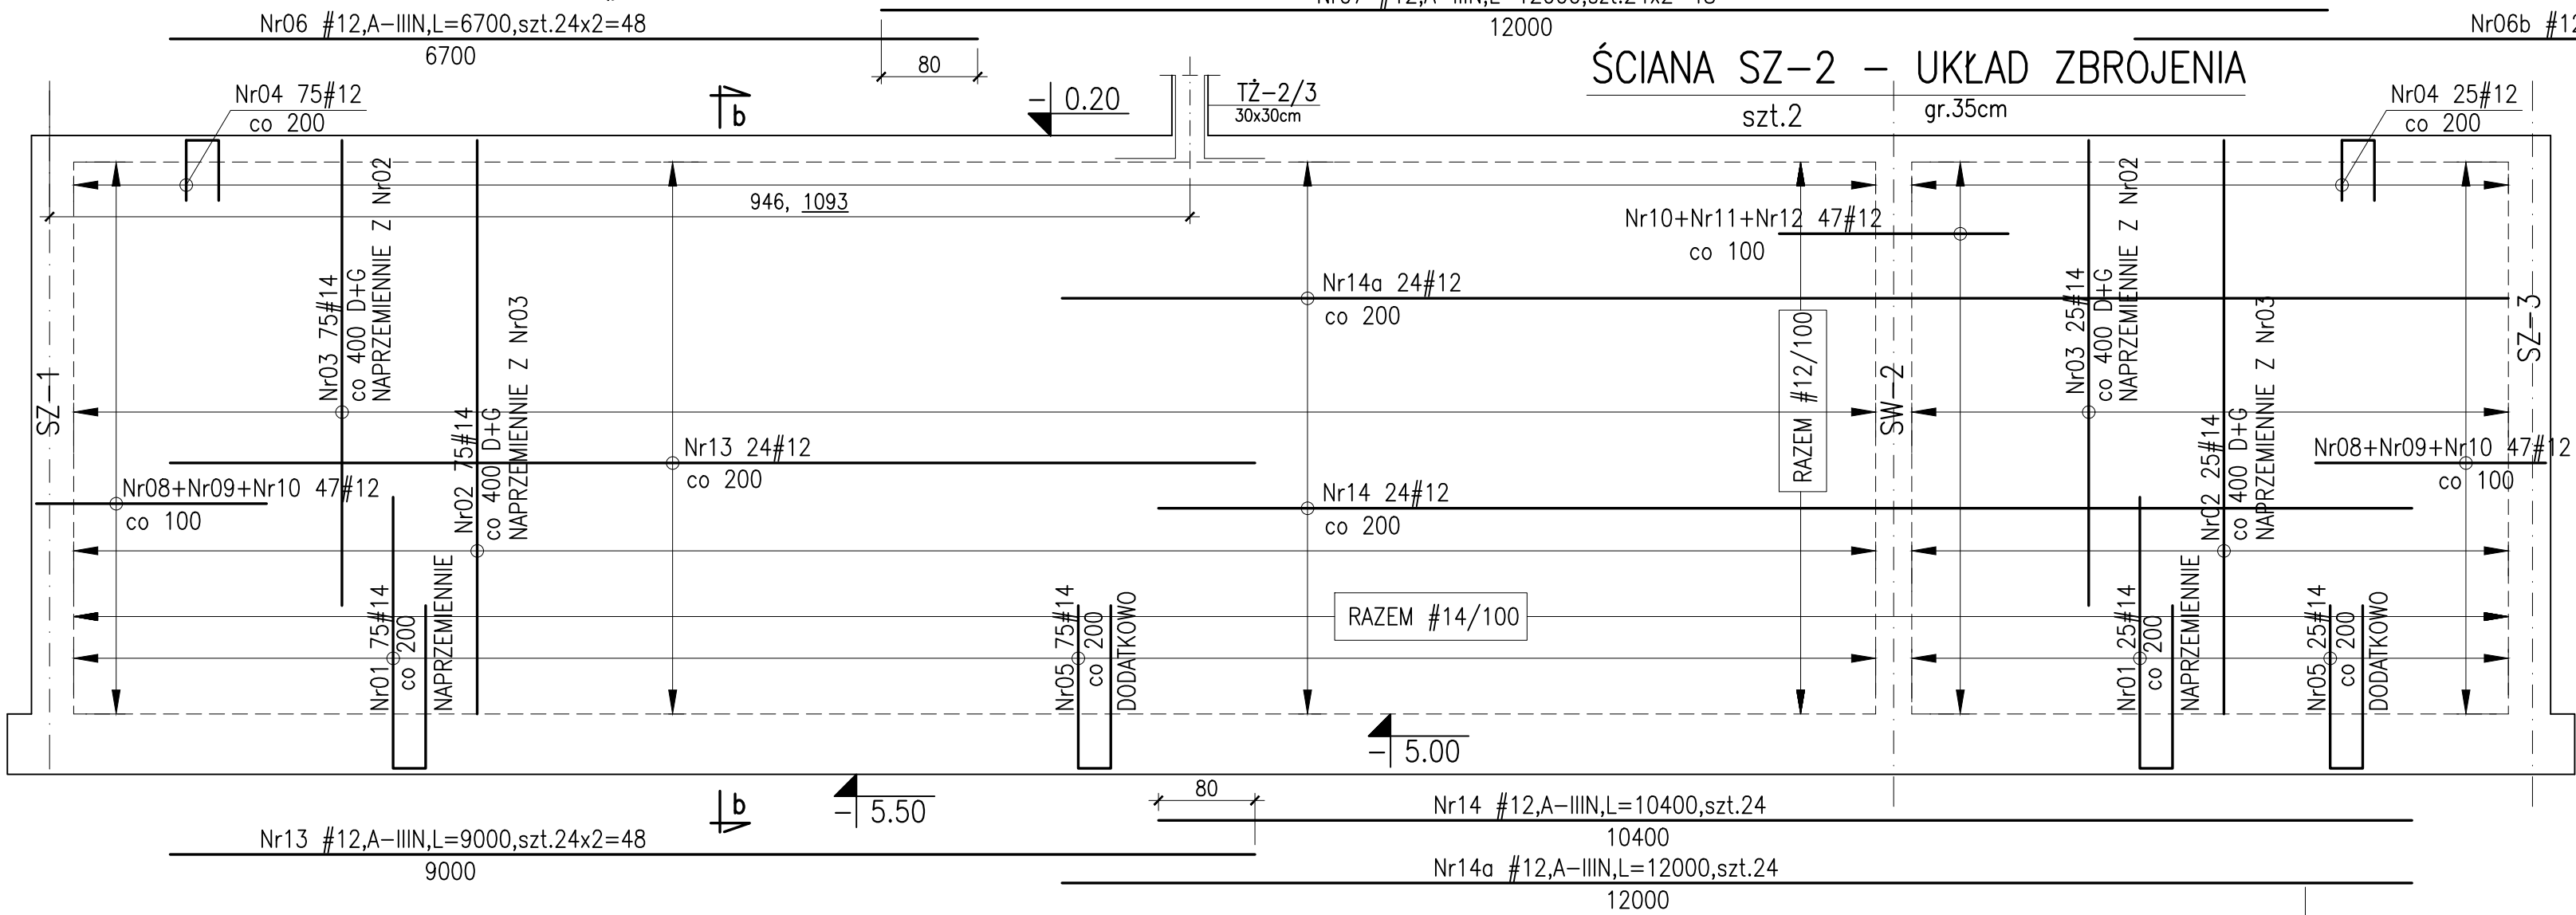

- 1.BETON C30/37, XC4, XA2, W10  
STAL A-IIIIN(BSt500S(A)).  
2.OTULINA  $c_{nom}=4.0cm$   
3.ZESTAWIENIE STALI  
ZBROJENIOWEJ NR 2.

<b>aqua</b> Processer	Faza/branża:	PROJEKT BUDOWLANY / KONSTRUKCJA		
	Projekt:	Przebudowa i rozbudowa oczyszczalni ścieków w Chociwlu		
	Lokalizacja:	działka nr 396; 397 obręb Miasto Chociwel 2, gmina Chociwel, pow. stargardzki, woj. zachodniopomorskie		
	Obiekt / Tytuł rysunku:	WIELOKOMOROWY REAKTOR SBR ŚCIANA ŻELBETOWA SZ-1, SZ-2		
Autorzy projektu:		Nr uprawnień:	Data/Podpis:	Skala: 1:50
Projektant:		ZAP/0009/POOK/03	14.09.2021	Nr rysunku: K/18
Sprawdził:		LBS/0041/POOK/10	14.09.2021	