




PRZEKRÓJ "d-d"-SW-1

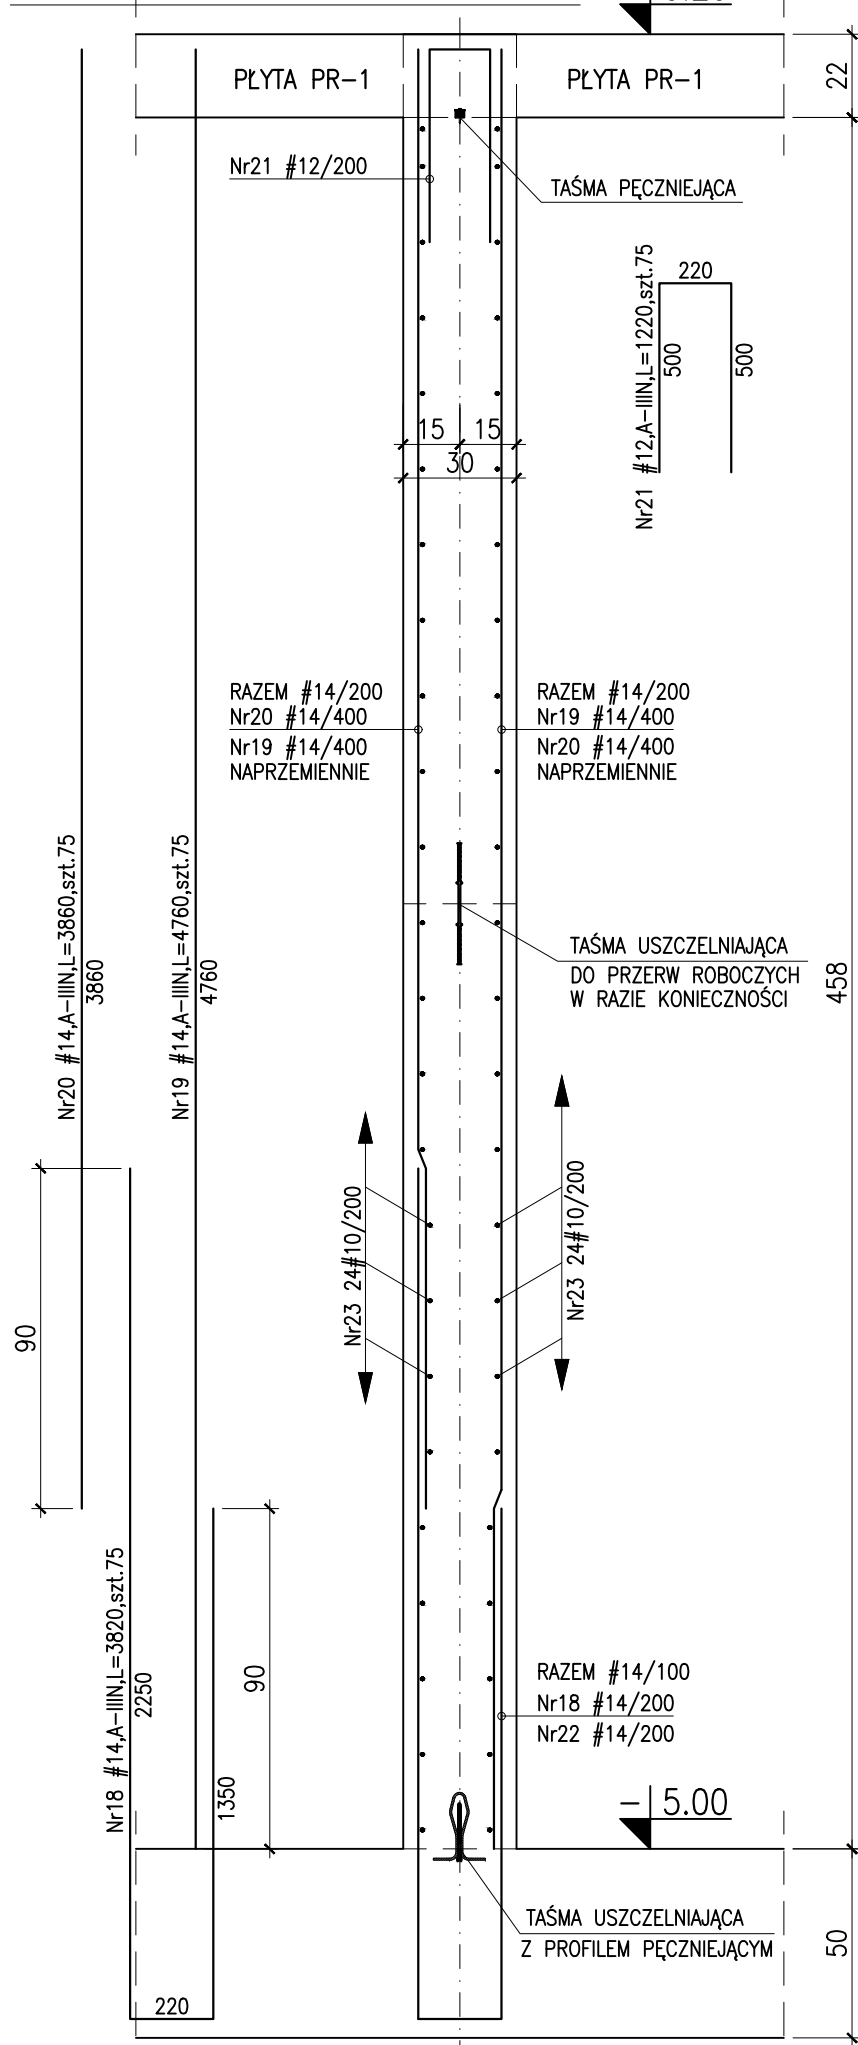

PRZEKRÓJ "e-e"-SW-2

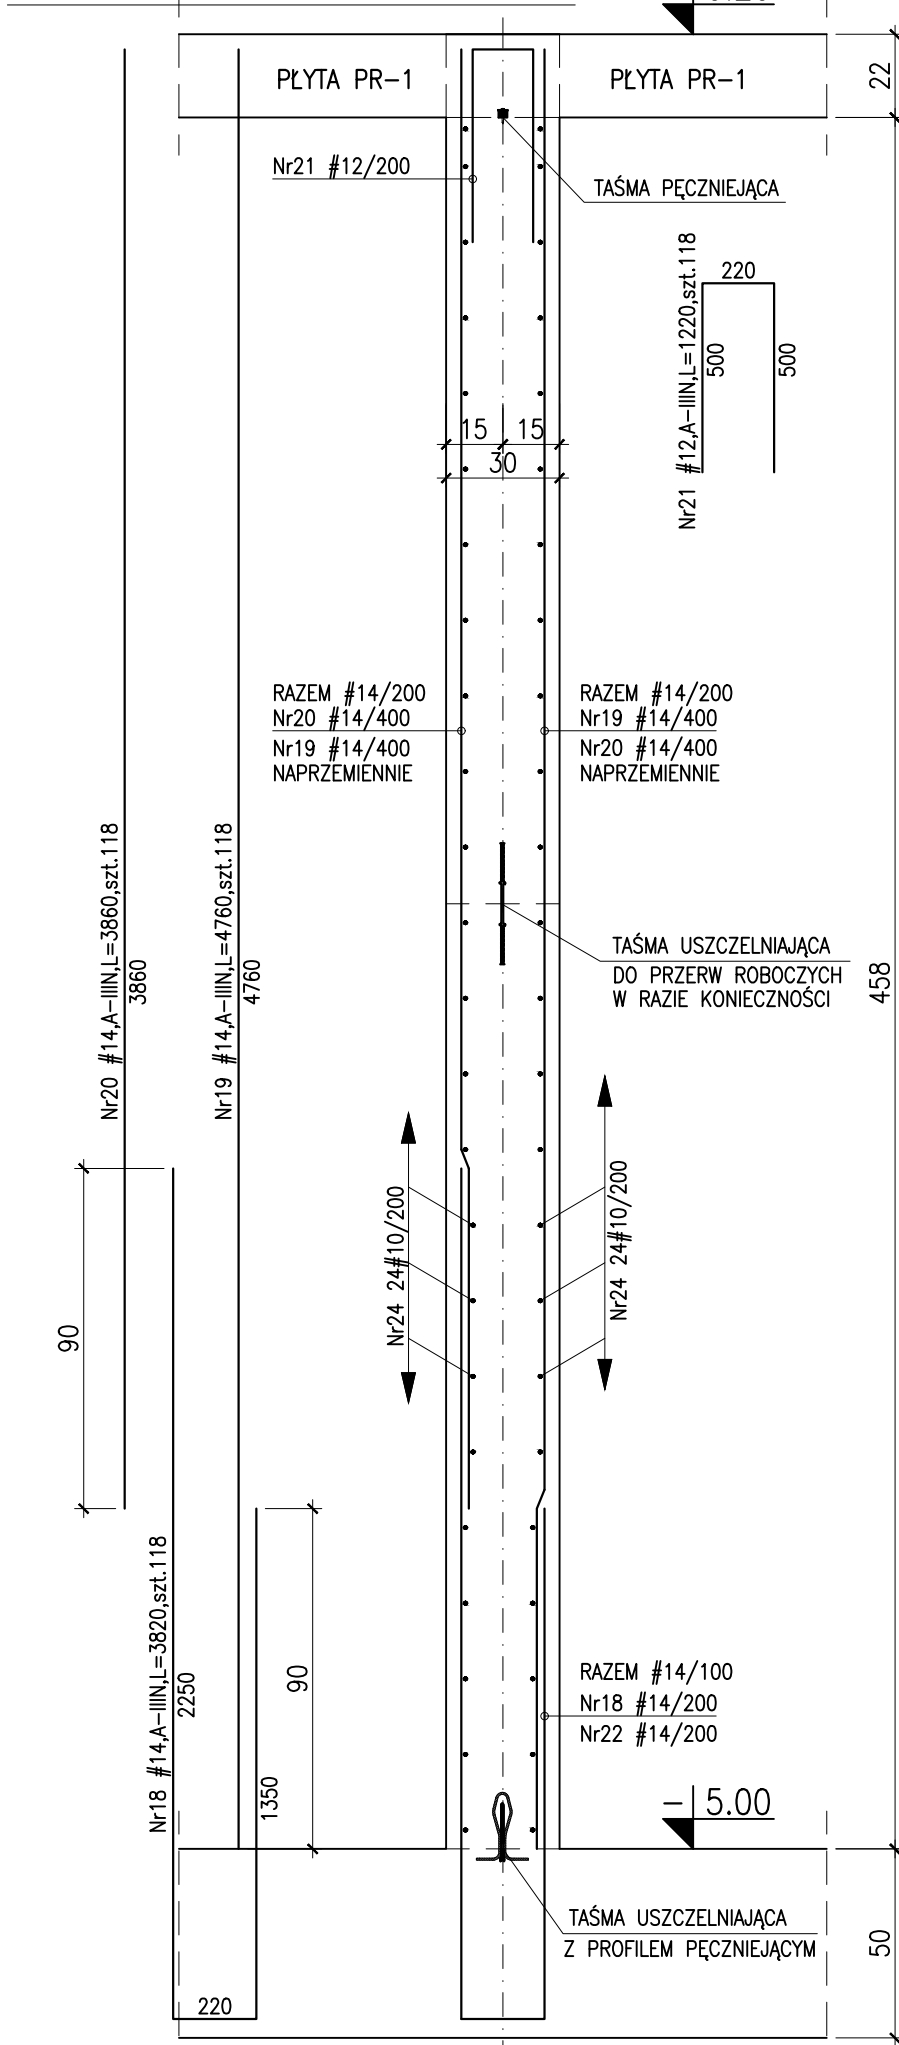

PRZEKRÓJ "f-f"-SW-3

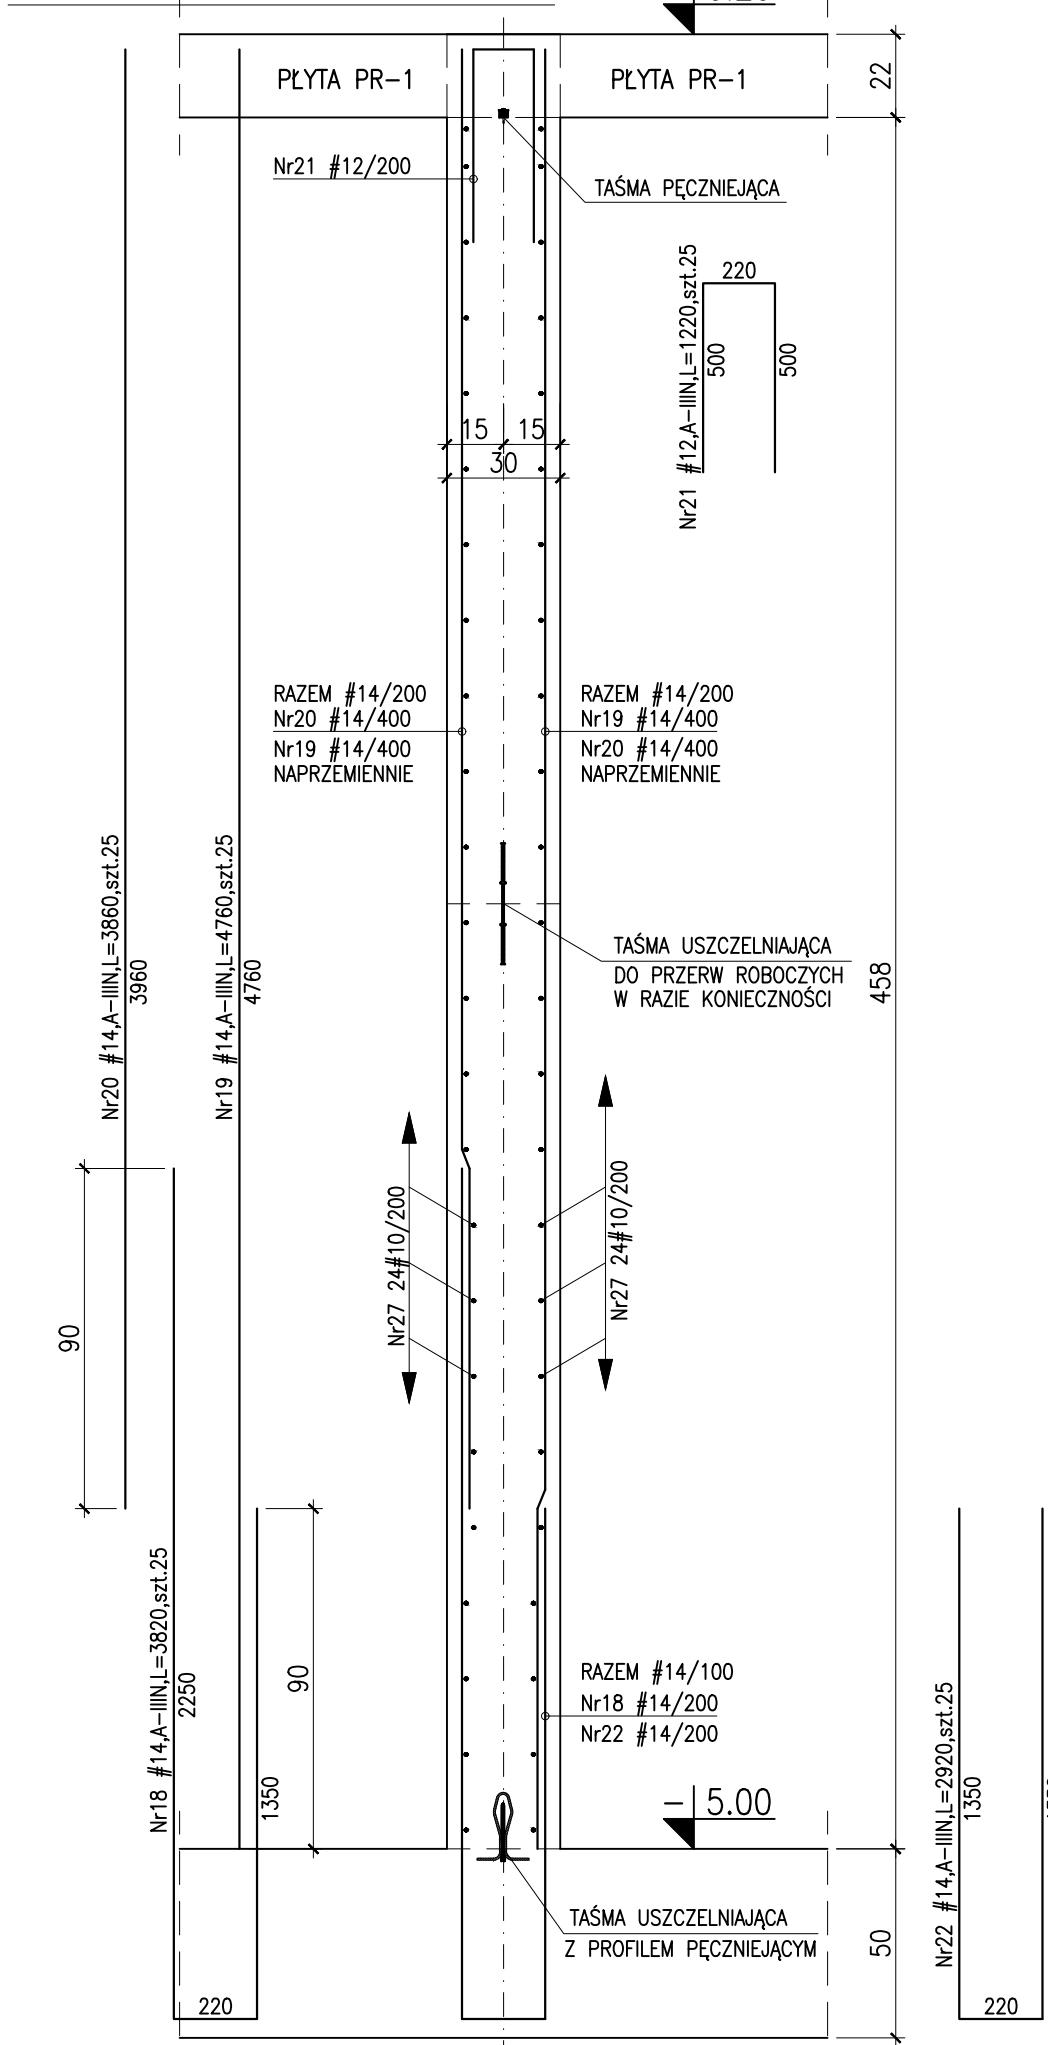

- 1.BETON C30/37, XC4, XA2, W10
- 2.OTULINA $c_{nom}=4.0cm$
- 3.ZESTAWIENIE STALI ZBROJENIOWEJ NR 2.

aqua Processor	Faza/branża:	PROJEKT BUDOWLANY / KONSTRUKCJA		
	Projekt:	Przebudowa i rozbudowa oczyszczalni ścieków w Chociwlu		
	Lokalizacja:	działka nr 396; 397 obręb Miasto Chociwel 2, gmina Chociwel, pow. stargardzki, woj. zachodniopomorskie		
	Obiekt / Tytuł rysunku:	WIELOKOMOROWY REAKTOR SBR SCIANY ŻELBETOWE PRZEKROJE d-d, e-e, f-f		
Autorzy projektu:		Nr uprawnień:	Data/Podpis:	Skala: 1:20
Projektant:		mgr inż. Krzysztof Kwaśny	ZAP/0009/POOK/03	Nr rysunku: K/22
Sprawdził:		mgr inż. Aleksander Kołpowski	LBS/0041/POOK/10	