


Poz. 5.2 Przyciółek (1.sz.)

Skala 1:20

$$\underline{6150 = 41 \times 150}$$


3
42 ø8
co 150mm

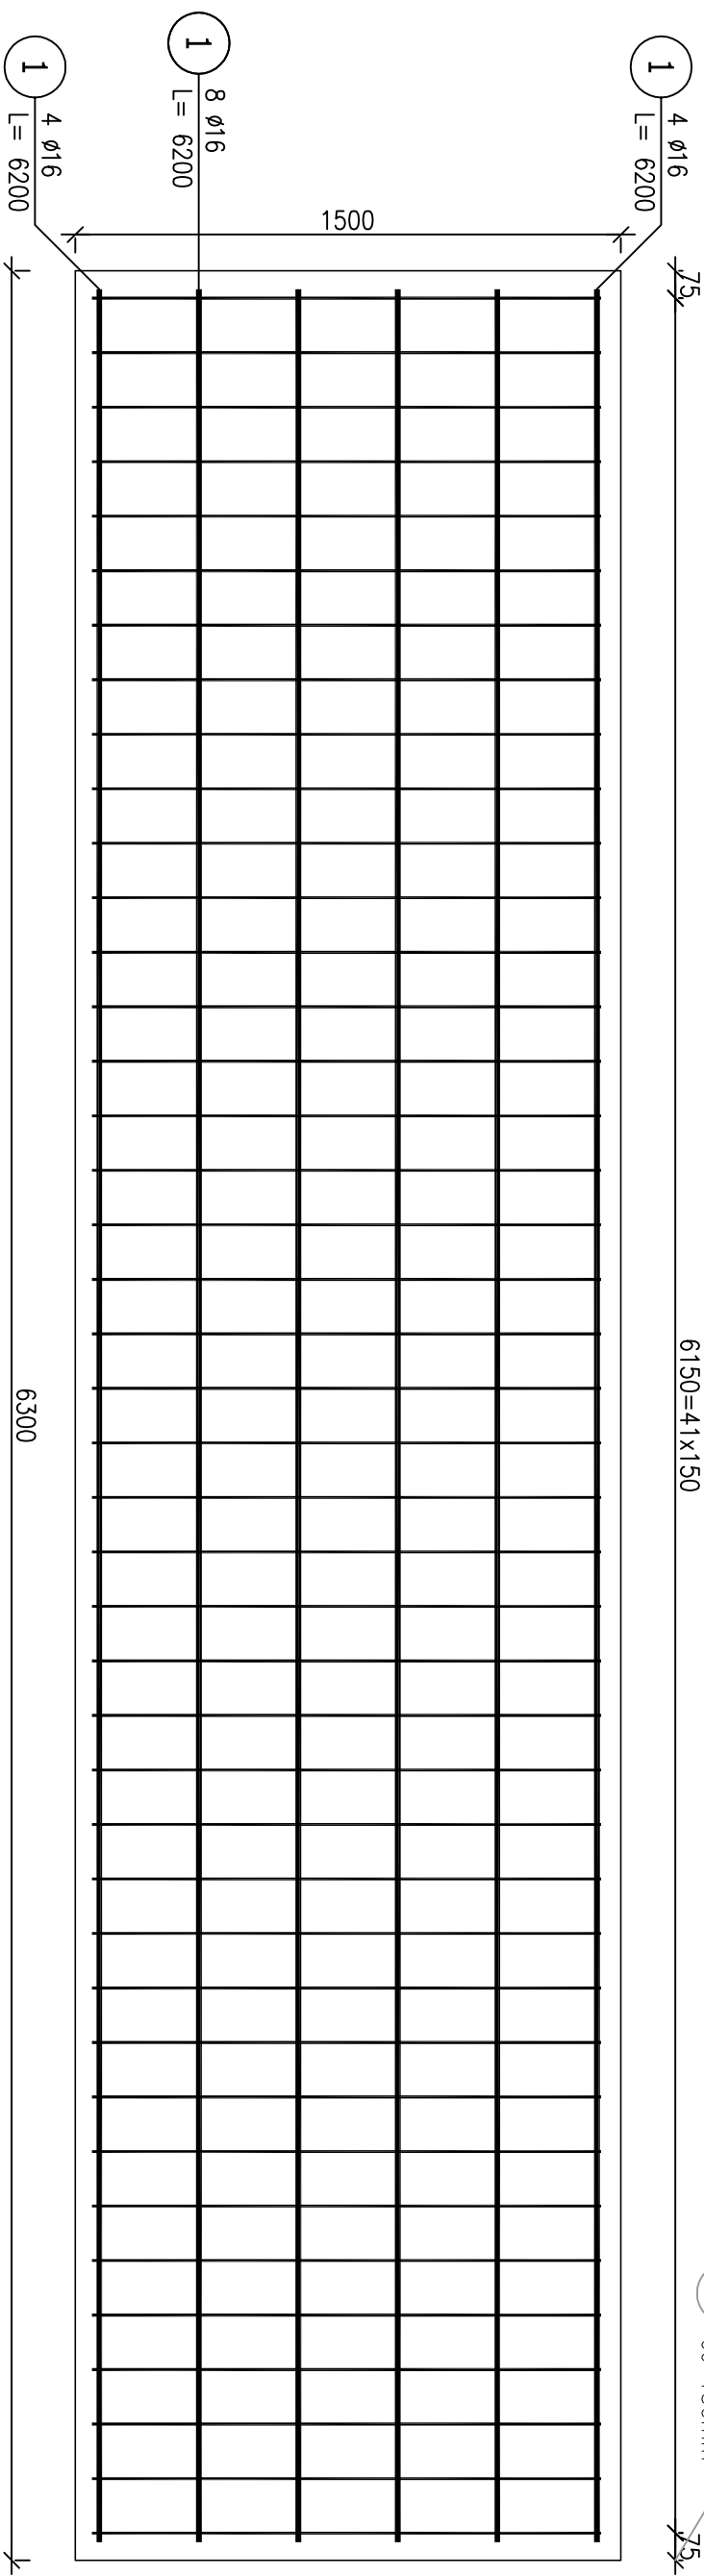

6200

Przekrój A-A

Skala 1:20

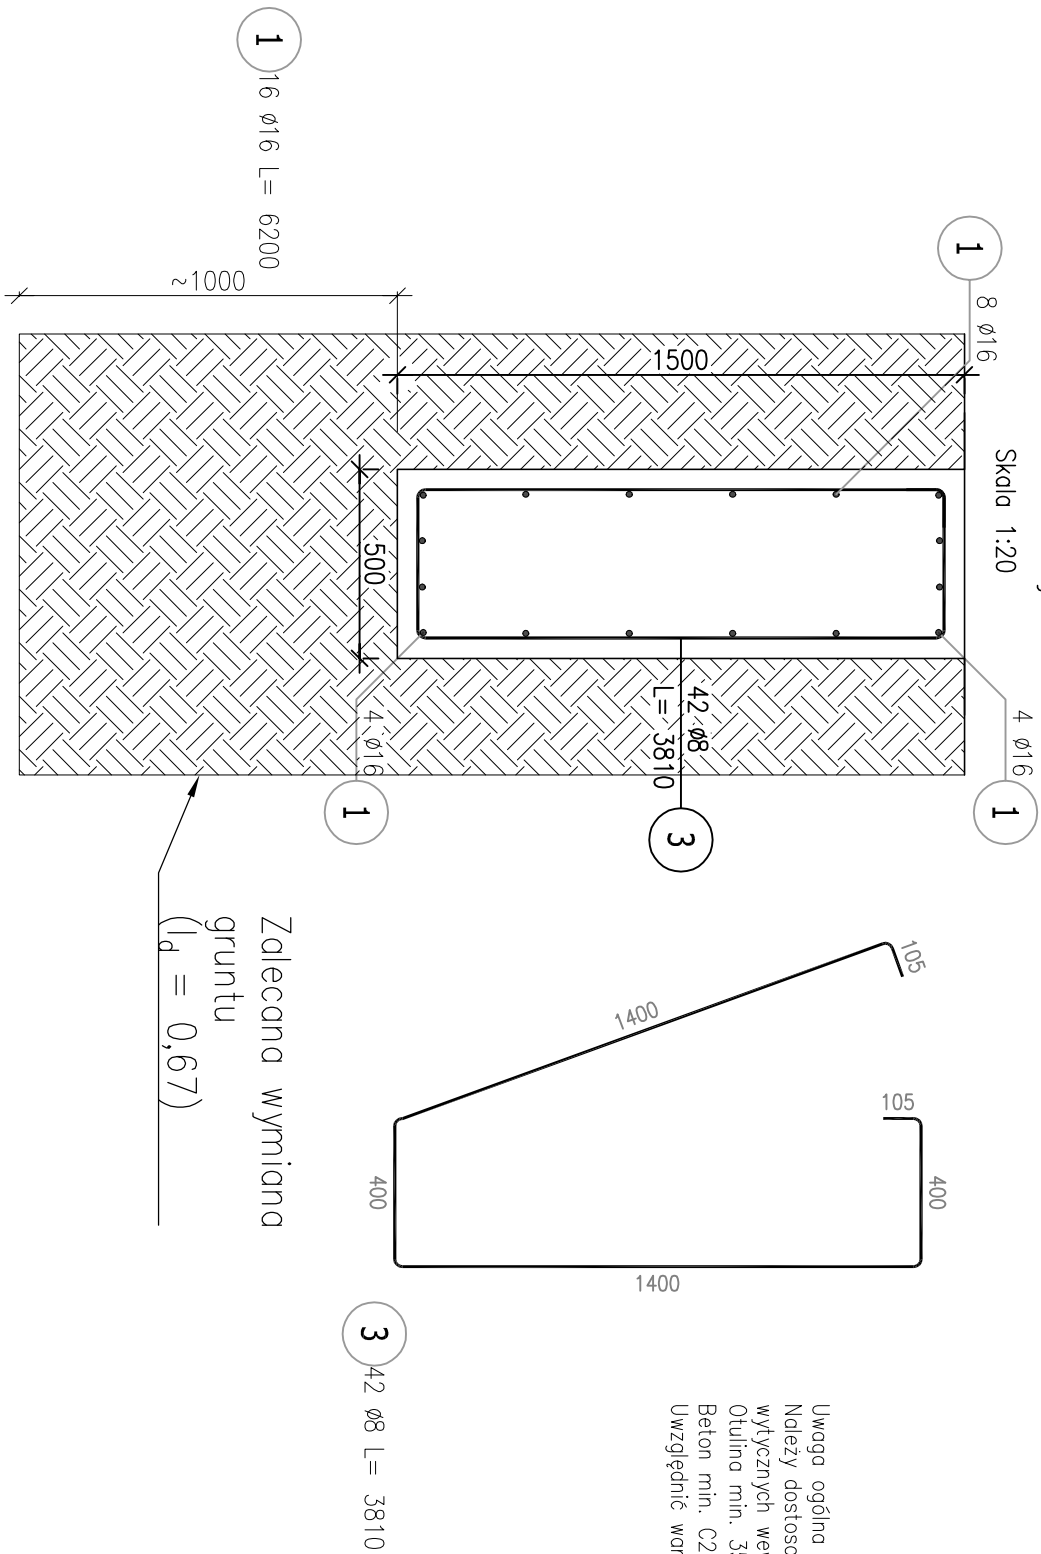

Uwaga ogólna do wykonania prefabrykatów:
Należy dostosować formy gabarytów do produkcji i
wytucznych wewnętrznych fabryki prefabrykatów.
Otulina min. 35mm
Beton min. C25/30 typu GRC lub polimerobeton.
Uwzględnić warunki atmosferyczne i cykle odmrężania.

BIURO PROJEKTOWE: Moka Pracownia Projektowa Monika Kucharska ul. Dondajewskiego 27 62-300 Wyrzyska	INWESTOR: Gmina Chocimiel ul. Armii Krajowej 52 73 - 120 Chocimiel
INWESTYCJA:	

Zagospodarowanie terenu promienady przy ul. Szkolnej i ul. Dworskiej w ramach programu rewitalizacji

ETAP PROJEKTU:

Tytuł rysunku:
Przyczółek Poz. 5.2 - gabaryt, zbrojenie

Imię i nazwisko:	Nr uprawnień:	Podpis:
Projektant branży konstrukcyjnej: mgr inż. Adam Winiad Nowicki	WKP /0255/PWOK/10 uprawnienia budowlane do projektowania i kierownictwa robotami budowlanymi bez w szczególności konstrukcyjnej	
Sprawdzający branżę /konstrukcyjnej/ mgr inż. Daniel Przybylski	WKP /0172/PWOK/05 uprawnienia budowlane do projektowania bez ograniczeń w szczególności konstrukcyjnej	
Data: 01.2023 r.	Składa: 1-10	Nr rysunku: KNM-27
Rozpatrywać łącznie z projektem branżowym.		Strona: