


PRZEKRÓJ B-B

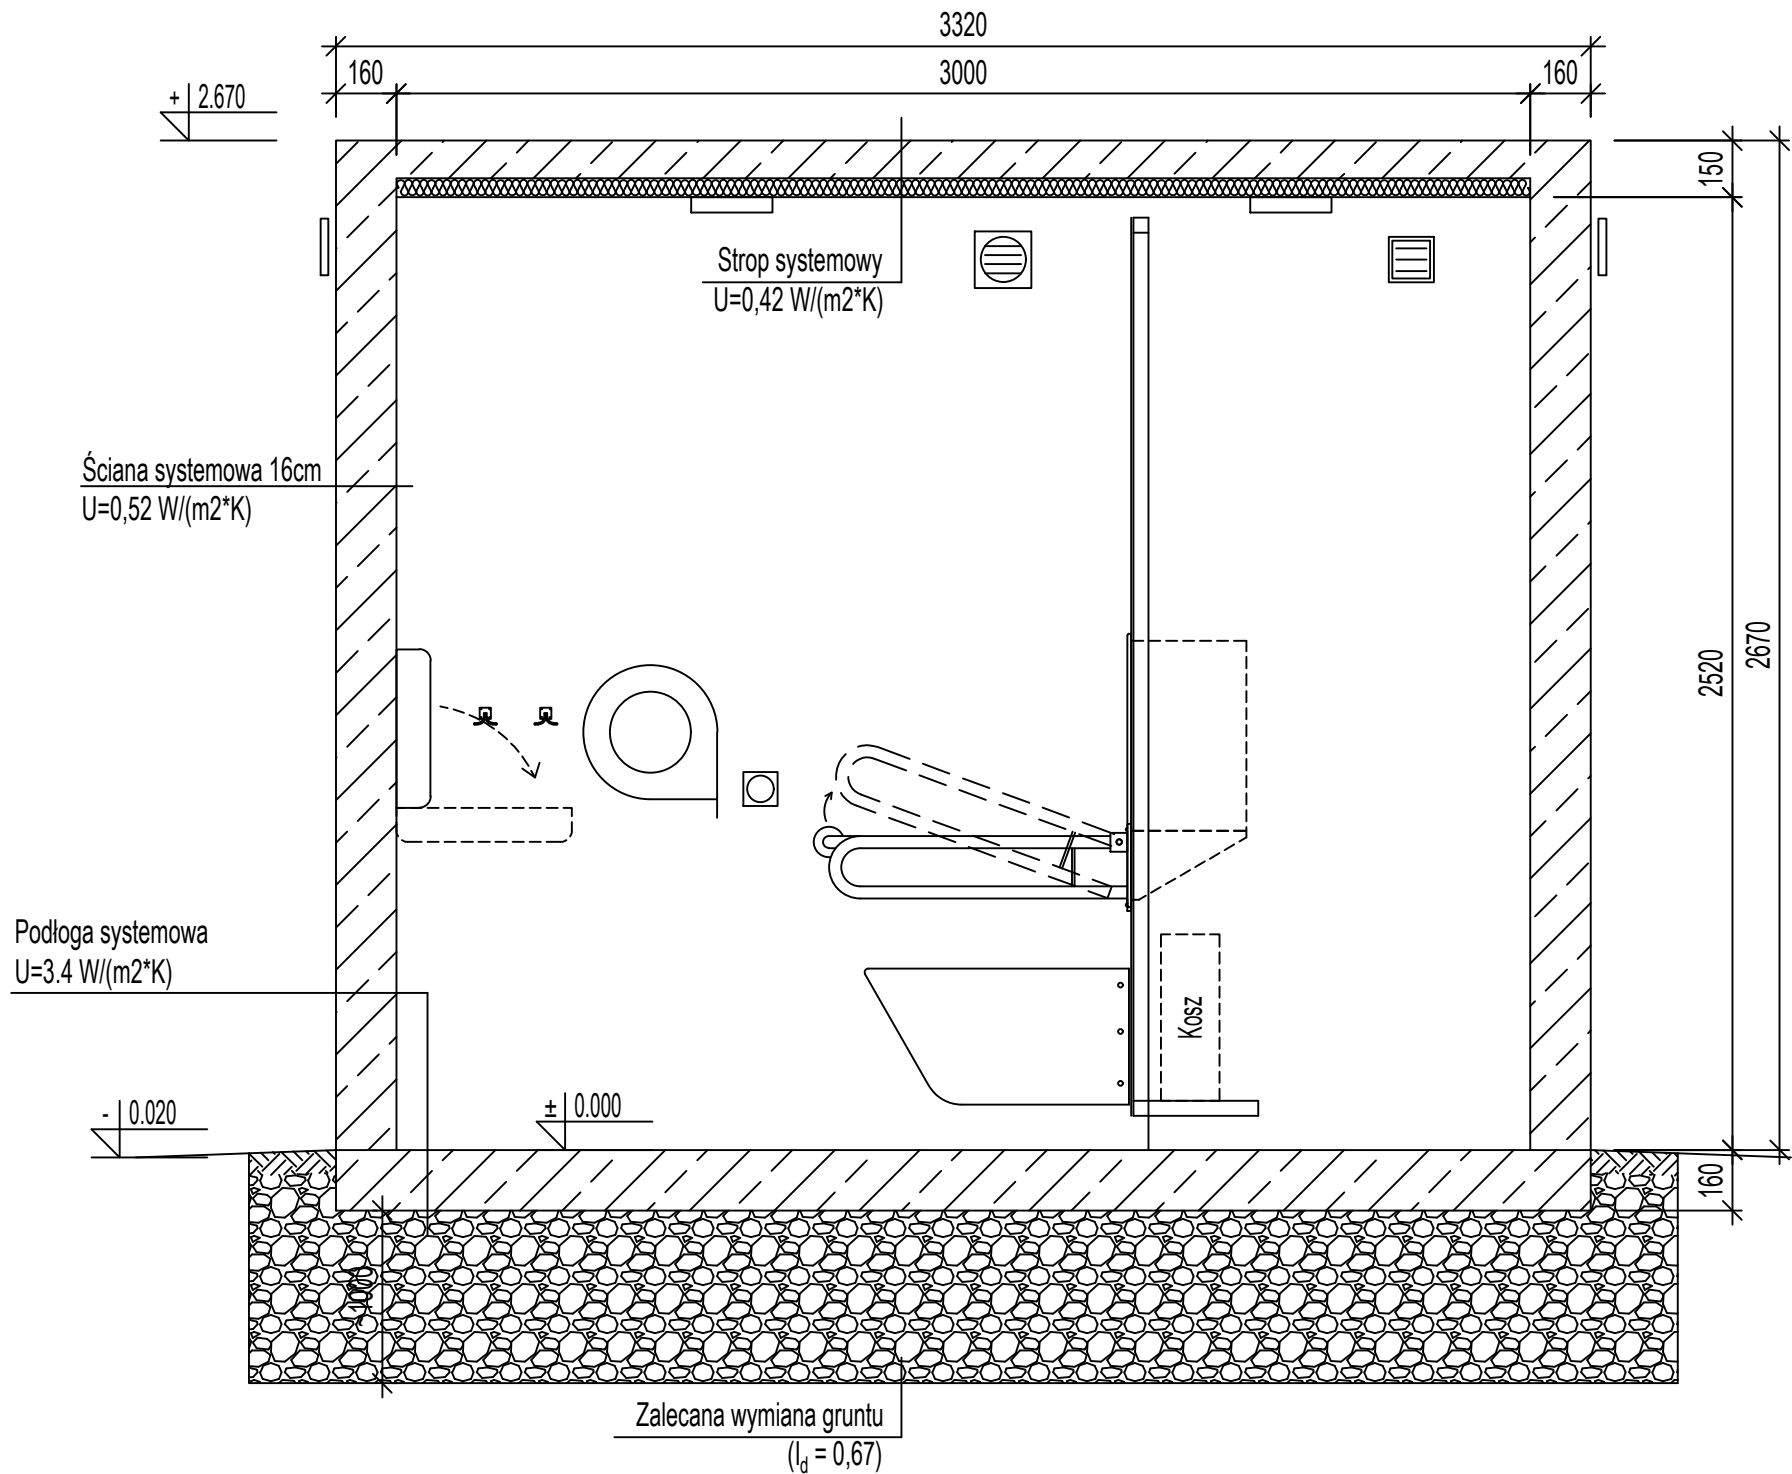

UWAGA: Ze względu na pojawiający się nasyp niebudowlany należy wymienić grunt zgodnie z opisem technicznym w branży konstrukcyjnej.
Odległość od budynku/konstrukcji min. 80cm, głębokość min. 1,00m po stwierdzeniu gruntu nośnego (zaleca się wykonanie wykopu otwartego).
Jeżeli osoba uprawniona (kierownik budowy lub geotechnik) stwierdzi grunt nośny wykonać zgodnie z wskazówkami w opisie, jeżeli stwierdzi się grunt nienośny kontynuować przekop do gruntu nośnego.

UWAGA: Rysunki przedstawiają przykładową kontenerową toaletę publiczną - na etapie realizacji inwestycji dopuszcza się zmianę producenta.
W przypadku zmiany producenta należy dostosować projekt podłoża/fundamentu oraz instalacji elektr. oraz wod-kan do wytycznych wybranego producenta.

- UWAGI:
1. Wszelkie prace należy prowadzić zgodnie z zasadami sztuki budowlanej, szczegółowymi zaleceniami polskich przepisów budowlanych i norm branżowych, atestów i dopuszczeń do stosowania, oraz według zaleceń i zgodnie z technologiami producentów wszelkich wyrobów i systemów budowlanych stosowanych w realizacji projektu.
 2. Nie należy odmierzać wymiarów z rysunku - przed przystąpieniem do prac budowlanych wszystkie wymiary należy sprawdzić w naturze. W przypadku stwierdzenia niezgodności należy zwrócić się do Projektanta.
 3. Niniejsza dokumentacja stanowi część opracowania wielobranżowego. Dokumentację wielobranżową należy rozpatrywać jako całość. Ewentualne wątpliwości lub wady koordynacyjne należy skonsultować z projektantem przed przystąpieniem do wykonywania robót.
 4. Przed wykonaniem rysunków warsztatowych wykonawca jest zobowiązany odbyć konsultację z projektantem. Wykonawca ponosi odpowiedzialność za przyjęte w dokumentacji warsztatowej rozwiązania szczegółowe.
 5. Wszelkie wymienione w projekcie materiały i technologie mogą być zamienione na inne przy zachowaniu tych samych lub wyższych parametrów technicznych i jakościowych; zmiany wymagają akceptacji zleceniodawcy.
 6. Konstrukcję budynku wykonać zgodnie z opracowaniem branży konstrukcyjnej oraz rysunkami wykonawczymi.
 7. Instalację elektryczną oraz sanitarną wykonywać zgodnie z opracowaniami branżowymi.
 8. W sprawach nieokreślonych w dokumentacji obowiązują:
 - Prawo budowlane
 - warunki techniczne, jakim powinny odpowiadać budynki ich usytuowanie
 - warunki techniczne wykonania i odbioru robót budowlano-montażowych (wg Ministerstwa Budownictwa i Instytutu Techniki Budowlanej),
 - normy Polskiego Komitetu Normalizacyjnego (P.K.N.),
 - instrukcje, wytyczne, świadectwa dopuszczenia, atesty Instytutu Techniki Budowlanej,
 - instrukcje, wytyczne i warunki techniczne producentów i dostawców materiałów budowlano-instalacyjnych,
 - przepisy techniczne instytucji kontrolujących jakość materiałów i wykonywanych robót.

BIURO PROJEKTOWE: MoKa Pracownia Projektowa Monika Kucharska ul Dondajewskiego 27 62-300 Września		INWESTOR: Gmina Chociwel ul.Arмии Krajowej 52 73-120 Chociwel	
INWESTYCJA: Roboty budowlane polegające na: budowie dwóch pomostów oraz slipu, budowie toalety publicznej, budowie promenady i chodników, budowie miejsc parkingowych, przebudowie ul. Hłonda, remoncie murów oporowych, montażu małej architektury wraz z niezbędną infrastrukturą techniczną: instalacją wodociągową, kanalizacyjną, elektroenergetyczną dla inwestycji: Zagospodarowanie terenu promenady przy ul. Szkolnej i ul. Dworskiej w ramach programu rewitalizacji dz. nr ewid.: 246; 249; 250; 251; 253; 256/5; 257 obręb ewidencyjny: 321402_4.0001, Miasto Chociwel			
ETAP PROJEKTU: PROJEKT ARCH.-BUDOWLANY			
TYTUŁ RYSUNKU: TOALETA PUBLICZNA - PRZEKRÓJ B-B			
Imię i Nazwisko:		Nr uprawnień:	Podpis:
Projektant branży architektonicznej: mgr inż. arch. Maciej Jasnoch		49/WPOKK/2014 uprawnienia budowlane do projektowania bez ograniczeń w specjalności architektonicznej	
Sprawdzający branży architektonicznej: mgr inż. arch. Artur Szyszka		14/WPOKK/2021 uprawnienia budowlane do projektowania bez ograniczeń w specjalności architektonicznej	
01.12.2022 r.		Skala: 1:20	Nr rysunku: A-04 Strona: 16
Rozpatrywać łącznie z projektami branżowymi.			