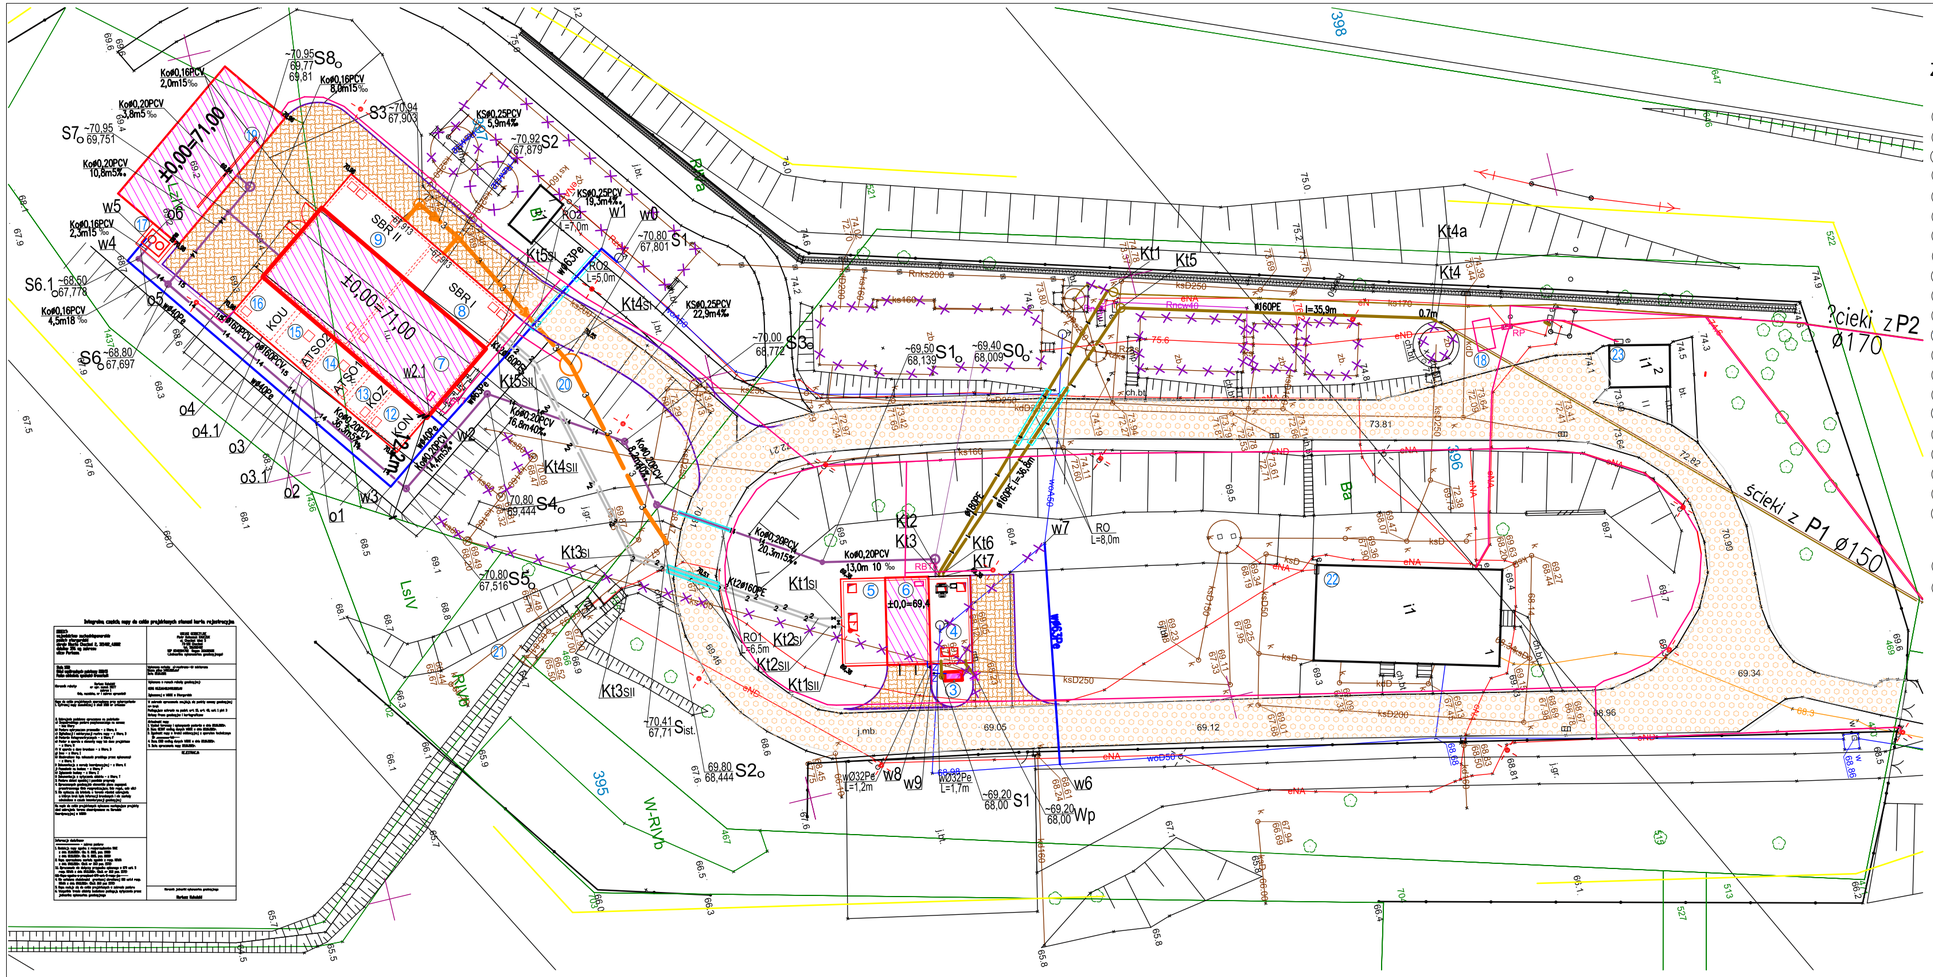

ZESTAWIENIE OBIEKTÓW

I. Obiekty projektowane:

1. PRZEPOMPOWNIA SIECIOWA P1
2. PRZEPOMPOWNIA SIECIOWA P2
3. PUNKT ZLEWNY ŚCIEKÓW DOWOŻONYCH
4. PRZEPOMPOWNIA GŁÓWNA
5. ZBIORNIK RETENCYJNY
6. BUDYNEK TECHNICZNY
7. BUDYNEK TECHNICZNO-SOCJALNY
8. REAKTOR BIOLOGICZNY SBR I
9. REAKTOR BIOLOGICZNY SBR II
10. STACJA DMUCHAW
11. STACJA KOAGULANTU ŻELAZA
12. KOMORA OSADU NADMIERNEGO
13. KOMORA OSADU ZAGĘSZCZONEGO
14. KOMORA ATSO 1
15. KOMORA ATSO 2
16. KOMORA MAGAZYNOWA OSADU USTABILIZOWANEGO
17. INSTALACJA DEZODORYZACJI GAZÓW
18. AGREGAT PRĄDOTWÓRCZY
19. MAGAZYN OSADU ODWODNIONEGO
20. STUDNIA ŚCIEKÓW OCZYSZCZONYCH
21. WYLOT ŚCIEKÓW (istniejący)

II. Obiekty istniejące:

22. BUDYNEK ADMINISTRACYJNY
23. BUDYNEK AGREGATU PĄDOTWÓRCZEGO DO WYŁĄCZENIA Z EKSPLOATACJI

LEGENDA:

1. ścieki surowe
2. ścieki po mechanicznym oczyszczeniu
3. ścieki oczyszczone
4. przelew awaryjny z sitopiaskownika
5. piasek
6. skratki
7. osad nadmierny
8. osad nadmierny zagęszczony
9. osad nadmierny ustabilizowany
10. sprężone powietrze
11. polimer
12. koagulant żelaza
13. woda
14. odcieki
15. powietrze z ATSO
16. wężownica pompy ciepła
17. wężownica schładzajaca osad ustabilizowany
- istniejące zew. inst. do unieczynnienia
- trasy kabli elektrycznych
- obiekty projektowane
- obiekty istniejące przebudowywane
- obiekty do rozbiórki/demontażu
- obiekty istniejące
- drogi i place z płyt betonowych ażurowych o gr. 8cm na podbudowie tłuczniowej o gr. 25cm
- chodniki z kostki betonowej kolorowej o gr.8cm na podsypce cementowo-wapiennej

RO1 - rura ochronna De280Pe
RO2 - rura ochronna De90Pe
Z - zasuwa wodociągowa

UWAGI:

- szczegółowy dobór urządzeń wykonany zostanie w projekcie technicznym
- oznaczenia na PZT odnoszą się do całej dokumentacji projektowej
- niezinwentaryzowane na PZT istniejące urządzenia do demontażu:
  - ciąg technologiczny I: bioblok WS-400,
  - ciąg technologiczny II: bioblok Wst-400,
  - ciąg technologiczny III: bioblok Ps-600,
  - komora rozdziału z piaskownikiem,
  - osadnik imhofa,

aqua Processer

Aqua Processer Sp. z o.o.
ul. Nadbrzeżna 17,
66-400 Gorzów Wlkp.
biuro@aquaprocesser.pl
tel/fax. 95 735 62 53/54

Faza/branża:	PROJEKT TECHNICZNY / SANITARNA		
Projekt:	Przebudowa i rozbudowa oczyszczalni ścieków w Chociwlu		
Lokalizacja:	działka nr 396; 397 obręb Miasto Chociwel 2, gmina Chociwel, pow. stargardzki, woj. zachodniopomorskie		
Obiekt / Tytuł rysunku:	PROJEKT ZAGOSPODAROWANIA TERENU		
Autorzy projektu:		Nr uprawnień:	Data/Podpis:	Skala: 1:500
Opracowujący:	inż. Jakub Szmidchen inż. Piotr Furmanek		30.08.2021 r.	Nr rysunku:
Projektant:	mgr inż. Józef Rożewski	upr nr 8/91/Gw	30.08.2021 r.	25/S
Sprawdził:	mgr inż. Arkadiusz Paweł Ziółkowski	upr nr LBS/0035/POOS/10	30.08.2021 r.	