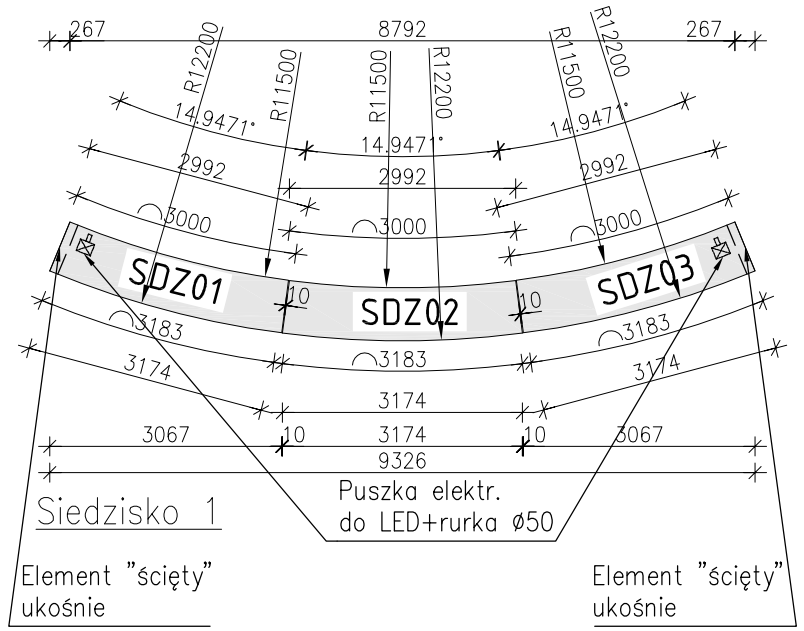

Elementy konstr. żelbetowe

Beton: B30 (C252/30) W-8 F-150
Stal: RB500W (A-IIIN)
Otulina: 35mm
Środowisko otoczenia: XC4/XD3/XF1

Uwaga ogólna do wykonania prefabrykatów:
Należy dostosować formy gabarytów do produkcji i wytycznych wewnętrznych fabryki prefabrykatów.
Otulina min. 35mm
Beton min. C25/30 typu GRC lub polimerobeton.
Uwzględnić warunki atmosferyczne i cykle odmrażania.

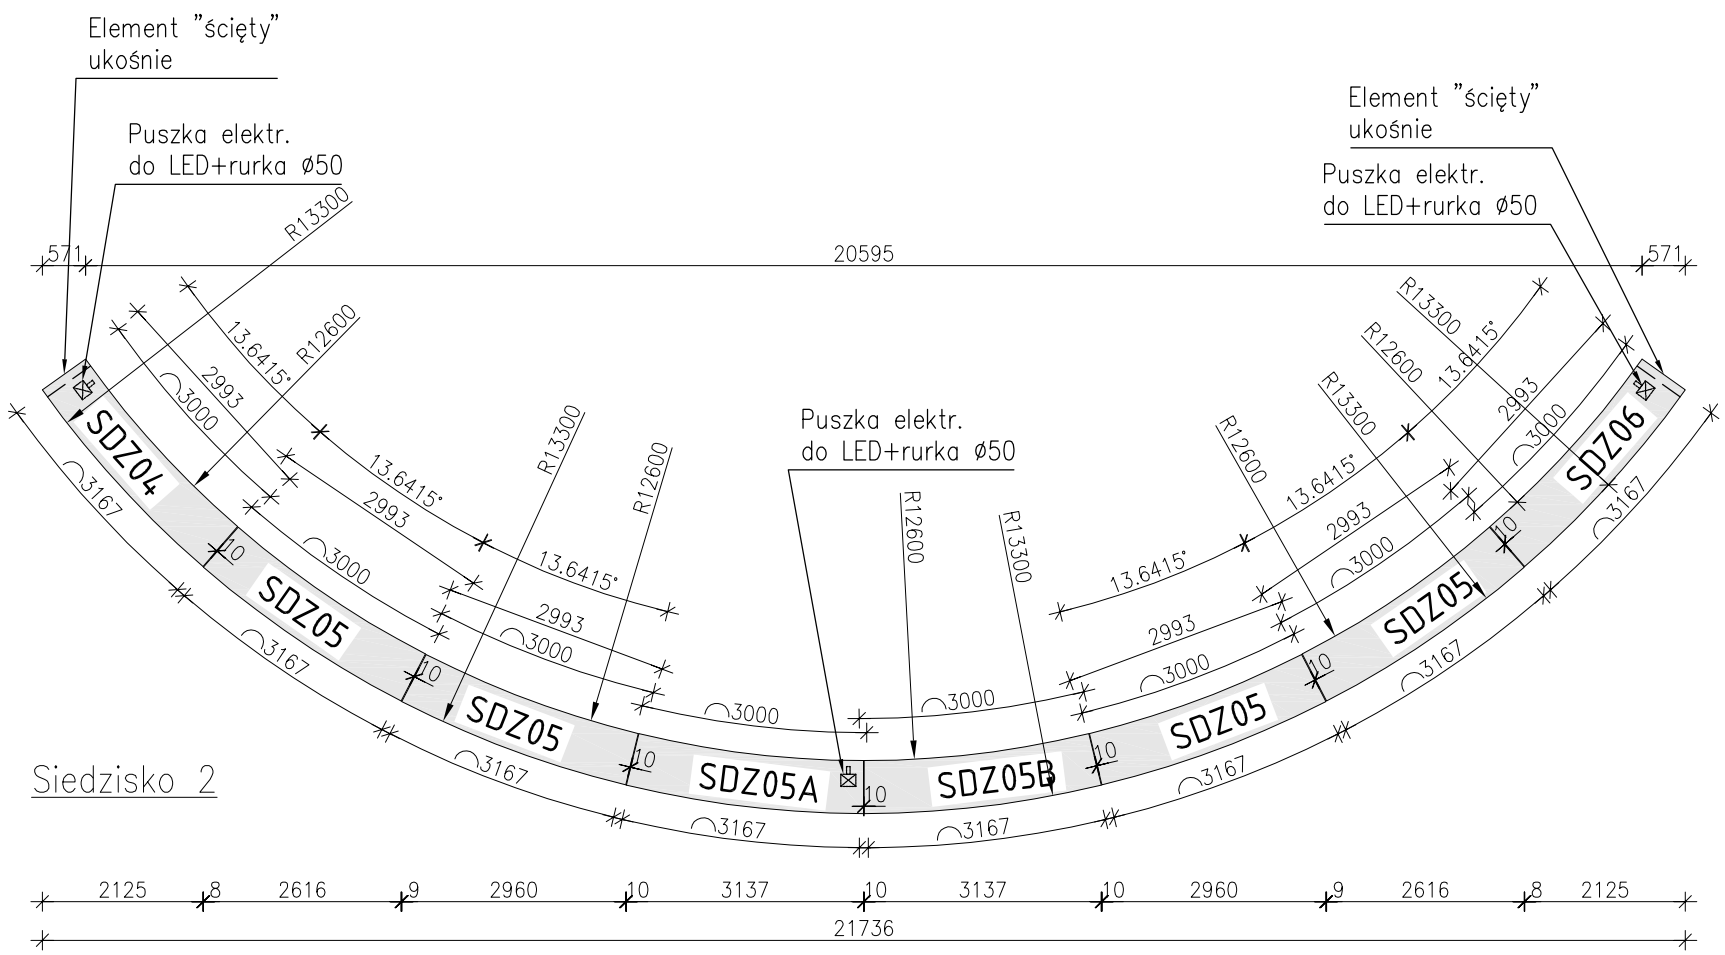

UWAGI:
1. Wszelkie prace należy prowadzić zgodnie z zasadami sztuki budowlanej, szczegółowymi zaleceniami polskich przepisów budowlanych i norm branżowych, atestów i dopuszczeń do stosowania, oraz według zaleceń i zgodnie z technologiami producentów wszelkich wyrobów i systemów budowlanych stosowanych w realizacji projektu.
2. Nie należy odmierzać wymiarów z rysunku - przed przystąpieniem do prac budowlanych wszystkie wymiary należy sprawdzić w naturze. W przypadku stwierdzenia niezgodności należy zwrócić się do Projektanta.
3. Niniejsza dokumentacja stanowi część opracowania wielobranżowego. Dokumentację wielobranżową należy rozpatrywać jako całość. Ewentualne wątpliwości lub wady koordynacyjne należy skonsultować z projektantem przed przystąpieniem do wykonywania robót.
4. Przed wykonaniem rysunków warsztatowych wykonawca jest zobowiązany odbyć konsultacje z projektantem. Wykonawca ponosi odowiedzialność za przyjęte w dokumentacji warsztatowej rozwiązania szczegółowe.
5. Wszelkie wymienione w projekcie materiały i technologie mogą być zamienione na inne przy zachowaniu tych samych parametrów technicznych i jakościowych; zmiany wymagają akceptacji zleceniodawcy.
6. Konstrukcję budynku wykonać zgodnie z opracowaniem branży konstrukcyjnej oraz rysunkami wykonawczymi.
7. Instalację elektryczną oraz sanitarną wraz z wentylacją wykonywać zgodnie z opracowaniami branżowymi.
8. W sprawach nieokreślonych w dokumentacji obowiazują:
- Prawo budowlane
- warunki techniczne, jakim powinny odpowiadać budynki ich usytuowanie
- warunki techniczne wykonania i odbioru robót budowlano-montażowych (wg Ministerstwa Budownictwa i Instytutu Techniki Budowlanej),
- normy Polskiego Komitetu Normalizacyjnego (P.K.N.),
- instrukcje, wytyczne, świadectwa dopuszczenia, atesty Instytutu Techniki Budowlanej,
- instrukcje, wytyczne i warunki techniczne producentów i dostawców materiałów udowlano-instalacyjnych,
- przepisy techniczne instytucji kontrolujacych jakość materiałów i wykonywanych robót.

BIURO PROJEKTOWE:
MoKa Pracownia Projektowa
Monika Kucharska
ul. Dondajewskiego 27
62-300 Września

INWESTOR:
Gmina Chociwel
ul. Armii Krajowej 52
73 - 120 Chociwel

INWESTYCJA:
Zagospodarowanie terenu promenady przy ul. Szkolnej i ul. Dworskiej w ramach programu rewitalizacji

dz. nr ewid.: gmina Chociwel, powiat stargadzki, województwo zachodniopomorskie

ETAP PROJEKTU:
PROJEKT TECHNICZNY

TYTUŁ RYSUNKU:
Rzut ławeczek - gabaryt

Imię i Nazwisko:	Nr uprawnień:	Podpis:
Projektant branży konstrukcyjnej: **mgr inż. Adam Witold Nowicki**	**WKP/0255/PWOK/10** uprawnienia budowlane do projektowania i kierowania robotami budowlanymi bez ograniczeń w specjalności konstrukcyjnej	
Sprawdzający branży konstrukcynej: **mgr inż. Daniel Przybylski**	**WKP/0172/POOK/05** uprawnienia budowlane do projektowania bez ograniczeń w specjalności konstrukcyjnej	
Data: **01.2023 r.**	Skala: **1:100**	Nr rysunku: **KNW-19** Strona:

Rozpatrywać łącznie z projektami branżowymi.