




ELEWACJA BOCZNA 1

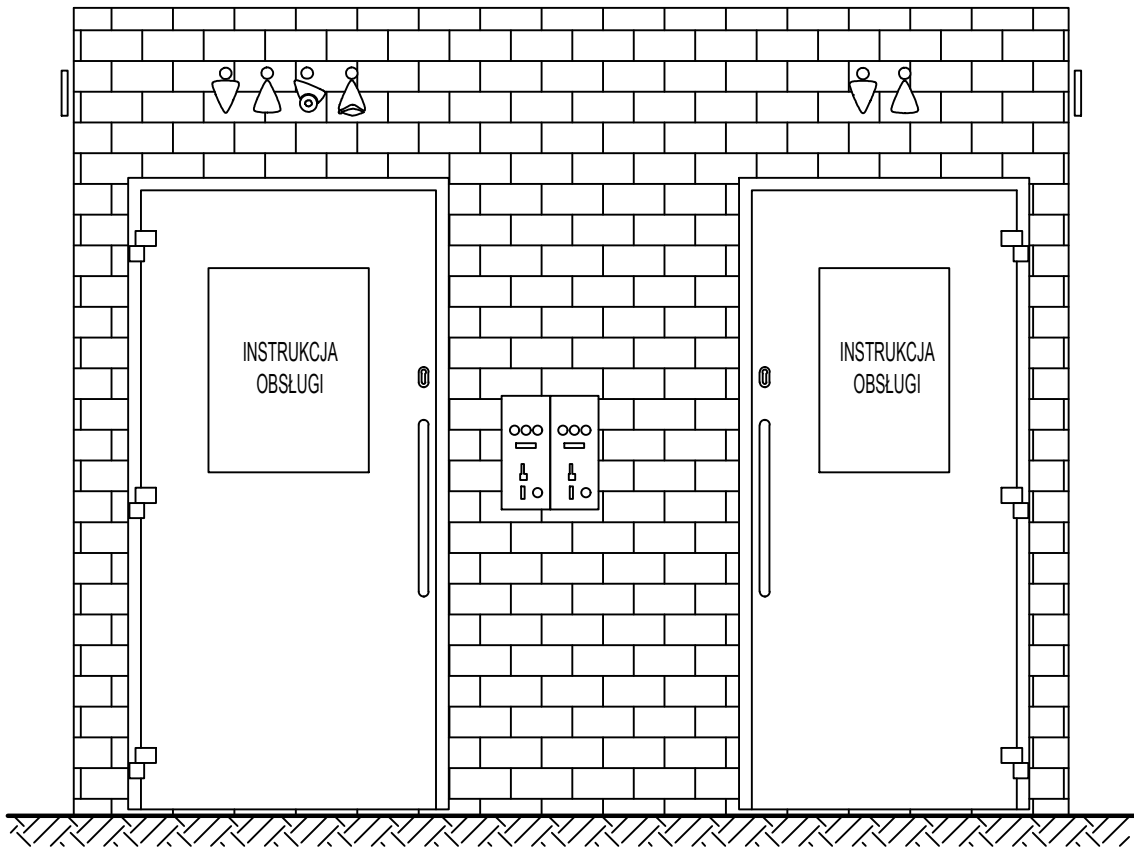

ELEWACJA FRONTOWA

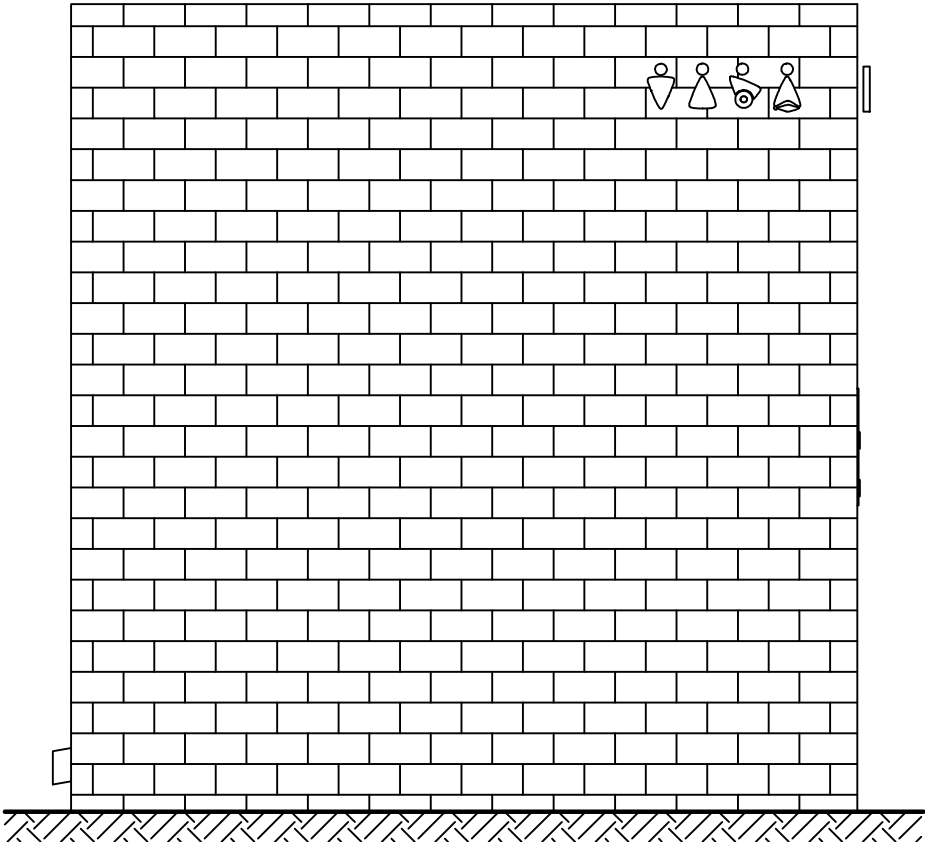

ELEWACJA BOCZNA 2

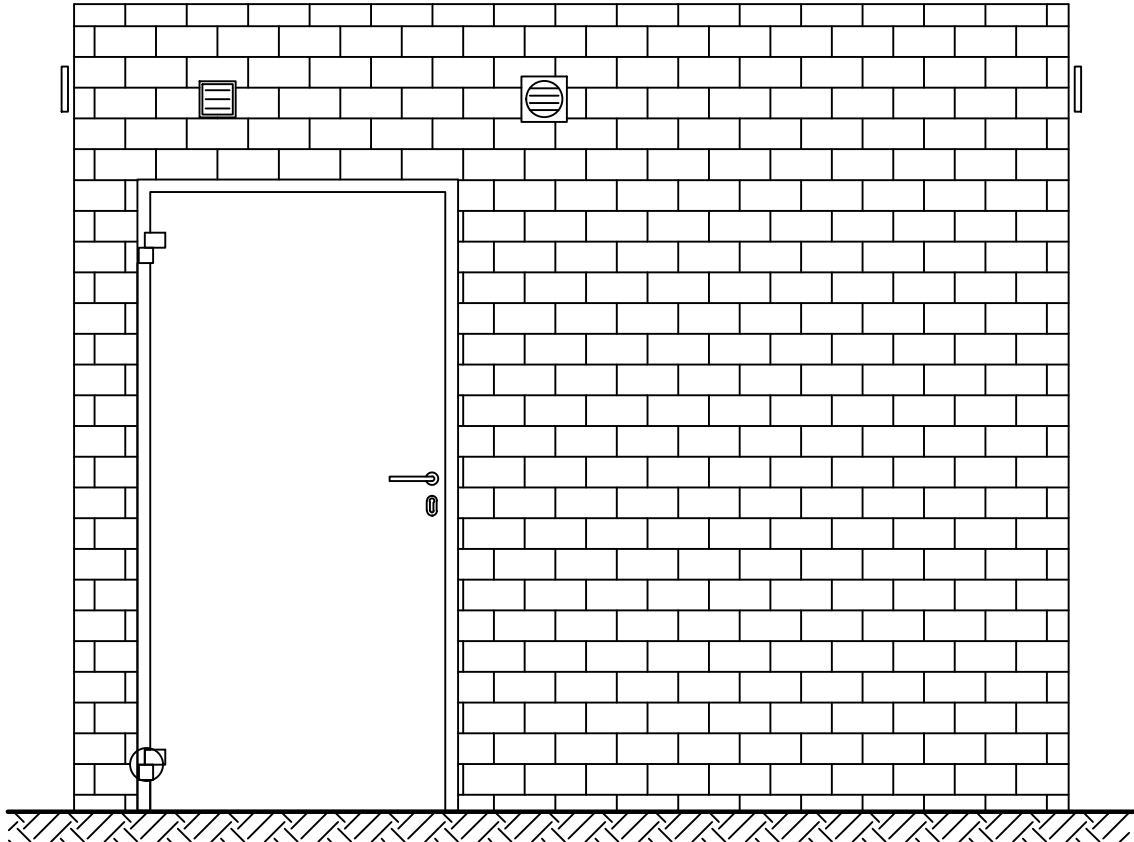

ELEWACJA TYLNA

UWAGA: Rysunki przedstawiają przykładową kontenerową toaletę publiczną - na etapie realizacji inwestycji dopuszcza się zmianę producenta.
W przypadku zmiany producenta należy dostosować projekt podłoża/fundamentu oraz instalacji elektr. oraz wod-kan do wytycznych wybranego producenta.

- ELEWACJA :**
- wykończenie - cegła cięta
 - drzwi - kolor stalowy

UWAGI:

1. Wszelkie prace należy prowadzić zgodnie z zasadami sztuki budowlanej, szczegółowymi zaleceniami polskich przepisów budowlanych i norm branżowych, atestów i dopuszczeń do stosowania, oraz według zaleceń i zgodnie z technologiami producentów wszelkich wyrobów i systemów budowlanych stosowanych w realizacji projektu.
2. Nie należy odmierzать wymiarów z rysunku - przed przystąpieniem do prac budowlanych wszystkie wymiary należy sprawdzić w naturze. W przypadku stwierdzenia niezgodności należy zwrócić się do Projektanta.
3. Niniejsza dokumentacja stanowi część opracowania wielobranżowego. Dokumentację wielobranżową należy rozpatrywać jako całość. Ewentualne wątpliwości lub wady koordynacyjne należy skonsultować z projektantem przed przystąpieniem do wykonywania robót.
4. Przed wykonaniem rysunków warsztatowych wykonawca jest zobowiązany odbyć konsultację z projektantem. Wykonawca ponosi odpowiedzialność za przyjęte w dokumentacji warsztatowej rozwiązania szczegółowe.
5. Wszelkie wymienione w projekcie materiały i technologie mogą być zamienione na inne przy zachowaniu tych samych lub wyższych parametrów technicznych i jakościowych; zmiany wymagają akceptacji zlecniodawcy.
6. Konstrukcję budynku wykonać zgodnie z opracowaniem branży konstrukcyjnej oraz rysunkami wykonawczymi.
7. Instalację elektryczną oraz sanitarną wykonywać zgodnie z opracowaniami branżowymi.
8. W sprawach nieokreślonych w dokumentacji obowiązują:
 - Prawo budowlane
 - warunki techniczne, jakim powinny odpowiadać budynki ich usytuowanie
 - warunki techniczne wykonania i odbioru robót budowlano-montażowych (wg Ministerstwa Budownictwa i Instytutu Techniki Budowlanej),
 - normy Polskiego Komitetu Normalizacyjnego (P.K.N.),
 - instrukcje, wytyczne, świadectwa dopuszczenia, atesty Instytutu Techniki Budowlanej,
 - instrukcje, wytyczne i warunki techniczne producentów i dostawców materiałów budowlano-instalacyjnych,
 - przepisy techniczne instytucji kontrolujących jakość materiałów i wykonywanych robót.

<u>BIURO PROJEKTOWE:</u> MoKa Pracownia Projektowa Monika Kucharska ul Dondajewskiego 27 62-300 Września		<u>INWESTOR:</u> Gmina Chociwel ul.Arмии Krajowej 52 73-120 Chociwel	
<u>INWESTYCJA:</u> Roboty budowlane polegające na: budowie dwóch pomostów oraz slipu, budowie toalety publicznej, budowie promenady i chodników, budowie miejsc parkingowych, przebudowie ul. Hłonda, remoncie murów oporowych, montażu małej architektury wraz z niezbędną infrastrukturą techniczną: instalacją wodociągową, kanalizacyjną, elektroenergetyczną dla inwestycji: Zagospodarowanie terenu promenady przy ul. Szkolnej i ul. Dworskiej w ramach programu rewitalizacji dz. nr ewid.: 246; 249; 250; 251; 253; 256/5; 257 obręb ewidencyjny: 321402_4.0001, Miasto Chociwel			
<u>ETAP PROJEKTU:</u> PROJEKT ARCH.-BUDOWLANY			
<u>TYTUŁ RYSUNKU:</u> TOAleta PUBLICZNA - ELEWACJE			
Imię i Nazwisko: Projektant branży architektonicznej: mgr inż. arch. Maciej Jasnoch		Nr uprawnień: 49/WPOKK/2014 uprawnienia budowlane do projektowania bez ograniczeń w specjalności architektonicznej	Podpis:
Sprawdzający branży architektonicznej: mgr inż. arch. Artur Szyszka		14/WPOKK/2021 uprawnienia budowlane do projektowania bez ograniczeń w specjalności architektonicznej	
01.12.2022 r.		Skala: 1:25	Nr rysunku: A-05 Strona: 17
Rozpatrywać łącznie z projektami branżowymi.			