


PRZEKRÓJ A-A'

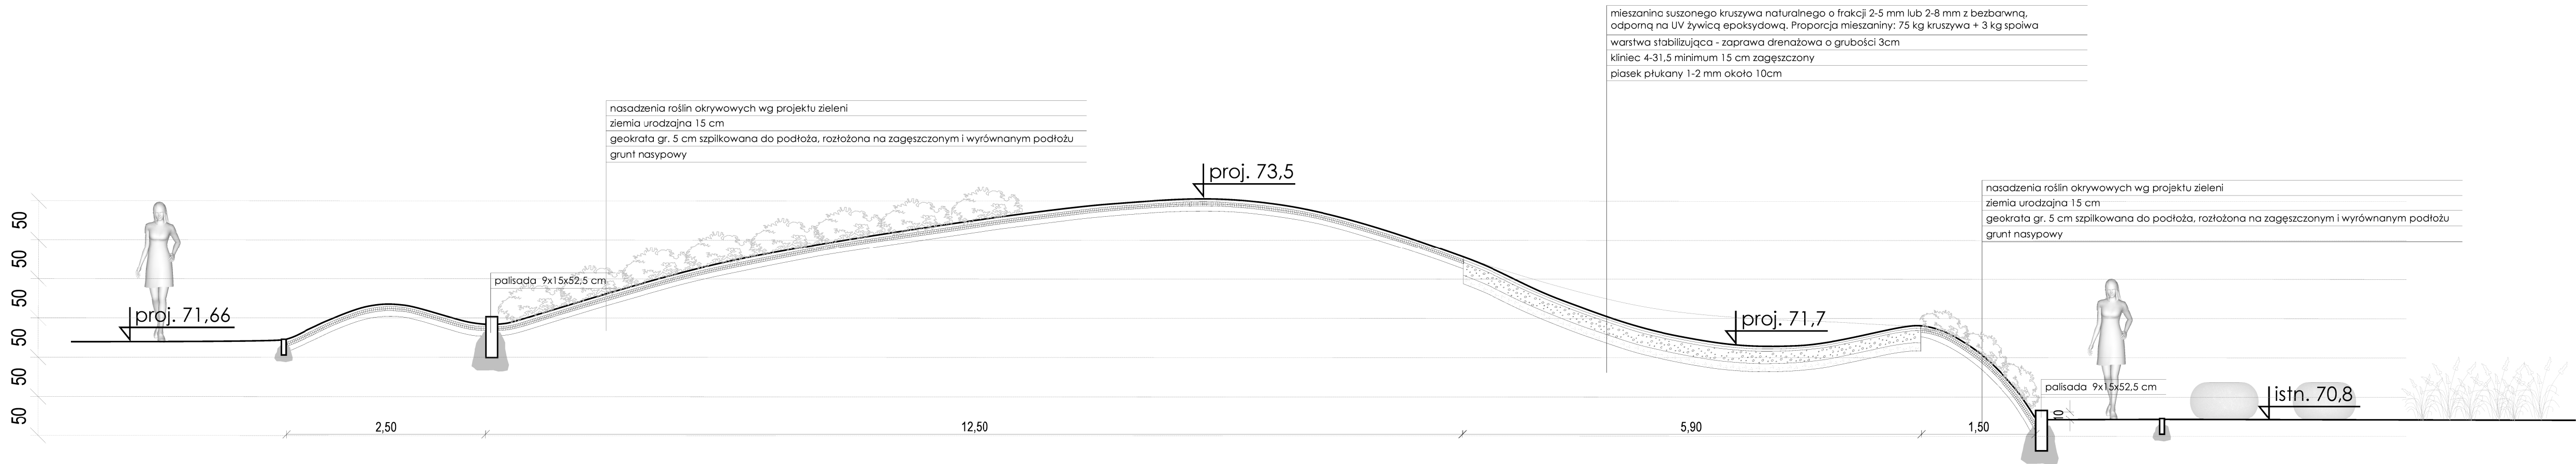

PRZEKRÓJ B-B'

UWAGI:

1. Wszelkie prace należy prowadzić zgodnie z zasadami sztuki budowlanej, szczegółowymi zaleceniami polskich przepisów budowlanych i norm branżowych, atestów i dopuszczeń do stosowania, oraz według zaleceń i zgodnie z technologiami producentów wszelkich wyrobów i systemów budowlanych stosowanych w realizacji projektu.
2. Nie należy odmierzać wymiarów z rysunku - przed przystąpieniem do prac budowlanych wszystkie wymiary należy sprawdzić w naturze. W przypadku stwierdzenia niezgodności należy zwrócić się do Projektanta.
3. Niniejsza dokumentacja stanowi część opracowania wielobranżowego. Dokumentację wielobranżową należy rozpatrywać jako całość. Ewentualne wątpliwości lub wady koordynacyjne należy skonsultować z projektantem przed przystąpieniem do wykonywania robót.
4. Przed wykonaniem rysunków warsztatowych wykonawca jest zobowiązany odbyć konsultację z projektantem. Wykonawca ponosi odpowiedzialność za przyjęte w dokumentacji warsztatowej rozwiązania szczegółowe.
5. Wszelkie wymienione w projekcie materiały i technologie mogą być zamienione na inne przy zachowaniu tych samych lub wyższych parametrów technicznych i jakościowych: zmiany wymagają akceptacji zlecającego.
6. Konstrukcję budynku wykonać zgodnie z opracowaniem branży konstrukcyjnej oraz rysunkami wykonawczymi.
7. Instalację elektryczną oraz sanitarną wykonywać zgodnie z opracowaniami branżowymi.
8. W sprawach nieokreślonych w dokumentacji obowiązują:
 - Prawo budowlane
 - warunki techniczne, jakim powinny odpowiadać budynki ich usytuowanie
 - warunki techniczne wykonania i odbioru robót budowlano-montażowych (wg Ministerstwa Budownictwa i Instytutu Techniki Budowlanej),
 - normy Polskiego Komitetu Normalizacyjnego (P.K.N.),
 - instrukcje, wytyczne, świadectwa dopuszczenia, atesty Instytutu Techniki Budowlanej,
 - instrukcje, wytyczne i warunki techniczne producentów i dostawców materiałów budowlano-instalacyjnych,
 - przepisy techniczne instytucji kontrolujących jakość materiałów i wykonywanych robót.

BIURO PROJEKTOWE: MoKa Pracownia Projektowa Monika Kucharska ul.Dąbajewskiego 27 62-300 Września	INWESTOR: Gmina Chociwel ul.Armi Krajowej 52 73-120 Chociwel
---	--

INWESTYCJA:
Roboty budowlane polegające na: budowie dwóch pomostów oraz ślipu, budowie toalety publicznej, budowie promenady i chodników, budowie miejsc parkingowych, przebudowie ul. Hłonda, remoncie murów oporowych, montażu małej architektury wraz z niezbędną infrastrukturą techniczną: instalacją wodociągową, kanalizacyjną, elektroenergetyczną dla inwestycji:
Zagospodarowanie terenu promenady przy ul. Szkolnej i ul. Dworskiej w ramach programu rewitalizacji
dz. nr ewid.: 246; 249; 250; 251; 253; 256/5; 257
obręb ewidencyjny: 321402_4.0001, Miasto Chociwel

ETAP PROJEKTU:
PROJEKT ZAGOSPODAROWANIA TERENU

TYTUŁ RYSUNKU:

PRZEKRÓJ A-A', PRZEKRÓJ B-B'

Imię i Nazwisko: Projektant branży architektonicznej: mgr inż. arch. Maciej Jasnoch	Nr uprawnień: 49/WPOKK/2014 Uprawnienia budowlane do projektowania i nadzoru w specjalności architektonicznej	Podpis:
Opracowanie: mgr inż. arch. krajobrazu Katarzyna Nazarczuk		
Sprawdzający branży architektonicznej: mgr inż. arch. Artur Szyzka	14/WPOKK/2021 Uprawnienia budowlane do projektowania i nadzoru w specjalności architektonicznej	
01.12.2022 r.	Skala: 1:50	Nr rysunku: PZT-03 Strona:

Rozpatrywać łącznie z projektami branżowymi.