## Widok B–B

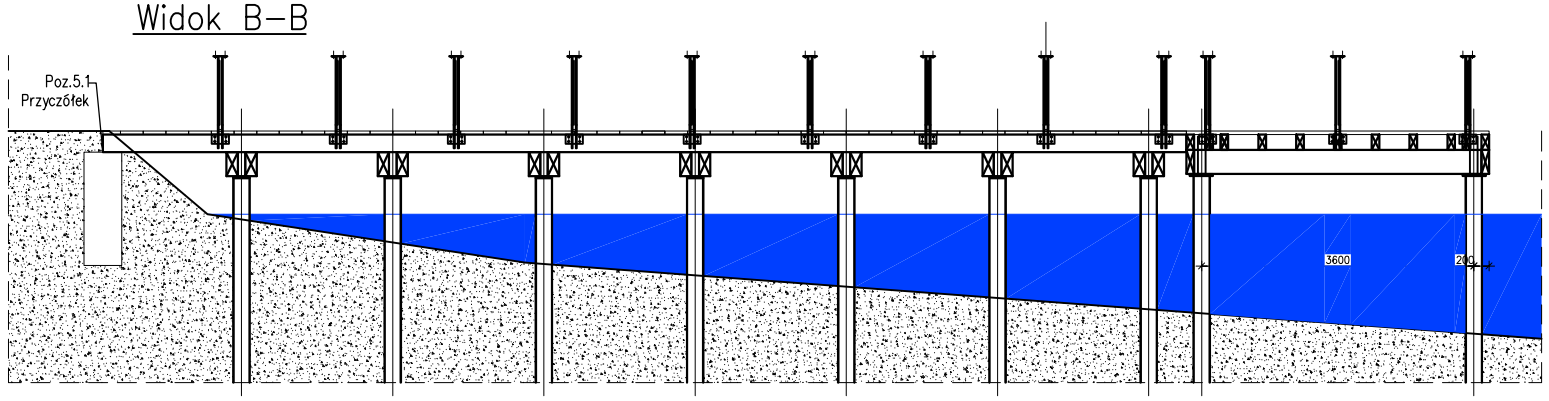


## Przekrój A–A

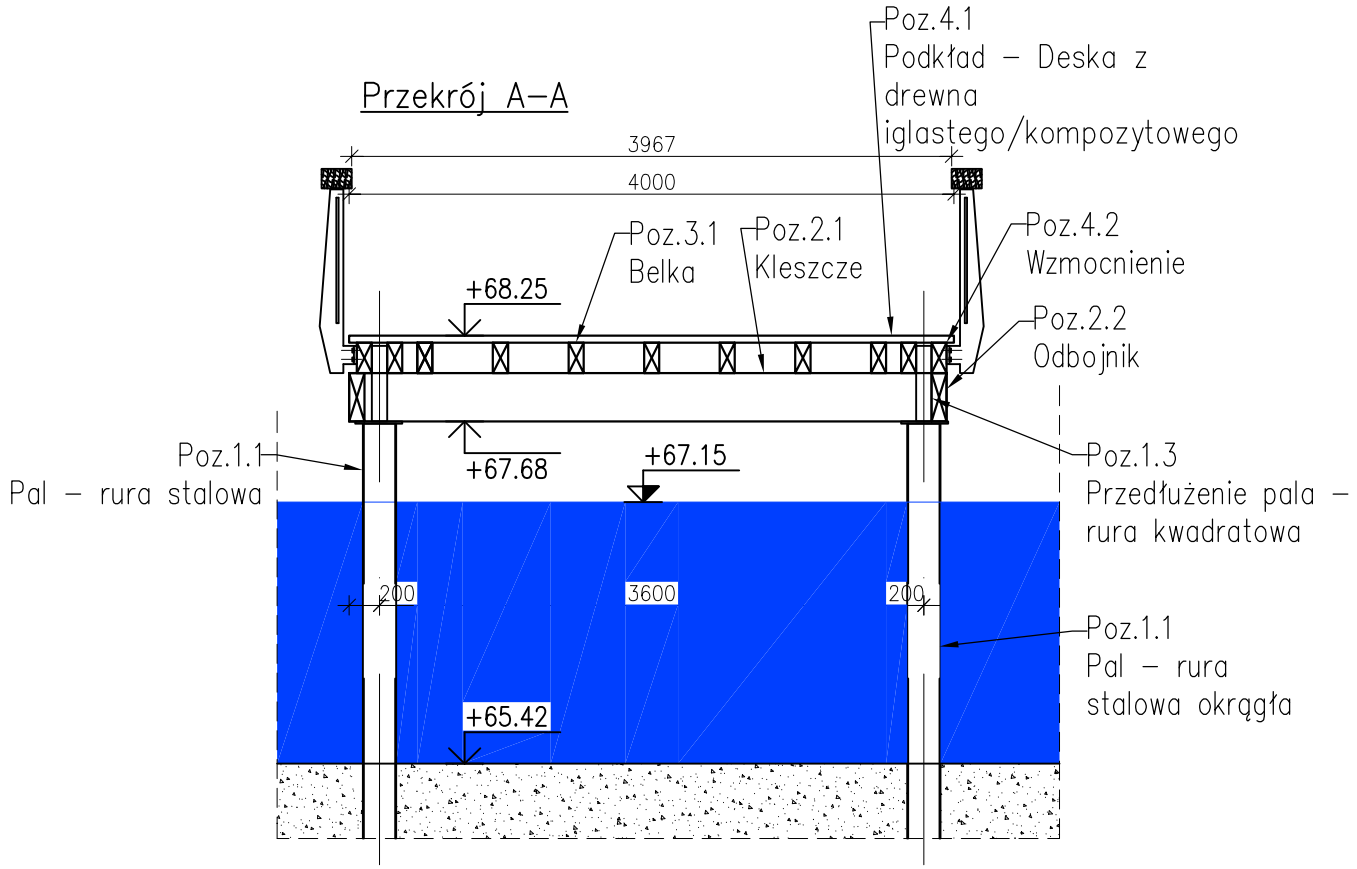


UWAGI:

1. Wszelkie prace należy prowadzić zgodnie z zasadami sztuki budowlanej, szczegółowymi zaleceniami polskich przepisów budowlanych i norm branżowych, atestów i dopuszczeń do stosowania, oraz według zaleceń i zgodnie z technologiami producentów wszelkich wyrobów i systemów budowlanych stosowanych w realizacji projektu.
2. Nie należy odmierzać wymiarów z rysunku - przed przystąpieniem do prac budowlanych wszystkie wymiary należy sprawdzić w naturze. W przypadku stwierdzenia niezgodności należy zwrócić się do Projektanta.
3. Niniejsza dokumentacja stanowi część opracowania wielobranżowego. Dokumentację wielobranżową należy rozpatrywać jako całość. Ewentualne wątpliwości lub wady koordynacyjne należy skonsultować z projektantem przed przystąpieniem do wykonywania robót.
4. Przed wykonaniem rysunków warsztatowych wykonawca jest zobowiązany odbyć konsultacje z projektantem. Wykonawca ponosi odowiedzialność za przyjęte w dokumentacji warsztatowej rozwiązania szczegółowe.
5. Wszelkie wymienione w projekcie materiały i technologie mogą być zamienione na inne przy zachowaniu tych samych parametrów technicznych i jakościowych; zmiany wymagają akceptacji zleceniodawcy.
6. Konstrukcję budynku wykonać zgodnie z opracowaniem branży konstrukcyjnej oraz rysunkami wykonawczymi.
7. Instalację elektryczną oraz sanitarną wraz z wentylacją wykonywać zgodnie z opracowaniami branżowymi.
8. W sprawach nieokreślonych w dokumentacji obowiazują:

- Prawo budowlane
- warunki techniczne, jakim powinny odpowiadać budynki ich usytuowanie
- warunki techniczne wykonania i odbioru robót budowlano-montażowych (wg Ministerstwa Budownictwa i Instytutu Techniki Budowlanej),
- normy Polskiego Komitetu Normalizacyjnego (P.K.N.),
- instrukcje, wytyczne, świadectwa dopuszczenia, atesty Instytutu Techniki Budowlanej,
- instrukcje, wytyczne i warunki techniczne producentów i dostawców materiałów udowlano-instalacyjnych,
- przepisy techniczne instytucji kontrolujacych jakość materiałów i wykonywanych robót.


**BIURO PROJEKTOWE:**
MoKa Pracownia Projektowa
Monika Kucharska
ul. Dondajewskiego 27
62-300 Września

**INWESTOR:**
Gmina Chociwel
ul. Armii Krajowej 52
73 - 120 Chociwel


**INWESTYCJA:**
Zagospodarowanie terenu promenady przy ul. Szkolnej i ul. Dworskiej w ramach programu rewitalizacji

dz. nr ewid.: gmina Chociwel, powiat stargadzki, województwo zachodniopomorskie

**ETAP PROJEKTU:**
**PROJEKT TECHNICZNY**

**TYTUŁ RYSUNKU:**
# Pomost nr 1 - Przekrój podłużny

| Imię i Nazwisko: | Nr uprawnień: | Podpis: |
|---|---|---|
| Projektant branży konstrukcyjnej: **mgr inż. Adam Witold Nowicki** | **WKP/0255/PWOK/10** uprawnienia budowlane do projektowania i kierowania robotami budowlanymi bez ograniczeń w specjalności konstrukcyjnej | |
| Sprawdzający branży konstrukcyjnej: **mgr inż. Daniel Przybylski** | **WKP/0172/POOK/05** uprawnienia budowlane do projektowania bez ograniczeń w specjalności konstrukcyjnej | |
| Data: **25.09.2023 r.** | Skala: **1:50** | Nr rysunku: **KNW-05** Strona: |

Rozpatrywać łącznie z projektami branżowymi.