


PRZEKRÓJ A-A'

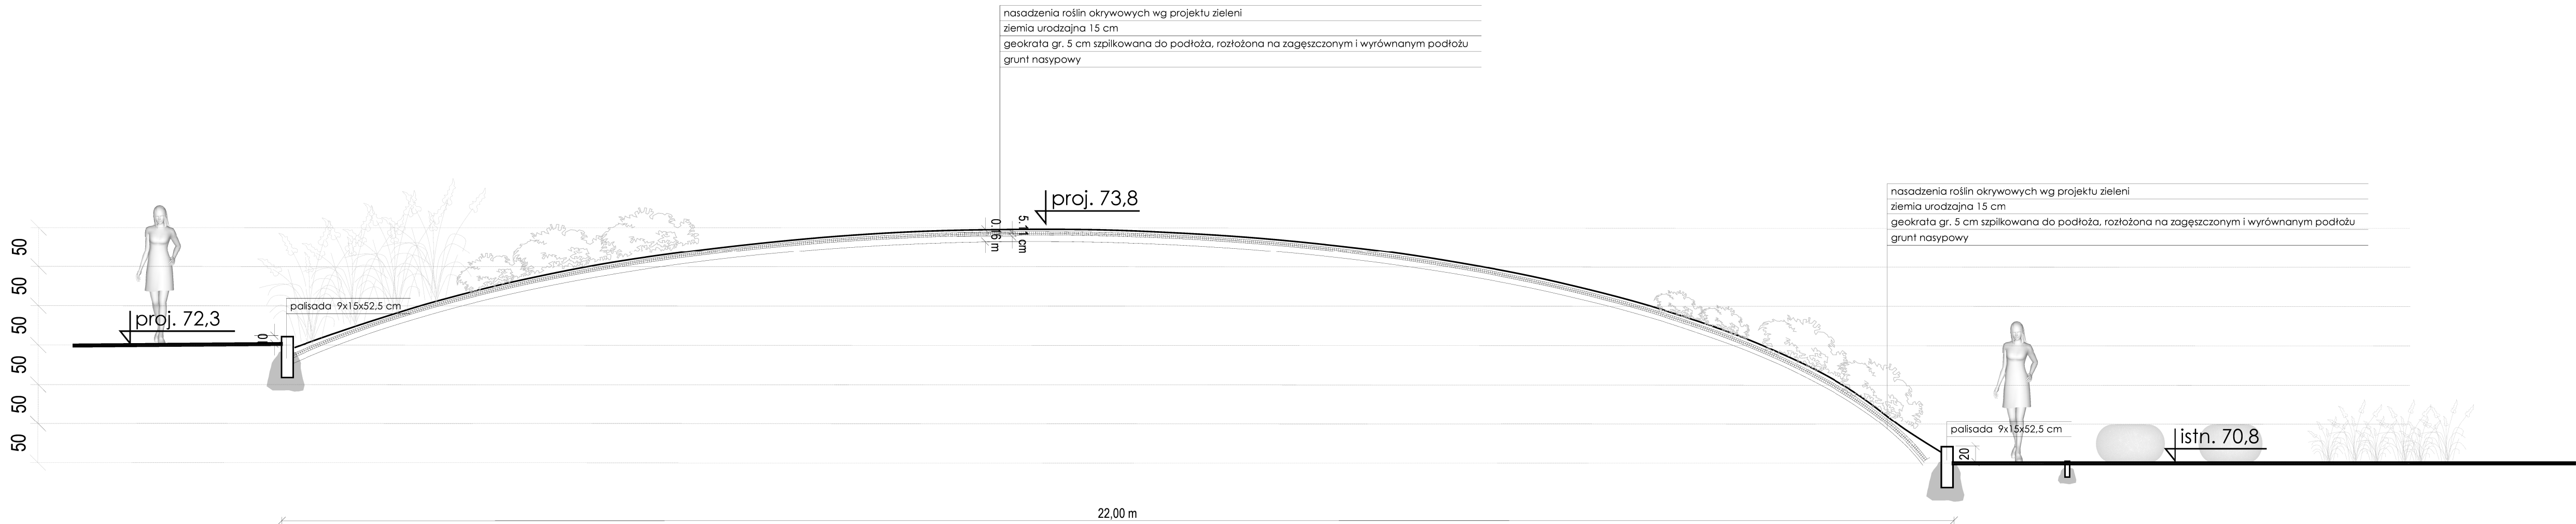

PRZEKRÓJ B-B'

- UWAGI:
1. Wszelkie prace należy prowadzić zgodnie z zasadami sztuki budowlanej, szczegółowymi zaleceniami polskich przepisów budowlanych i norm branżowych, atestów i dopuszczeń do stosowania, oraz według zaleceń i zgodnie z technologiami producentów wszelkich wyrobów i systemów budowlanych stosowanych w realizacji projektu.
  2. Nie należy odmierzać wymiarów z rysunku - przed przystąpieniem do prac budowlanych wszystkie wymiary należy sprawdzić w naturze. W przypadku stwierdzenia niezgodności należy zwrócić się do Projektanta.
  3. Niniejsza dokumentacja stanowi część opracowania wielobranżowego. Dokumentację wielobranżową należy rozpatrywać jako całość. Ewentualne wątpliwości lub wady koordynacyjne należy skonsultować z projektantem przed przystąpieniem do wykonywania robót.
  4. Przed wykonaniem rysunków warsztatowych wykonawca jest zobowiązany odbyć konsultację z projektantem. Wykonawca ponosi odpowiedzialność za przyjęte w dokumentacji warsztatowej rozwiązania szczegółowe.
  5. Wszelkie wymienione w projekcie materiały i technologie mogą być zamienione na inne przy zachowaniu tych samych lub wyższych parametrów technicznych i jakościowych: zmiany wymagają akceptacji zlecającego.
  6. Konstrukcję budynku wykonać zgodnie z opracowaniem branży konstrukcyjnej oraz rysunkami wykonawczymi.
  7. Instalację elektryczną oraz sanitarną wykonywać zgodnie z opracowaniami branżowymi.
  8. W sprawach nieokreślonych w dokumentacji obowiązują:
    - Prawo budowlane
    - warunki techniczne, jakim powinny odpowiadać budynki ich użytkowanie
    - warunki techniczne wykonania i odbioru robót budowlano-montażowych (wg Ministerstwa Budownictwa i Instytutu Techniki Budowlanej),
    - normy Polskiego Komitetu Normalizacyjnego (P.K.N.),
    - instrukcje, wytyczne, świadectwa dopuszczenia, atesty Instytutu Techniki Budowlanej,
    - instrukcje, wytyczne i warunki techniczne producentów i dostawców materiałów budowlano-instalacyjnych,
    - przepisy techniczne instytucji kontrolujących jakość materiałów i wykonywanych robót.

<b>BIURO PROJEKTOWE:</b> MoKa Pracownia Projektowa Monika Kucharska ul.Dąbajewskiego 27 62-300 Września		<b>INWESTOR:</b> Gmina Chociwel ul.Armi Krajowej 52 73-120 Chociwel	
<b>INWESTYCJA:</b> Roboty budowlane polegające na: budowie dwóch pomostów oraz ślipu, budowie toalety publicznej, budowie promenady i chodników, budowie miejsc parkingowych, przebudowie ul. Hłonda, remoncie murów oporowych, montażu małej architektury wraz z niezbędną infrastrukturą techniczną: instalacją wodociagową, kanalizacyjną, elektroenergetyczną dla inwestycji: Zagospodarowanie terenu promenady przy ul. Szkolnej i ul. Dworskiej w ramach programu rewitalizacji dz. nr ewid.: 246; 249; 250; 251; 253; 256/5; 257 obręb ewidencyjny: 321402_4.0001, Miasto Chociwel			
<b>ETAP PROJEKTU:</b> <b>PROJEKT ZAGOSPODAROWANIA TERENU</b>			
<b>TYTUŁ RYSUNKU:</b> <b>PRZEKRÓJ A-A`, PRZEKRÓJ B-B`</b>			
Imię i Nazwisko: Projektant branży architektonicznej: mgr inż. arch. Maciej Jasnoch		Nr uprawnień: <b>49/WPOKK/2014</b> uprawnienia budowlane do projektowania bez ograniczeń w specjalności architektonicznej	
Opracowanie: mgr inż. arch. krajobrazu Katarzyna Nazarczuk			
Sprawdzający branżę architektonicznej: mgr inż. arch. Artur Szyzka		14/WPOKK/2021 uprawnienia budowlane do projektowania bez ograniczeń w specjalności architektonicznej	
01.12.2022 r.		Skala: 1:50	Nr rysunku: <b>PZT-03</b> Strona:

Rozprawywać łącznie z projektami branżowymi.

Rozpatrywać łącznie z projektami branżowymi.