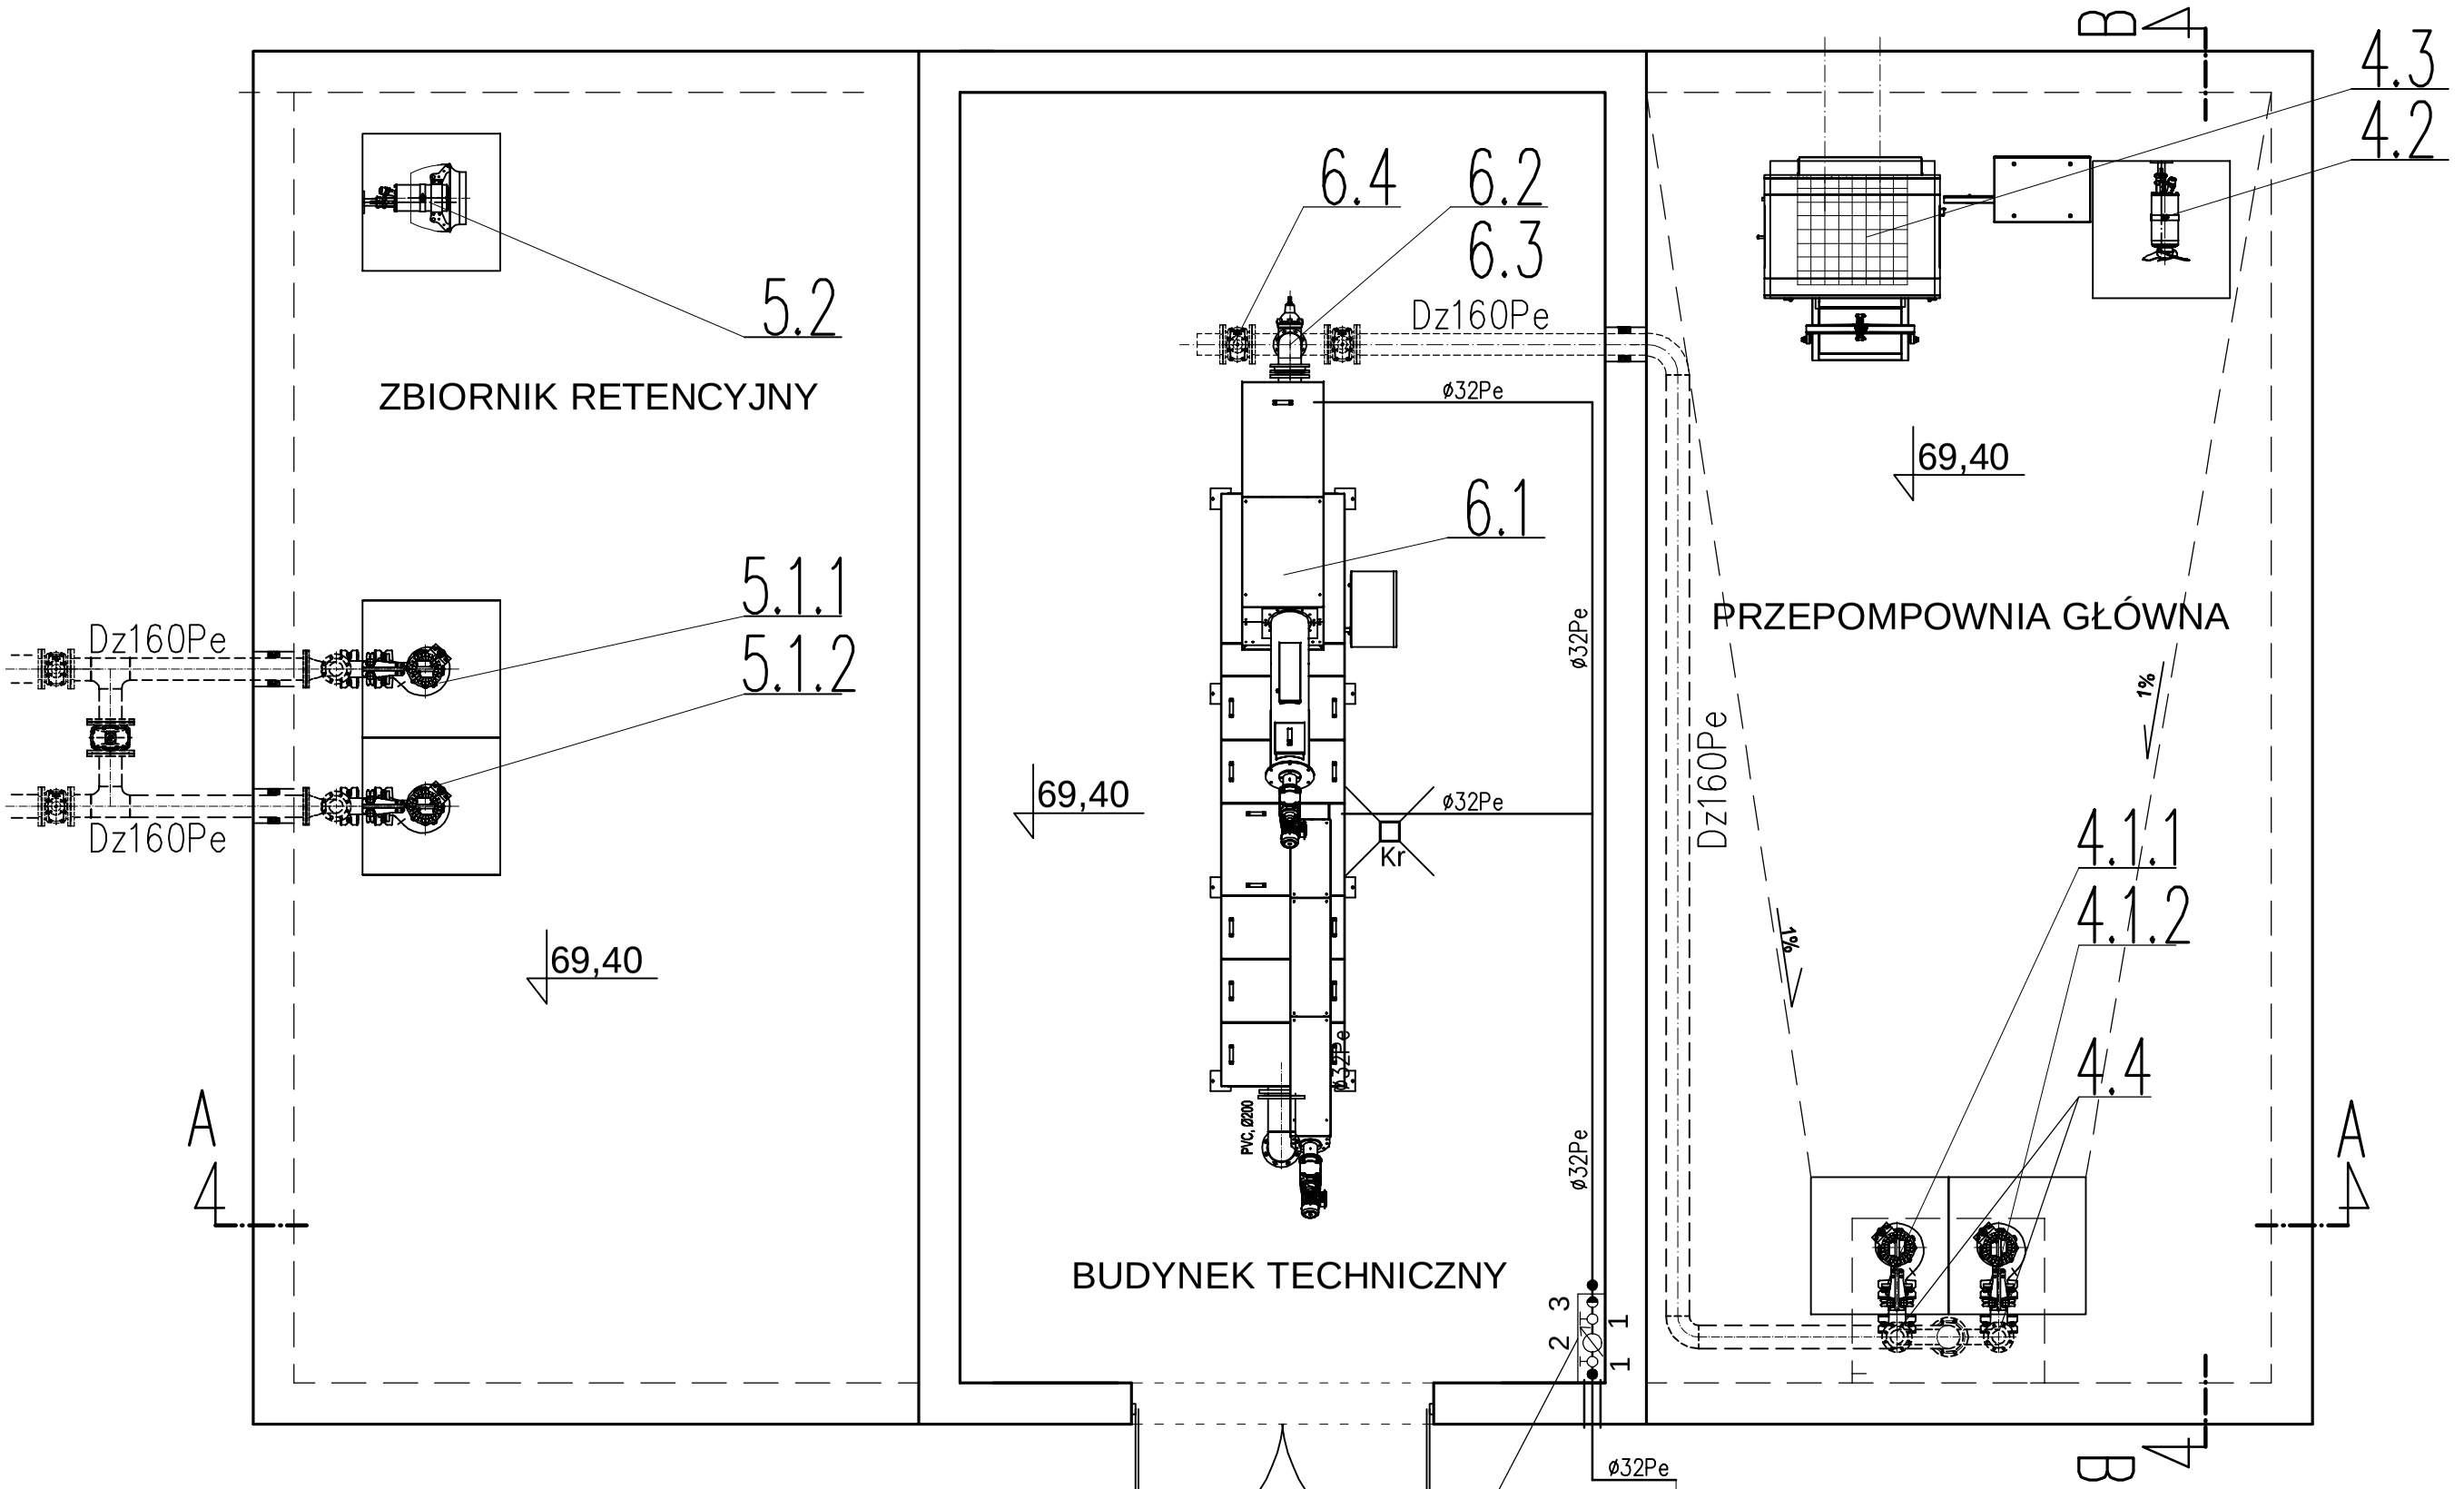

Układ pomiarowy w skrzynce izolowanej cieplnie
z układem ogrzewania inst. wody kablem grzejnym
instalację wody w budynku prowadzić w izolacji
cieplnej w otulinie z wełny mineralnej o gr. 50mm

UWAGA:

- uwagi i oznaczenia jak na rys. nr 1/S i 2/S
- rury inst. wody zabezpieczyć przed zamarznięciem kablem grzejnym
- instalację wody w budynku prowadzić w izolacji cieplnej

aqua Processer

Aqua Processer Sp. z o.o.
ul. Nadbrzeżna 17,
66-400 Gorzów Wlkp.
biuro@aquaprocesser.pl
tel/fax. 95 735 62 53/54

Faza/branża:	PROJEKT BUDOWLANY / SANITARNA
Projekt:	Przebudowa i rozbudowa oczyszczalni ścieków w Chociwlu
Lokalizacja:	działka nr 396; 397 obręb Miasto Chociwel 2, gmina Chociwel, pow. stargardzki, woj. zachodniopomorskie
Obiekt / Tytuł rysunku:	BUDYNEK TECHNICZNY PRZEPOMPOWNIA ŚCIEKÓW / ZB. RETENC.

Autorzy projektu:		Nr uprawnień:	Data/Podpis:	Skala:
Opracowujący:	inż. Jakub Szmitchen inż. Piotr Furmanek		30.06.2021 r.	1:50
Projektant:	mgr inż. Józef Rożewski	upr nr 8/91/Gw	30.06.2021 r.	Nr rysunku 4/S
Sprawdził:	mgr inż. Dariusz Kulik	upr nr LUKG/0033/POOS/03	30.06.2021 r.	