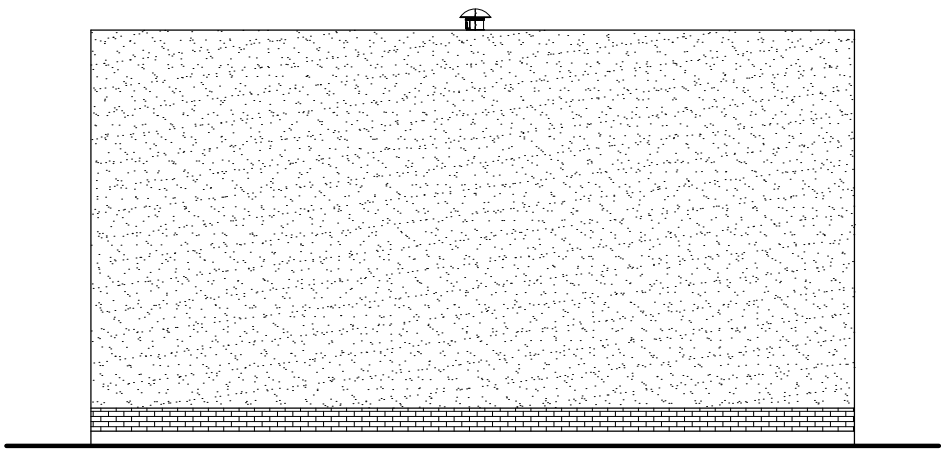
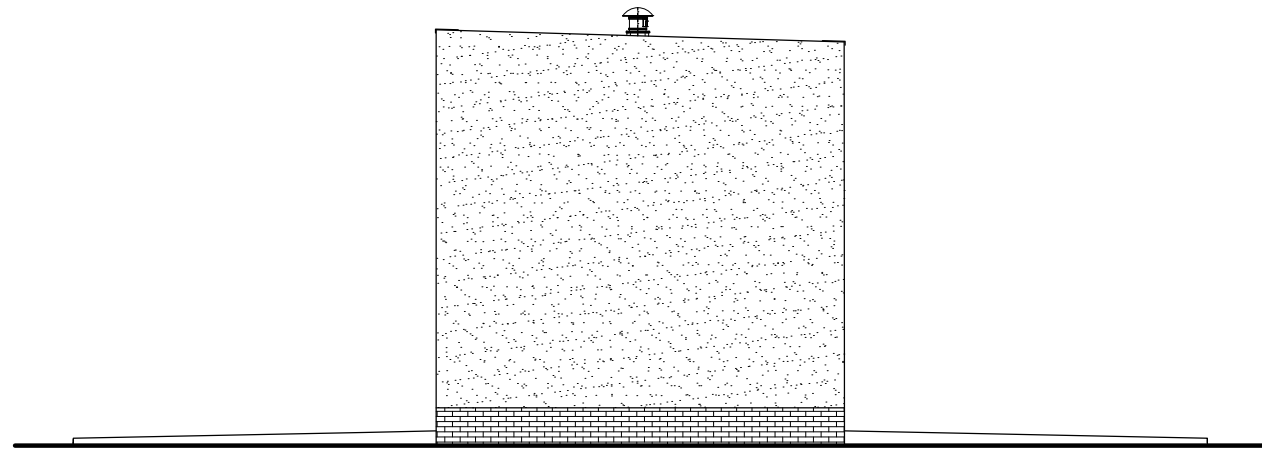


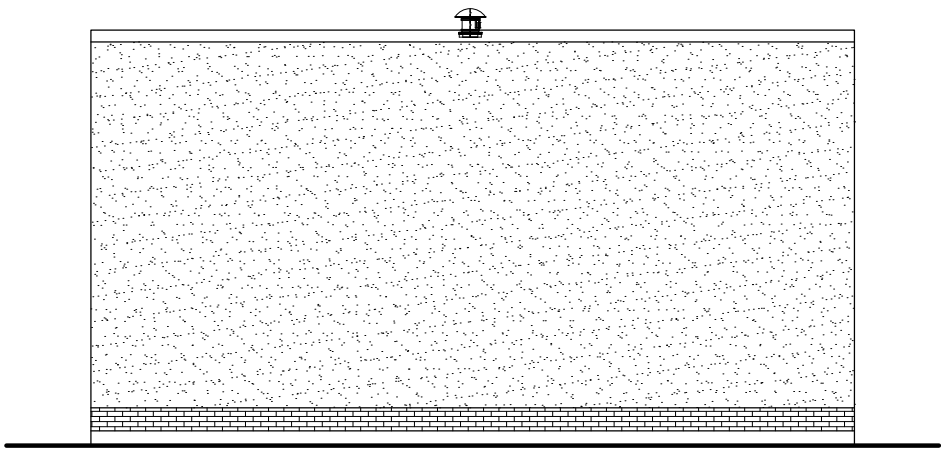
ELEWACJA FRONTOWA



ELEWACJA BOCZNA

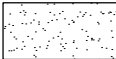
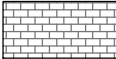




ELEWACJA TYLNA



ELEWACJA BOCZNA

LEGENDA OZNACZEŃ
GRAFICZNYCH

-  TYNK MINERALNY MALOWANY NA KOLOR
JASNO BEŻOWY
-  PŁYTKI KLINKIEROWE W KOLORZE
MIODOWYM
-  STOLARKA DRZWIOWA W KOLORZE BIAŁYM

Aqua Processer Sp. z o.o. ul. Nadbrzeżna 17, 66-400 Gorzów Wlkp. biuro@aquaprocesser.pl tel/fax. 95 735 62 53/54	Faza/branża:	PROJEKT BUDOWLANY / ARCHITEKTURA			
	Projekt:	Przebudowa oczyszczalni ścieków w Chociwlu			
	Lokalizacja:	działka nr 396; 397 obręb Miasto Chociwel 2, gmina Chociwel, pow. stargardzki, woj. zachodniopomorskie			
	Obiekt / Tytuł rysunku:	PRZEPOMPOWNIA ŚCIEKÓW ZE ZB. RETENCJYM I BUDYNKIEM TECHNICZNYM ELEWACJE			
Autorzy projektu:		Nr uprawnień:	Data/Podpis:	Skala: 1:100	
Projektant:	mgr inż.arch. Krzysztof Grzegorzewski	LOIA/1/2002/GW	30.06.2021 r.		Nr rysunku:
Sprawdził:	mgr inż.arch. Jakub Koralewski	LOIA/20/2006/GW	30.06.2021 r.		A/2