

A	
PLYTA ŻELBETOWA W8	40,0 CM
BETON C12/15	10,0 CM
GRUNT RODZIMY	


B	
PLYTKI GRESOWE PRZEMYSŁOWE	2,0 CM
POSADZKA BETONOWA C16/20	6,0 CM
WARSTWA WYRÓWNAWCZA Z KERAMZYTU	14,0 CM
PLYTA ŻELBETOWA W8	30,0 CM

C	
KOSTKA BETONOWA SZARA 10x20	GR. 6,0 CM
PODSYPKA PIASKOWO-CEMENTOWA 1:4	
ZE SPADKIEM 2%	4,0-14,5 CM
MEMBRANA HYDROIZOLACYJNA	
PLYTA ŻELBETOWA	30,0 CM

D	
PLYTY DACHOWE Z RDZENIEM PIR LUB PUR	
NA ZEWNĄTRZ W KOLORZE CZERWONYM	12,0 CM
KRATOWNICA O KONSTRUKCJI STALOWEJ	
SUFIT KASETONOWY G-K NA PODKONSTRUKCJI STALOWEJ	6,0 CM

E	
PLYTA ŻELBETOWA W8	25,0 CM
STYROPIAN XPS	10,0 CM
PLYTA ŻELBETOWA W8	40,0 CM
BETON C12/15	10,0 CM
GRUNT RODZIMY	

F	
KOSTKA BETONOWA SZARA 10x20	GR. 6,0 CM
PODSYPKA PIASKOWO-CEMENTOWA 1:4	
ZE SPADKIEM 2%	4,0-13,5 CM
MEMBRANA HYDROIZOLACYJNA	
PLYTA ŻELBETOWA	30,0 CM
STYROPIAN XPS	10,0 CM
PLYTA ŻELBETOWA W8	15,0 CM

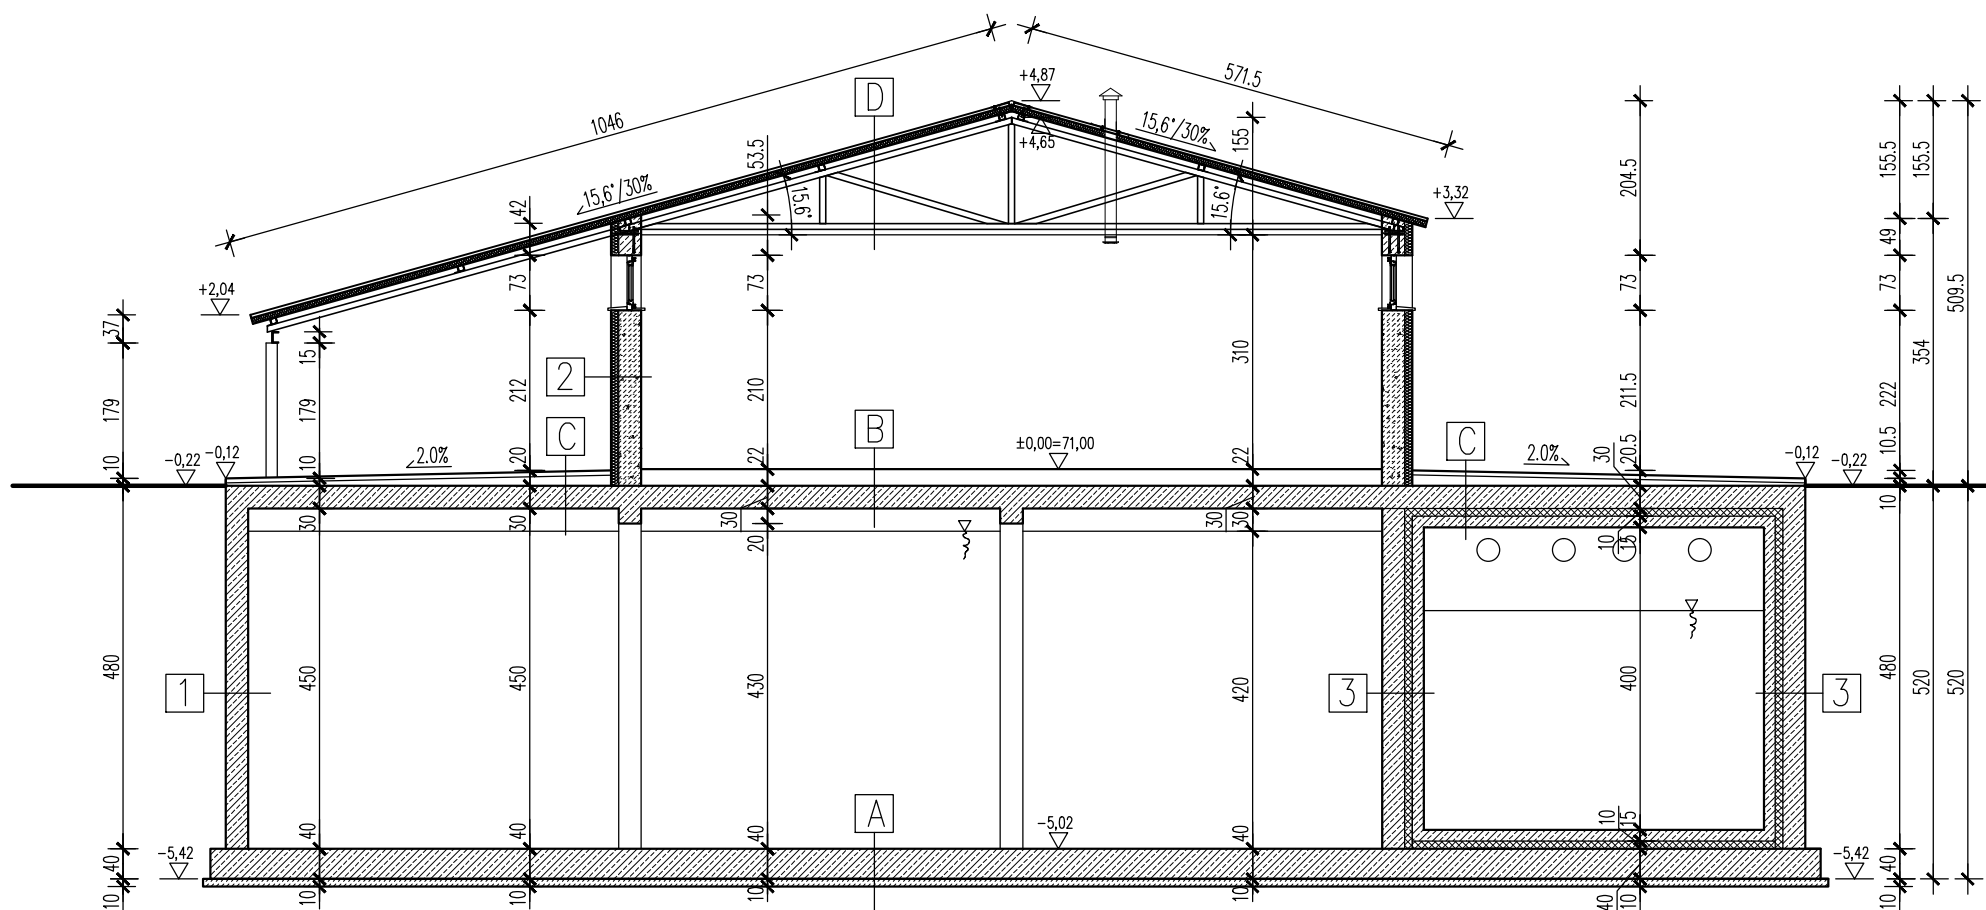

1	
HYDROIZOLACJA ZEWNĘTRZNA POWŁOKOWA	
ŚCIANA ŻELBETOWA W8	30,0 CM
HYDROIZOLACJA ZEWNĘTRZNA POWŁOKOWA	

2	
TYNK MINERALNY MALOWANY FARBĄ SILIKATOWĄ	
STYROPIAN EPS-070	10,0 CM
ŚCIANA Z BŁOKÓW BETONU KOMÓRKOWEGO KL.600	30,0 CM
TYNK CEM.-WAP.	

3	
HYDROIZOLACJA ZEWNĘTRZNA POWŁOKOWA	
ŚCIANA ŻELBETOWA W8	30,0 CM
STYROPIAN XPS	10,0 CM
ŚCIANA ŻELBETOWA W8	15,0 CM
HYDROIZOLACJA ZEWNĘTRZNA POWŁOKOWA	

 Aqua Processer Sp. z o.o. ul. Nadbrzeźna 17, 66-400 Gorzów Wlkp. biuro@aquaprocesser.pl tel/fax. 95 735 62 53/54	Faza/branża:	PROJEKT BUDOWLANY / ARCHITEKTURA		
	Projekt:	Przebudowa oczyszczalni ścieków w Chociwlu		
	Lokalizacja:	działka nr 396; 397 obręb Miasto Chociwel 2, gmina Chociwel, pow. stargardzki, woj. zachodniopomorskie		
	Obiekt / Tytuł rysunku:	BUDYNEK TECHNICZNO-SOCJALNY, Wielokomorowy Reaktor SBR PRZEKROJE A-A, B-B		
Autorzy projektu:		Nr uprawnień:	Data/Podpis:	Skala: 1:100
Projektant: mgr inż.arch. Krzysztof Grzegorzewski		LOIA/1/2002/GW	30.06.2021 r.	Nr rysunku: A/6
Sprawdził: mgr inż.arch. Jakub Koralewski		LOIA/20/2006/GW	30.06.2021 r.	