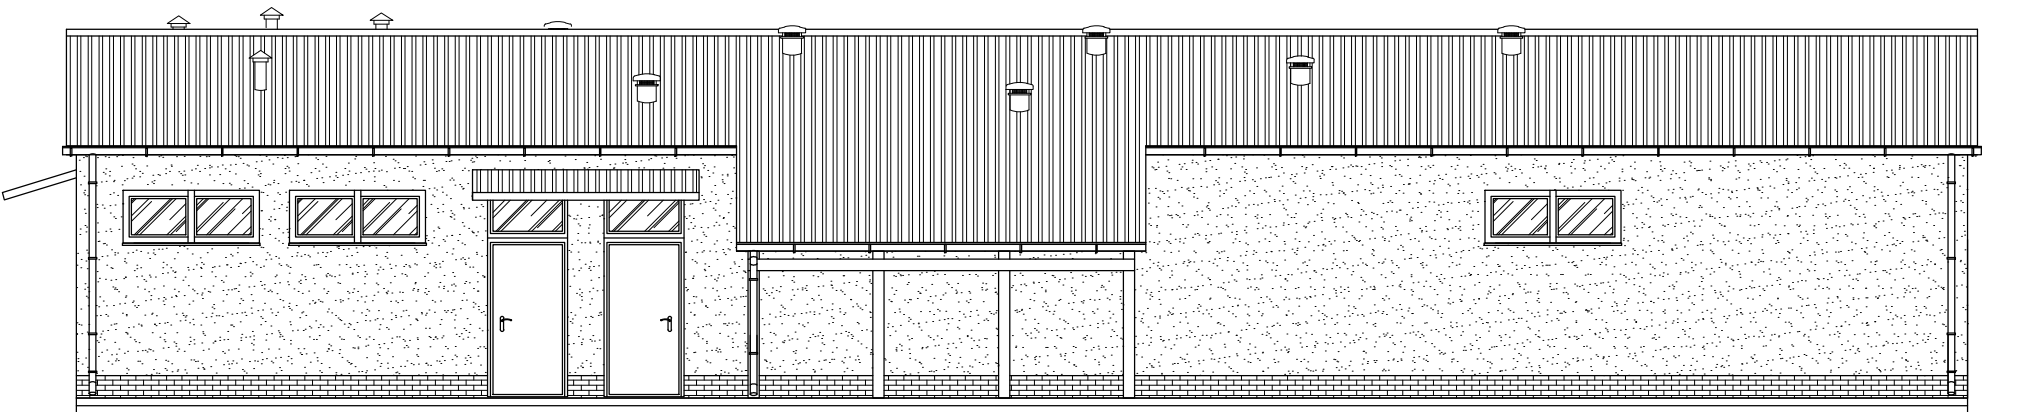


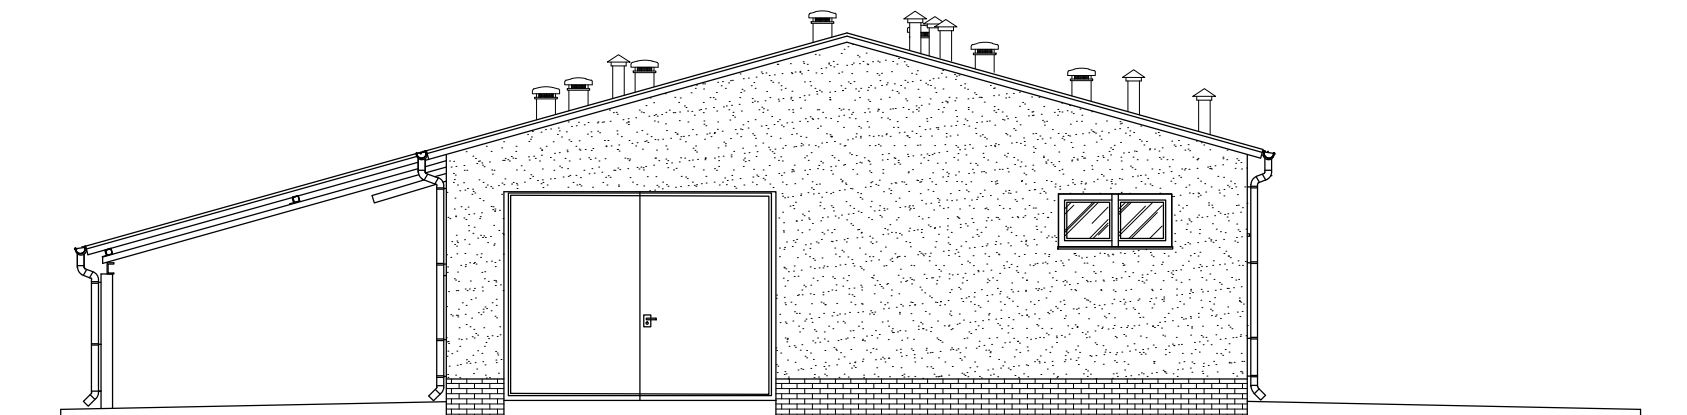
ELEWACJA TYLNA



ELEWACJA FRONTOWA

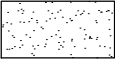
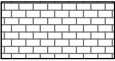




ELEWACJA BOCZNA



ELEWACJA BOCZNA

LEGENDA OZNACZEŃ
GRAFICZNYCH

-  TYNK MINERALNY MALOWANY NA KOLOR JASNO BEŻOWY
-  PŁYTKI KLINKIEROWE W KOLORZE MIODOWYM
-  PŁYTY DACHOWE Z RDZENIEM PIR LUB PUR NA ZEWNĄTRZ W KOLORZE CZERWONYM
-  STOLARKA DRZWIOWA W KOLORZE BIAŁYM



Aqua Processer Sp. z o.o.
ul. Nadbrzeżna 17,
66-400 Gorzów Wlkp.
biuro@aquaprocesser.pl
tel/fax. 95 735 62 53/54

Faza/branża:	PROJEKT BUDOWLANY / ARCHITEKTURA			
Projekt:	Przebudowa oczyszczalni ścieków w Chociwlu			
Lokalizacja:	działka nr 396; 397 obręb Miasto Chociwel 2, gmina Chociwel, pow. stargardzki, woj. zachodniopomorskie			
Obiekt / Tytuł rysunku:	BUDYNEK TECHNICZNO-SOCJALNY ELEWACJE			
Autorzy projektu:		Nr uprawnień:	Data/Podpis:	Skala: 1:100
Projektant: mgr inż.arch. Krzysztof Grzegorzewski		LOIA/1/2002/GW	30.06.2021 r.	Nr rysunku: A/7
Sprawdził: mgr inż.arch. Jakub Koralewski		LOIA/20/2006/GW	30.06.2021 r.	