



PRZĘKRÓJ III-III

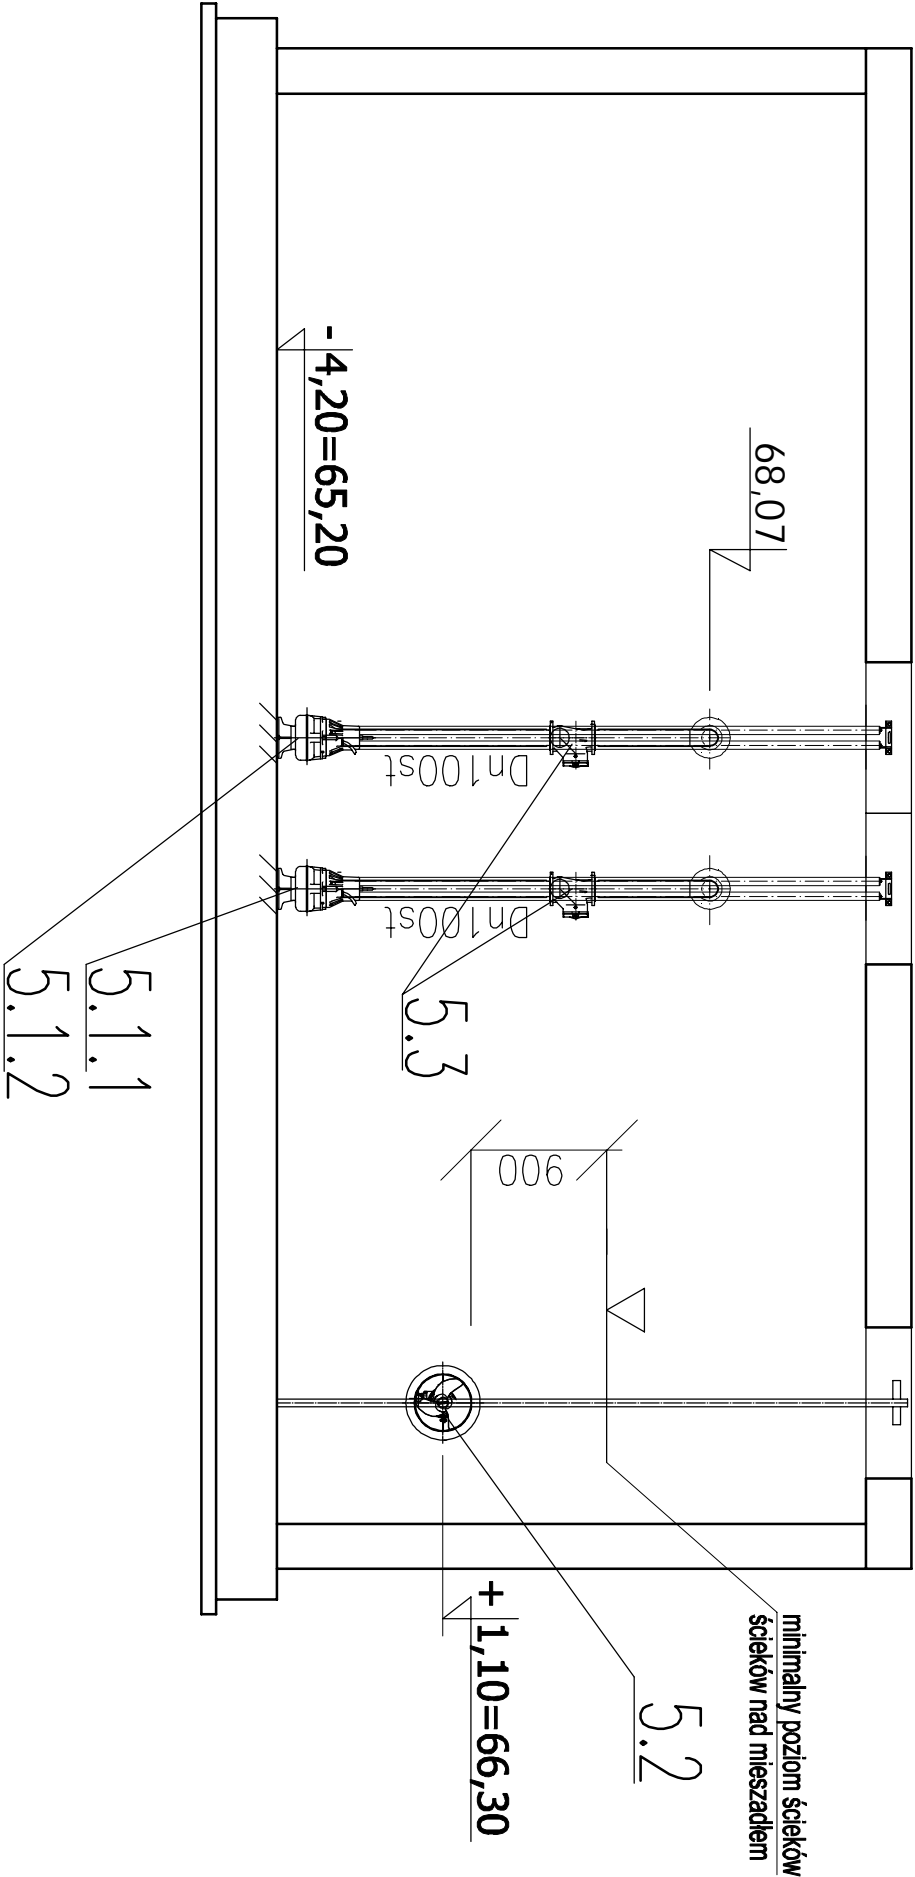

UWAGA:
– uwagi i oznaczenia jak na rys. nr 1/S i 13/S

		Faza/branża:		PROJEKT BUDOWLANY / SANITARNA	
Aqua Processor Sp. z o.o. ul. Nadbrzeźna 17, 66-400 Gorzów Wlkp. biuro@aquaprocessor.pl tel/fax. 95 735 62 53/54		Projekt:		Przebudowa i rozbudowa oczyszczalni ścieków w Chociwlu	
		Lokalizacja:		działka nr 396; 397 obręb Miasto Chociwel 2, gmina Chociwel, pow. stargardzki, woj. zachodniopomorskie	
		Obiekt / Tytuł rysunku:		PRZEPOMPOWNIĄ ŚCIEKÓW / ZB. RETENCJI PRZĘKRÓJ III-III	
		Autozry projektu:		Nr uprawnień:	
Opracowujący:	inż. Jakub Szmidchen inż. Piotr Furmanek	Nr uprawnień:		Data/Podpis:	Skala: 1:50
Projektant:	mgr inż. Józef Rożewski	upr nr 8/91/Gw		30.08.2021 r.	Nr rysunku: 16/S
Sprawdził:	mgr inż. Arkadiusz Paweł Ziśkowski	upr nr LBS/0035/POOS/10		30.08.2021 r.	