


PRZEKRÓJ V-V

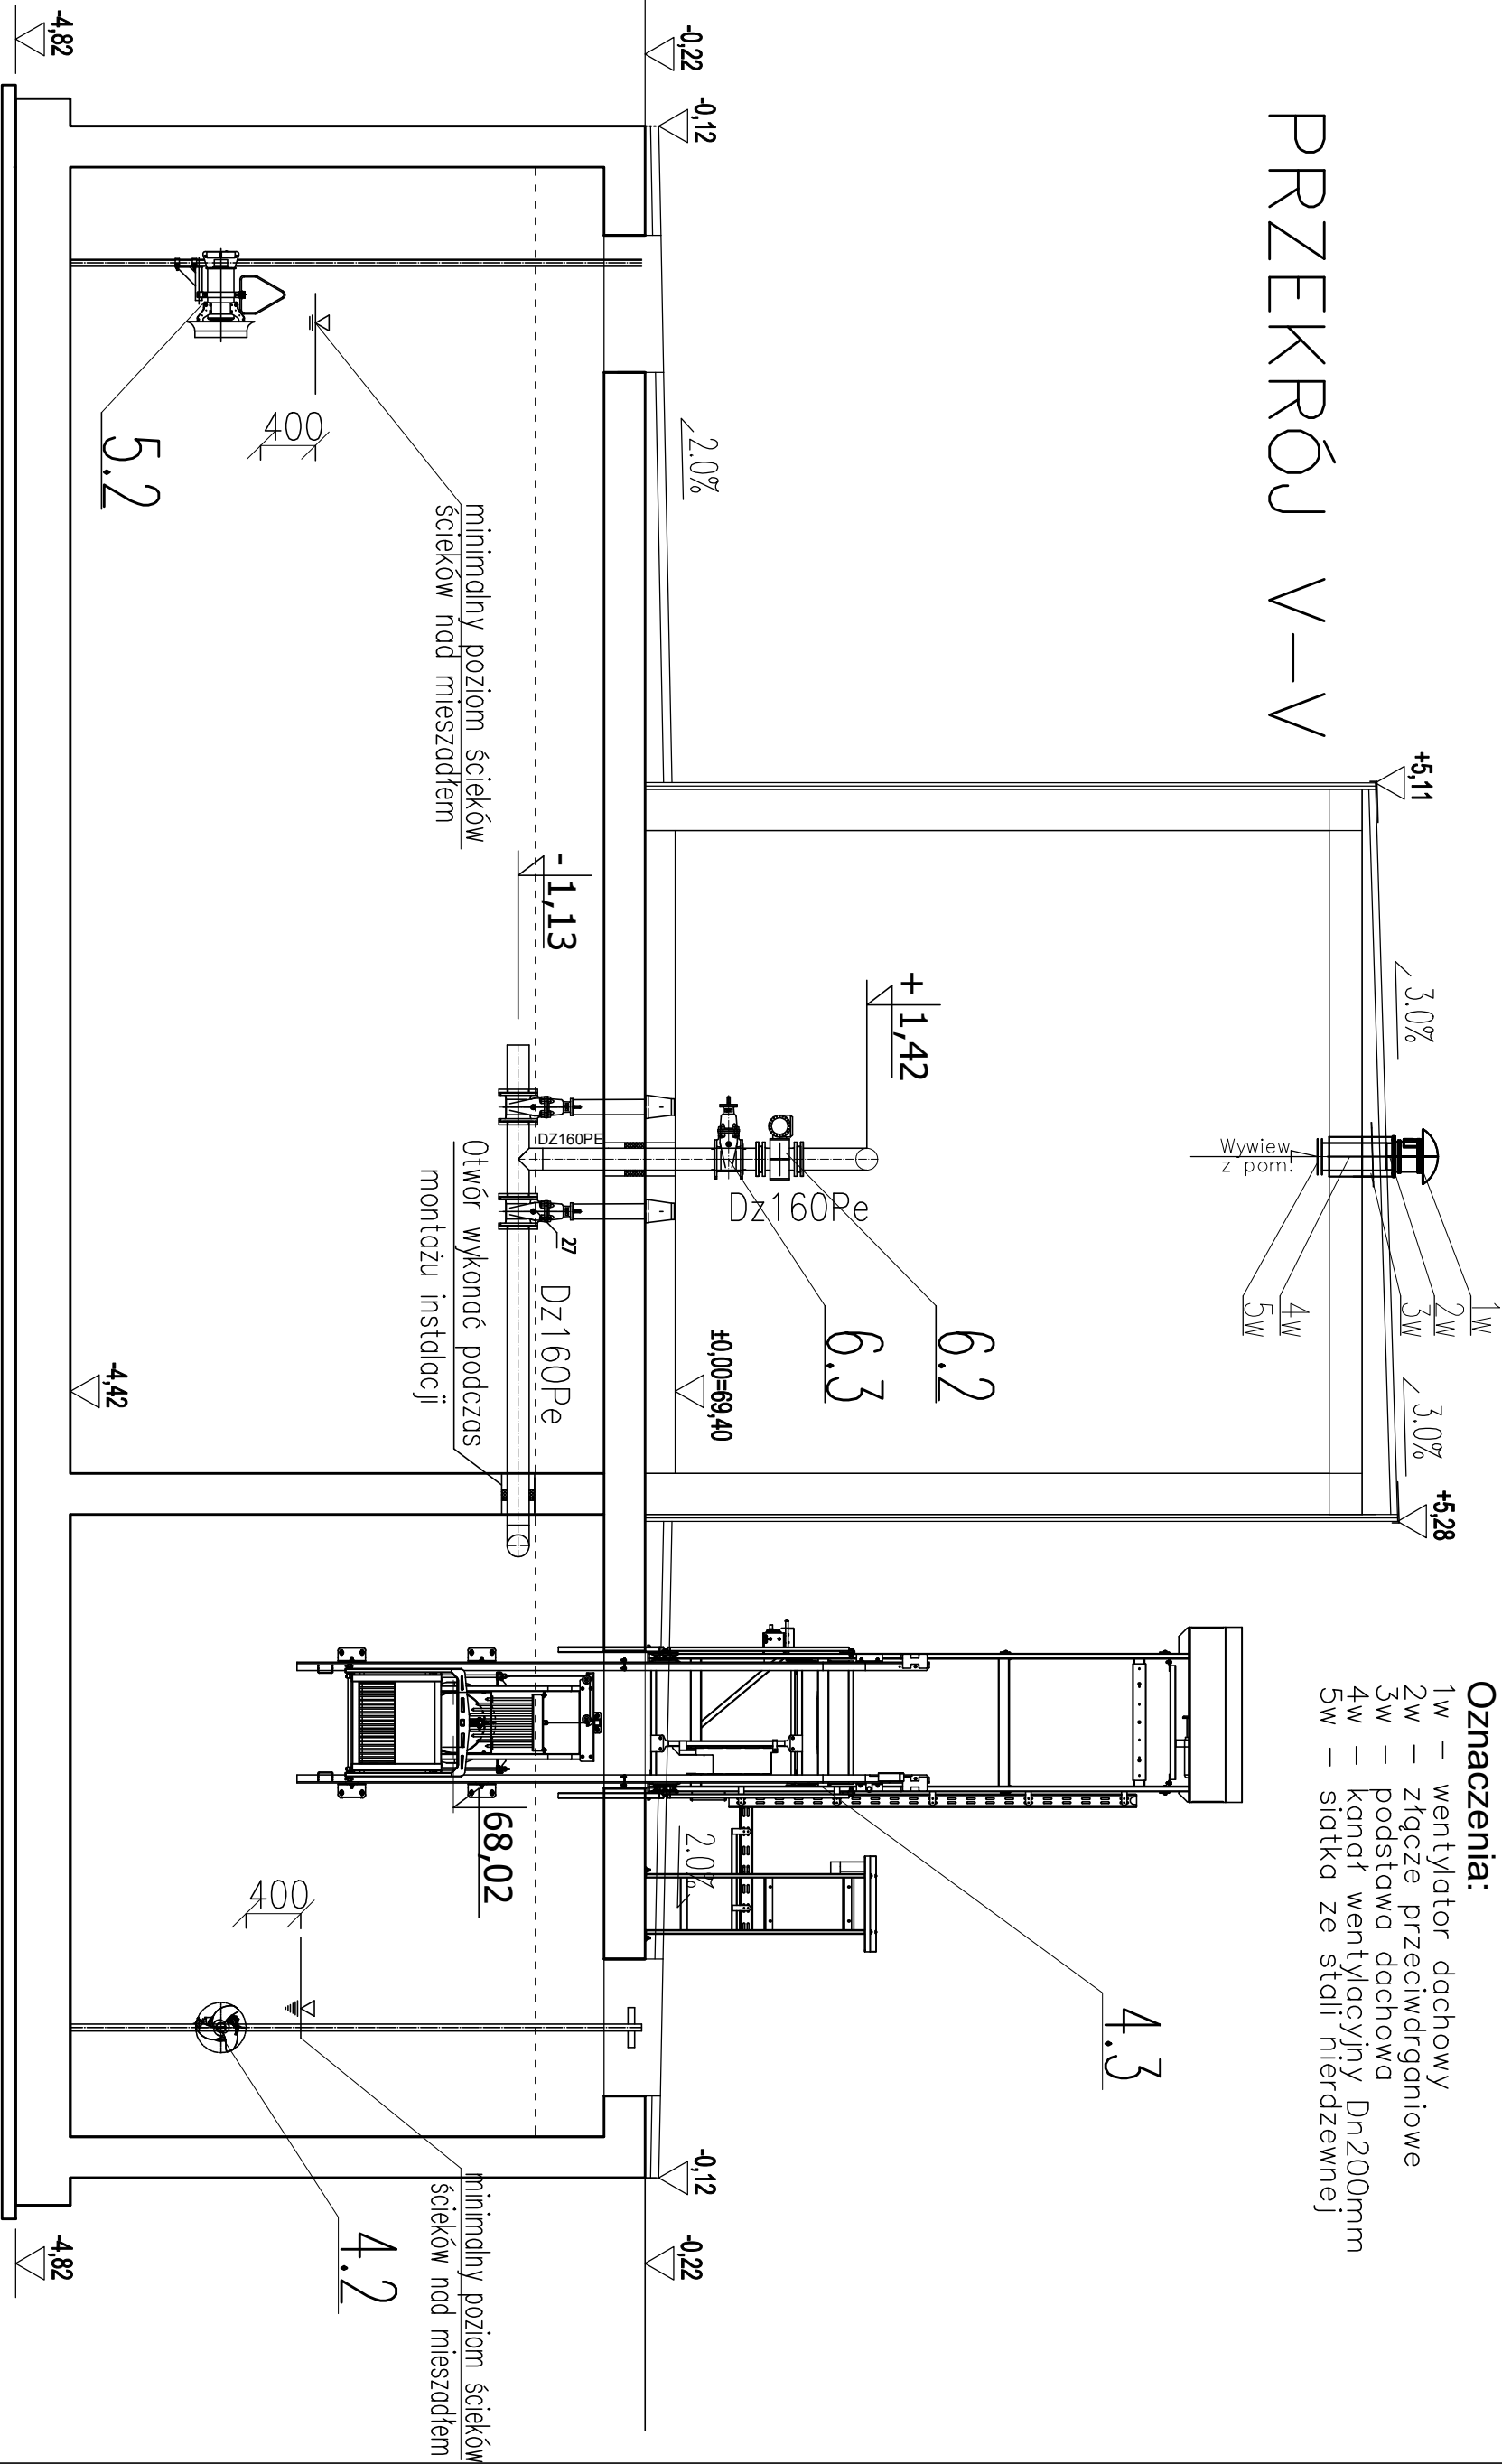

Oznaczenia:

- 1w – wentylator dachowy
- 2w – złącze przeciwdrganiowe
- 3w – podstawa dachowa
- 4w – kanał wentylacyjny Dn200mm
- 5w – siatka ze stali nierdzewnej

UWAGA:

– uwagi i oznaczenia jak na rys. nr 1/S i 13/S

<b>aqua</b> Processor		Faza/branża:		PROJEKT BUDOWLANY / SANITARNA	
Projekt:		Przebudowa i rozbudowa oczyszczalni ścieków		w Chociwlu	
Lokalizacja:		działka nr 396; 397 obręb Miasto Chociwel 2, gmina Chociwel, pow. stargardzki, woj. zachodniopomorskie		PRZEPOMPOWNIĄ ŚCIEKÓW / ZB. RETENCJI	
Objekt / Tytuł rysunku:		PRZEPOMPOWNIĄ ŚCIEKÓW / ZB. RETENCJI		PRZEKRÓJ V-V	
Autorzy projektu:		Nr uprawnień:		Skala:	
Opracowujący: inż. Jakub Szmidchen		Data/Podpis:		1:50	
Projektant: mgr inż. Józef Rożewski		Nr rysunku:		18/S	
Sprawdził: mgr inż. Arkadiusz Paweł Ziolkowski		upr nr LBS/0035/P00S/10		30.08.2021 r.	