



Magazyn osadu odwodnionego

Skala 1:100

RZUT

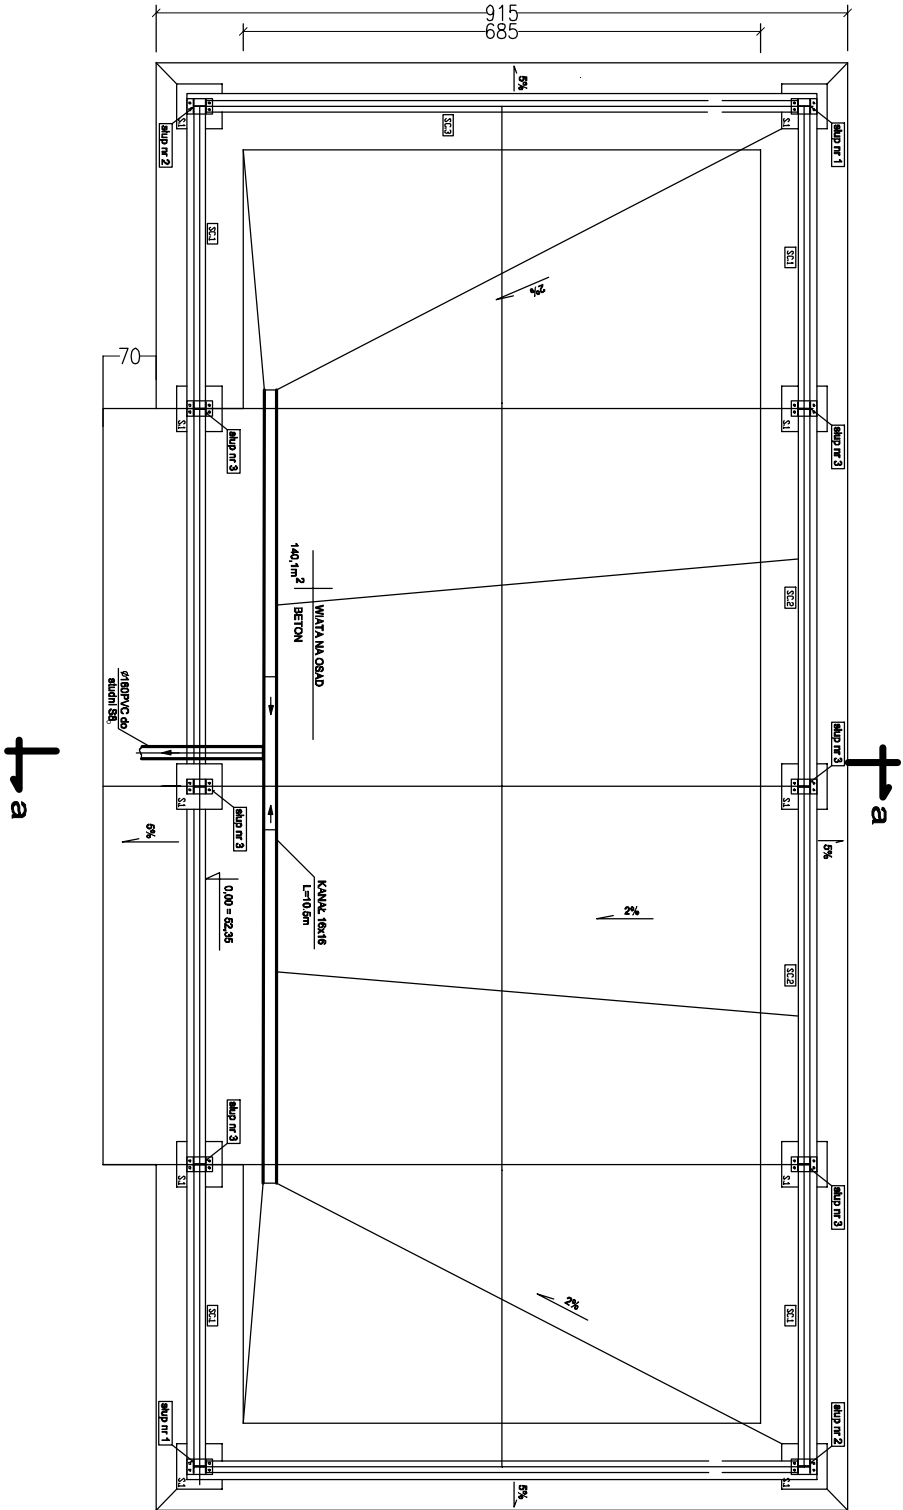

PRZEKRÓJ a - a

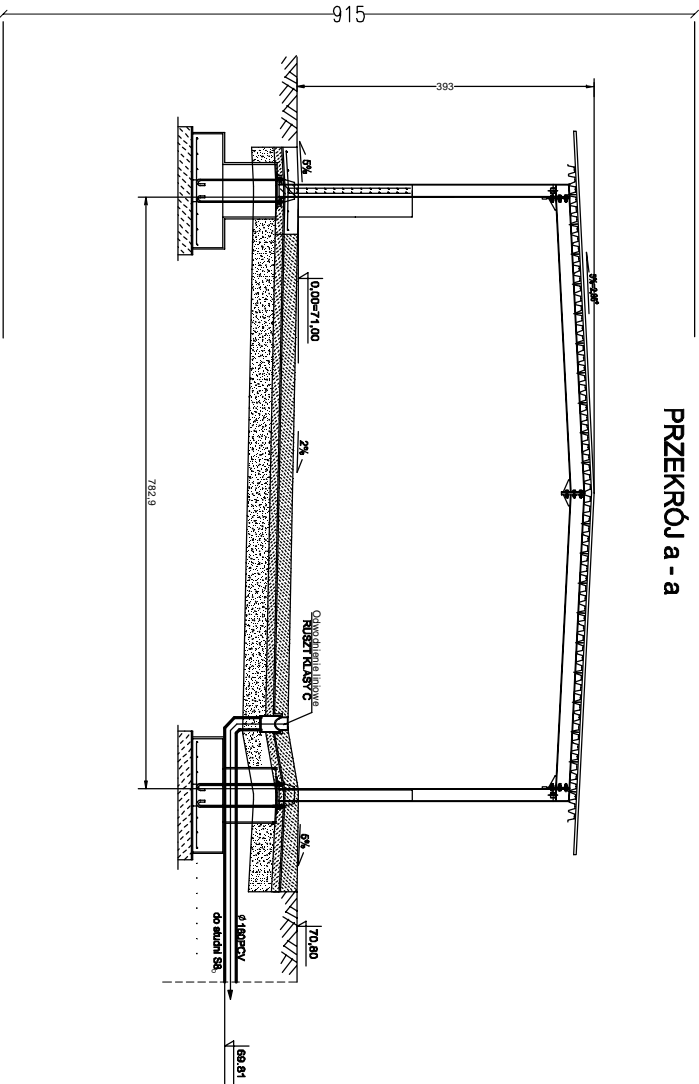

UWAGA:

- uwagi i oznaczenia jak na rys. nr 1/S i 25/S

|   |  |                                                        |  |   |  |
|---|--|--------------------------------------------------------|--|---|--|
| <b>aqua</b><br>Processor   |  | Faza/branża:                                           |  | PROJEKT TECHNICZNY / SANITARNA                                                                         |  |
| Projekt:   |  | Przebudowa i rozbudowa oczyszczalni ścieków w Chociwlu |  | działka nr 396, 397 obręb Miasto Chociwel 2, gmina Chociwel, pow. stargardzki, woj. zachodniopomorskie |  |
| Lokalizacja:   |  | Obiekt / Tytuł rysunku:                                |  | BUDYNEK TECHNICZNO - SOCJALNY Schemat technologiczny układu grzewczego                                 |  |
| Aqua Processor Sp. z o.o.<br>ul. Nadbrzeżna 17,<br>66-400 Gorzów Wlkp.<br>biuro@aquaprocessor.pl<br>tel/fax. 95 735 62 53/54 |  | Nr uprawnień:                                          |  | Data/Podpis:                                                                                           |  |
| Autorzy projektu:   |  | Opracowujący:                                          |  | Nr rysunku:                                                                                            |  |
| inż. Jakub Szmidtchen   |  | mgr inż. Józef Rożewski                                |  | 30.08.2021 r.                                                                                          |  |
| Projektant:   |  | mgr inż. Józef Rożewski                                |  | 30.08.2021 r.                                                                                          |  |
| Sprawdził:   |  | mgr inż. Arkadiusz Paweł Ziolkowski                    |  | 30.08.2021 r.                                                                                          |  |
|   |  | upr nr LBS/0035/POOS/10                                |  | 24/S                                                                                                   |  |