




RZUT CZĘŚCI PODZIEMNEJ

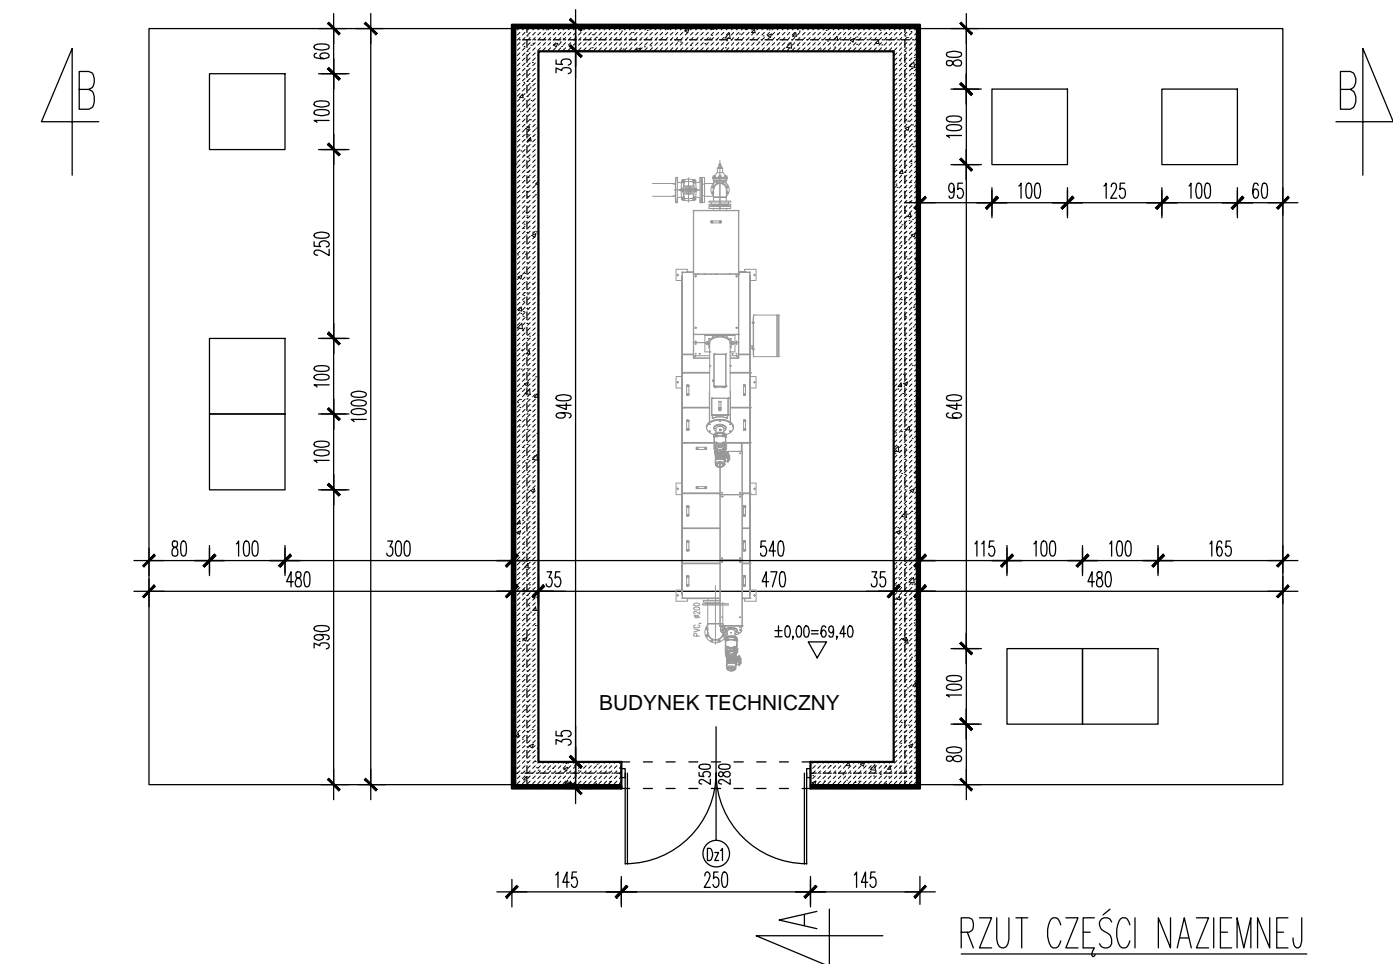

RZUT CZĘŚCI NAZIEMNEJ

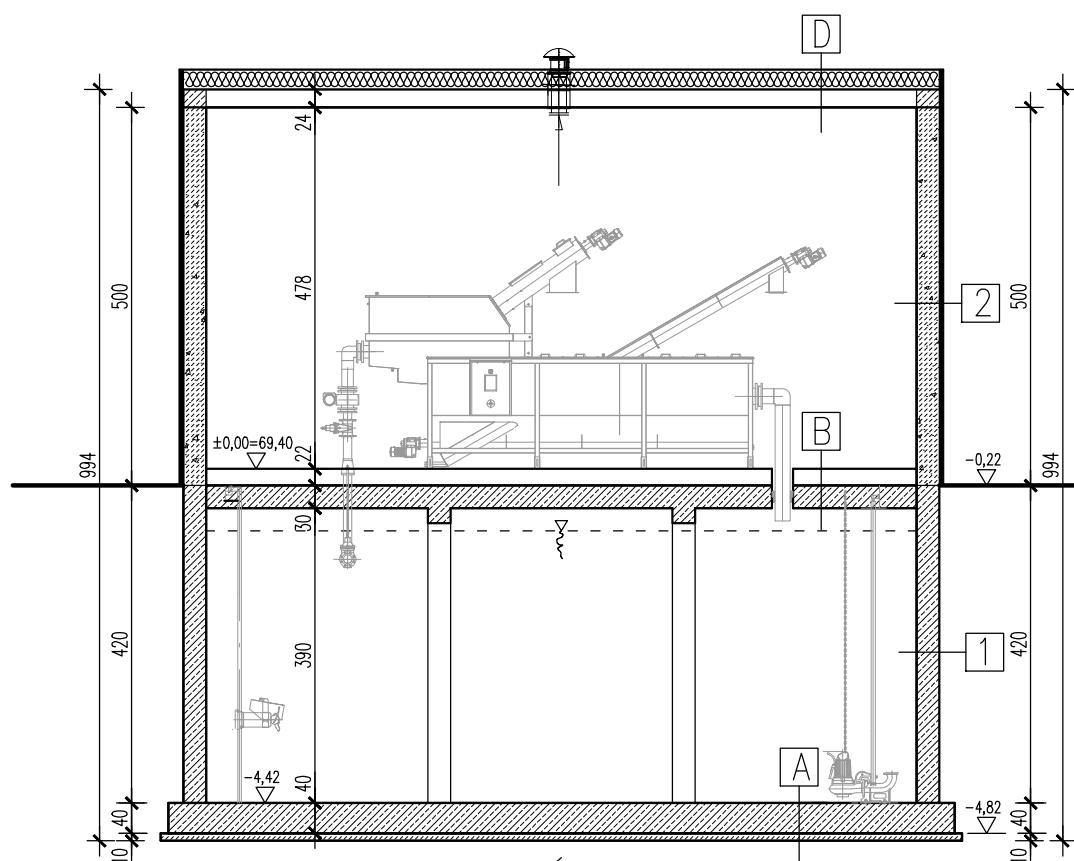

PRZEKRÓJ A-A

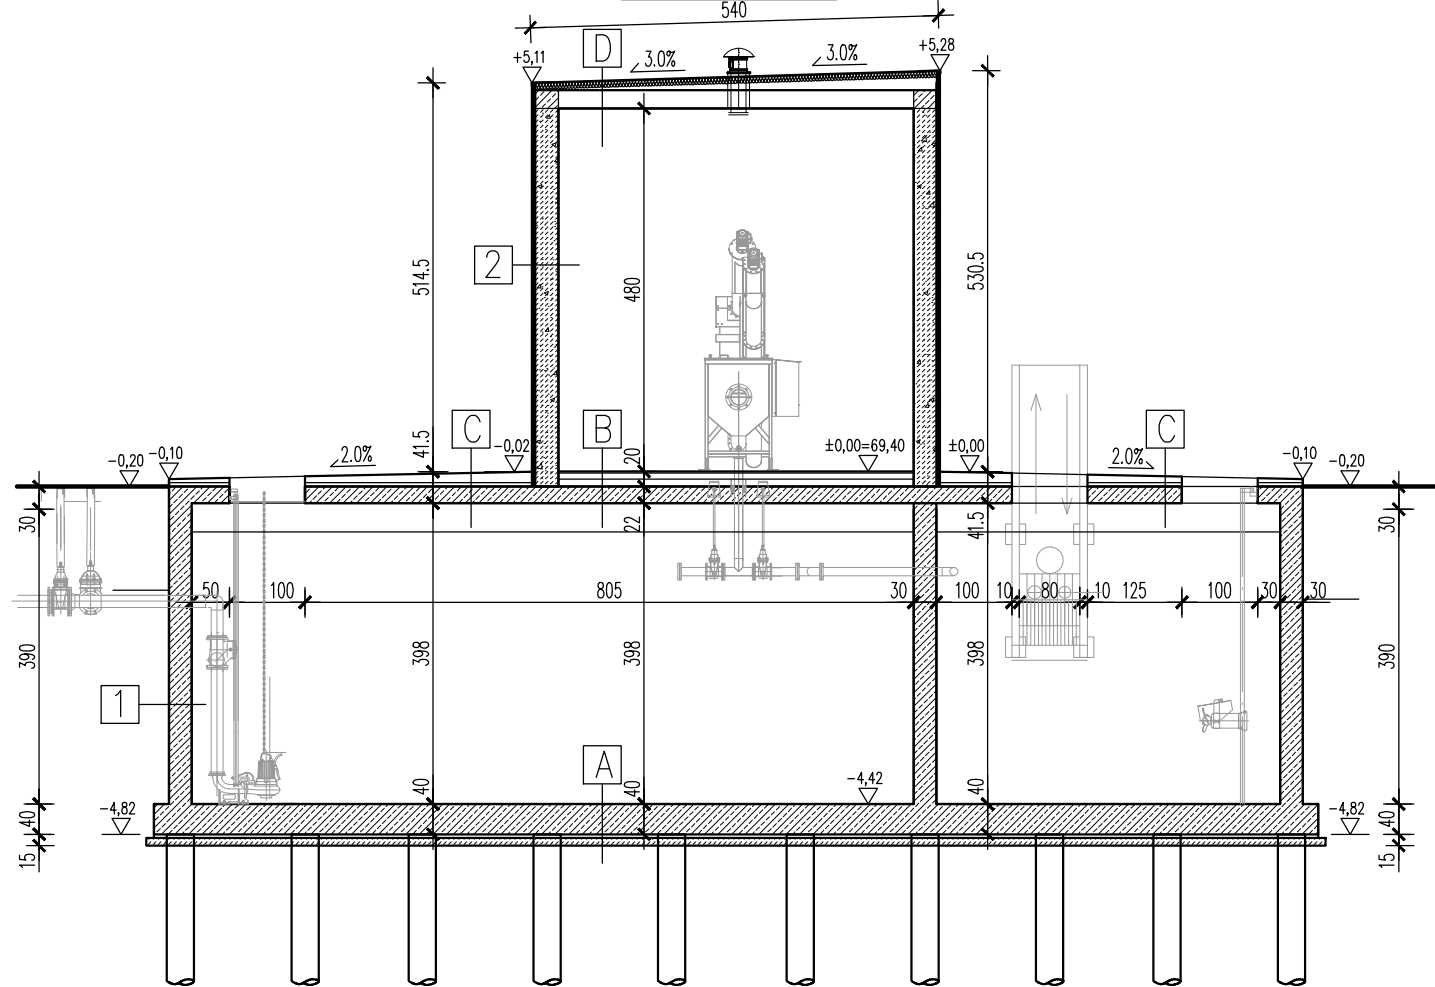

PRZEKRÓJ B-B

|   |   |
|---|---|
| A | ŚRODEK DO USZCZELNIENIA BETONU<br>POPRZECZ GŁĘBOKĄ REKRYSZTAŁIZACJĘ |
|   | PLYTA DENNA Z BETONU W10  |
|   | JASTRYCH OCHRONNY   |
|   | WARSTWA ROZDZIELAJĄCA Z PAPY PODKŁADOWEJ                            |
|   | BITUMICZNA MASA USZCZELNIAJĄCA TYPU KMB                             |
|   | BETON C12/15  |

|   |   |
|---|---|
| B | PLYTKI GRESOWE PRZEMYSŁOWE  |
|   | POSADZKA BETONOWA C16/20 ZBROJ. SIATKĄ                              |
|   | STYRODUR  |
|   | PLYTA ŻELBETOWA W10   |
|   | ŚRODEK DO USZCZELNIENIA BETONU<br>POPRZECZ GŁĘBOKĄ REKRYSZTAŁIZACJĘ |

|   |   |
|---|---|
| C | POSADZKA BETONOWA ZE SPADKIEM 2% ZBROJONA                           |
|   | SIATKA  |
|   | STYRODUR  |
|   | MEMBRANA HYDROIZOLACYJNA  |
|   | PLYTA ŻELBETOWA W10   |
|   | ŚRODEK DO USZCZELNIENIA BETONU<br>POPRZECZ GŁĘBOKĄ REKRYSZTAŁIZACJĘ |

|   |                                   |
|---|-----------------------------------|
| D | PAPA TERMOZGRZEWALNA DWUWARSTWOWO |
|   | STYROPIAN ZE SPADKIEM 3%          |
|   | PAROIZOLACJA - FOLIA PVC          |
|   | STROP GĘSTOZEBROWY TERIVA         |
|   | TYNK CEM.-WAP.                    |

|   |   |
|---|---|
| 1 | FOLIA "KUBEŁKOWA" W CZĘŚCI PODZIEMNEJ                               |
|   | BITUMICZNA MASA USZCZELNIAJĄCA TYPU KMB                             |
|   | ŚCIANA Z BETONU W10   |
|   | ŚRODEK DO USZCZELNIENIA BETONU<br>POPRZECZ GŁĘBOKĄ REKRYSZTAŁIZACJĘ |

|   |   |
|---|---|
| 2 | TYNK MINERALNY MALOWANY FARBĄ SILIKATOWĄ  |
|   | STYROPIAN EPS-070                         |
|   | ŚCIANA Z BŁOKÓW BETONU KOMÓRKOWEGO KL.600 |
|   | TYNK CEM.-WAP.                            |

|  |                         |  |                 |                    |
|--|-------------------------|--|-----------------|--------------------|
| <b>aqua</b><br>Processor<br><br>Aqua Processor Sp. z o.o.<br>ul. Nadbrzeźna 17,<br>66-400 Gorzów Wlkp.<br>biuro@aquaprocesser.pl<br>tel/fax. 95 735 62 53/54 | Faza/branża:            | PROJEKT TECHNICZNY / ARCHITEKTURA  |                 |                    |
|  | Projekt:                | Przebudowa oczyszczalni ścieków w Chociwlu   |                 |                    |
|  | Lokalizacja:            | działka nr 396; 397 obręb Miasto Chociwel 2, gmina Chociwel, pow. stargardzki, woj. zachodniopomorskie |                 |                    |
|  | Obiekt / Tytuł rysunku: | PRZEPOMPOWNIA ŚCIEKÓW ZE ZB. RETENCJYM I BUDYNKIEM TECHNICZNYM<br>RZUTY, PRZEKROJE                     |                 |                    |
| Autorzy projektu:  |                         | Nr uprawnień:  | Data/Podpis:    | Skala:             |
| Projektant:  |                         | mgr inż. arch. Krzysztof Grzegorzewski   | LOIA/1/2002/GW  | 14.09.2021 r.      |
| Sprawdził:   |                         | mgr inż. arch. Jakub Koralewski  | LOIA/20/2006/GW | 14.09.2021 r.      |
|  |                         |  |                 | Nr rysunku:<br>A/1 |