

A	
ŚRODEK DO USZCZELNIENIA BETONU POPRAZ GŁĘBOKĄ REKRYSALIZACJĘ	
PLYTA DENNA Z BETONU W10	50,0 CM
JASTRYCH OCHRONNY	5,0 CM
WARSTWA ROZDZIELAJĄCA Z PAPY PODKŁADOWEJ	
BITUMICZNA MASA USZCZELNIAJĄCA TYPU KMB	
BETON C12/15	10,0 CM


B	
ŚRODEK DO USZCZELNIENIA BETONU POPRAZ GŁĘBOKĄ REKRYSALIZACJĘ	
PLYTA Z BETONU W10	20,0 CM
STYRODUR	10,0 CM
PLYTA DENNA Z BETONU W10	50,0 CM
JASTRYCH OCHRONNY	5,0 CM
WARSTWA ROZDZIELAJĄCA Z PAPY PODKŁADOWEJ	
BITUMICZNA MASA USZCZELNIAJĄCA TYPU KMB	
BETON C12/15	10,0 CM

C	
PLYTKI GRESOWE PRZEMYSŁOWE	2,0 CM
POSADZKA BETONOWA C16/20 ZBROJ. SIATKĄ	10,0 CM
STYRODUR	8,0 CM
PLYTA ŻELBETOWA W10	22,0 CM
ŚRODEK DO USZCZELNIENIA BETONU POPRAZ GŁĘBOKĄ REKRYSALIZACJĘ	

D	
POSADZKA BETONOWA ZE SPADKIEM 2% ZBROJONA SIATKĄ	
SIATKA	5,0-15,0 CM
STYRODUR	5,0 CM
MEMBRANA HYDROIZOLACYJNA	
PLYTA ŻELBETOWA W10	22,0 CM
STYRODUR	13,0 CM
PLYTA Z BETONU W10	15,0 CM
ŚRODEK DO USZCZELNIENIA BETONU POPRAZ GŁĘBOKĄ REKRYSALIZACJĘ	

E	
POSADZKA BETONOWA ZE SPADKIEM 2% ZBROJONA SIATKĄ	
SIATKA	5,0-15,0 CM
STYRODUR	5,0 CM
MEMBRANA HYDROIZOLACYJNA	
PLYTA ŻELBETOWA W10	22,0 CM
ŚRODEK DO USZCZELNIENIA BETONU POPRAZ GŁĘBOKĄ REKRYSALIZACJĘ	

F	
PLYTY DACHOWE Z ROZENIEM PIR LUB PUR NA ZEWNĄTRZ W KOLORZE CZERWONYM	
NA ZEWNĄTRZ W KOLORZE CZERWONYM	12,0 CM
KRATOWNICA O KONSTRUKCJI STAŁOWEJ	
SUFIT KASETONOWY G-K NA PODKONSTRUKCJI STAŁOWEJ	6,0 CM

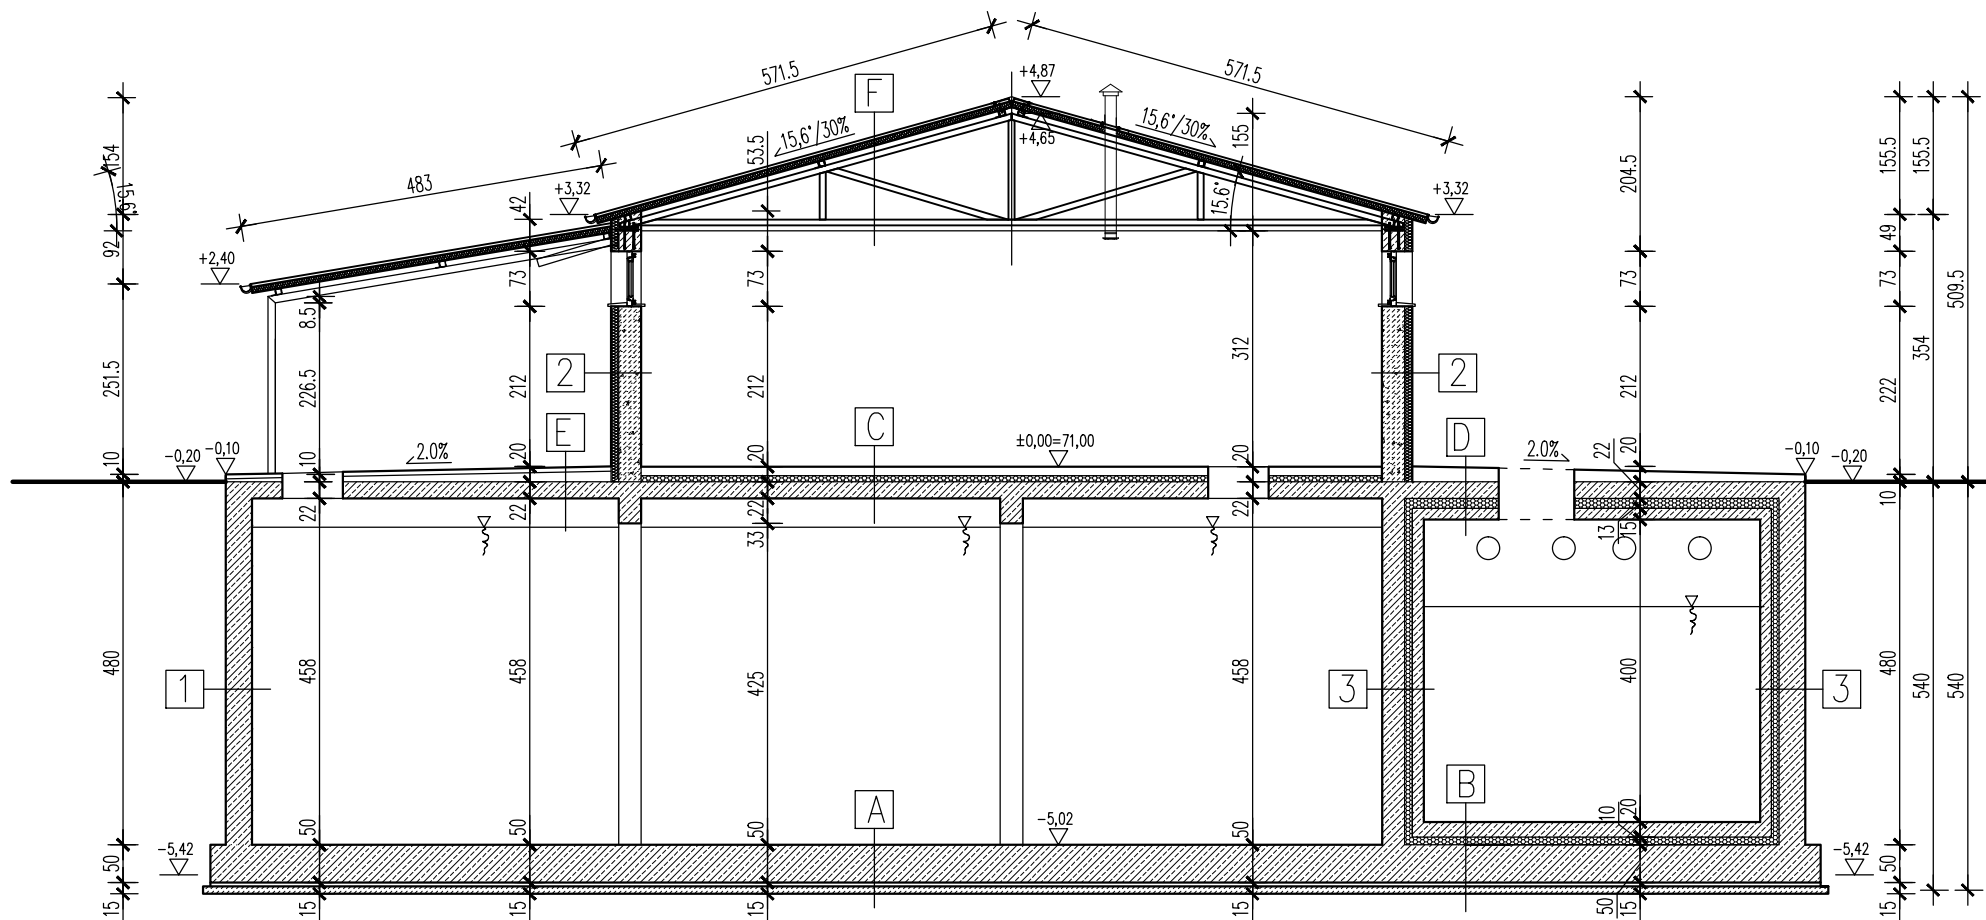

1	
FOLIA "KUBEŁKOWA" W CZĘŚCI PODZIEMNEJ	
BITUMICZNA MASA USZCZELNIAJĄCA TYPU KMB	
ŚCIANA Z BETONU W10	24,0 CM
ŚRODEK DO USZCZELNIENIA BETONU POPRAZ GŁĘBOKĄ REKRYSALIZACJĘ	

2	
TYNK MINERALNY MALOWANY FARBĄ SILIKATOWĄ STYROPIAN EPS-070	
STYROPIAN EPS-070	10,0 CM
ŚCIANA Z BŁOKÓW BETONU KOMÓRKOWEGO KL.600	30,0 CM
TYNK CEM.-WAP.	

3	
FOLIA "KUBEŁKOWA" W CZĘŚCI PODZIEMNEJ	
BITUMICZNA MASA USZCZELNIAJĄCA TYPU KMB	
ŚCIANA Z BETONU W10	24,0 CM
STYRODUR	10,0 CM
ŚCIANA Z BETONU W10	15,0 CM
ŚRODEK DO USZCZELNIENIA BETONU POPRAZ GŁĘBOKĄ REKRYSALIZACJĘ	

<b>aqua</b> Processor  Aqua Processor Sp. z o.o. ul. Nadbrzeźna 17, 66-400 Gorzów Wlkp. biuro@aquaprocesser.pl tel/fax. 95 735 62 53/54	Faza/branża:	PROJEKT TECHNICZNY / ARCHITEKTURA		
	Projekt:	Przebudowa oczyszczalni ścieków w Chociwlu		
	Lokalizacja:	działka nr 396; 397 obręb Miasto Chociwel 2, gmina Chociwel, pow. stargardzki, woj. zachodniopomorskie		
	Obiekt / Tytuł rysunku:	BUDYNEK TECHNICZNO-SOCJALNY, Wielokomorowy Reaktor SBR PRZEKROJE A-A, B-B		
Autorzy projektu:		Nr uprawnień:	Data/Podpis:	Skala:
Projektant: mgr inż.arch. Krzysztof Grzegorzewski		LOIA/1/2002/GW	14.09.2021 r.	1:100
Sprawdził: mgr inż.arch. Jakub Koralewski		LOIA/20/2006/GW	14.09.2021 r.	Nr rysunku:
				A/6