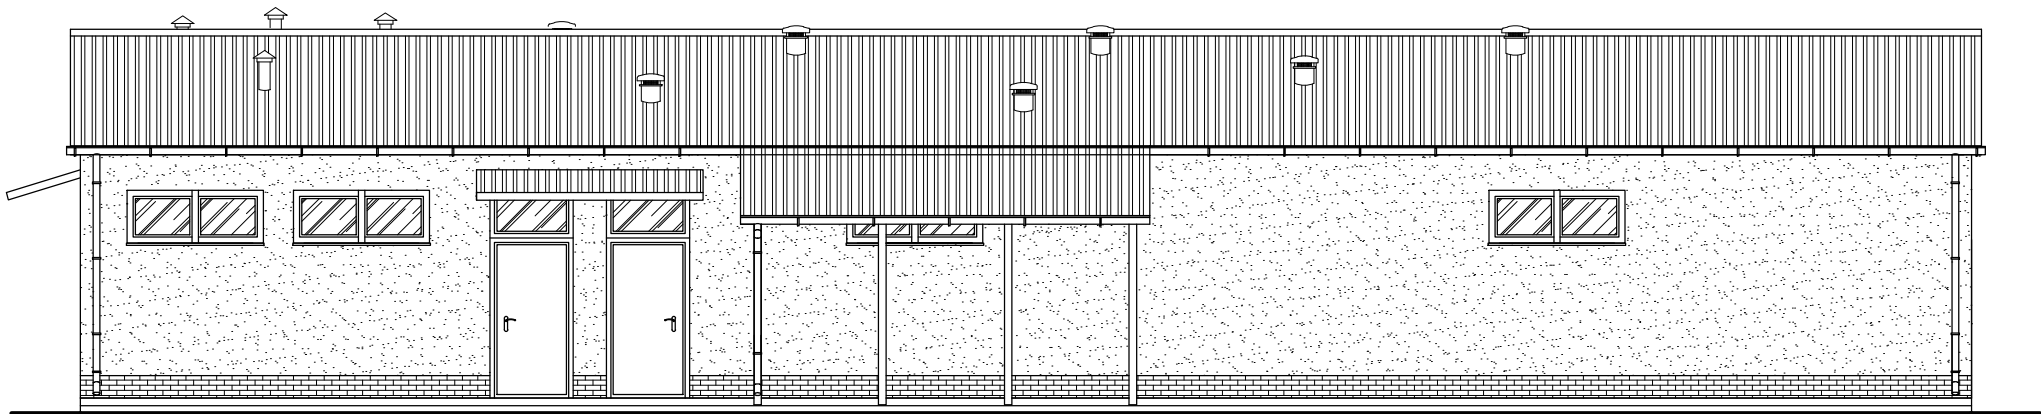


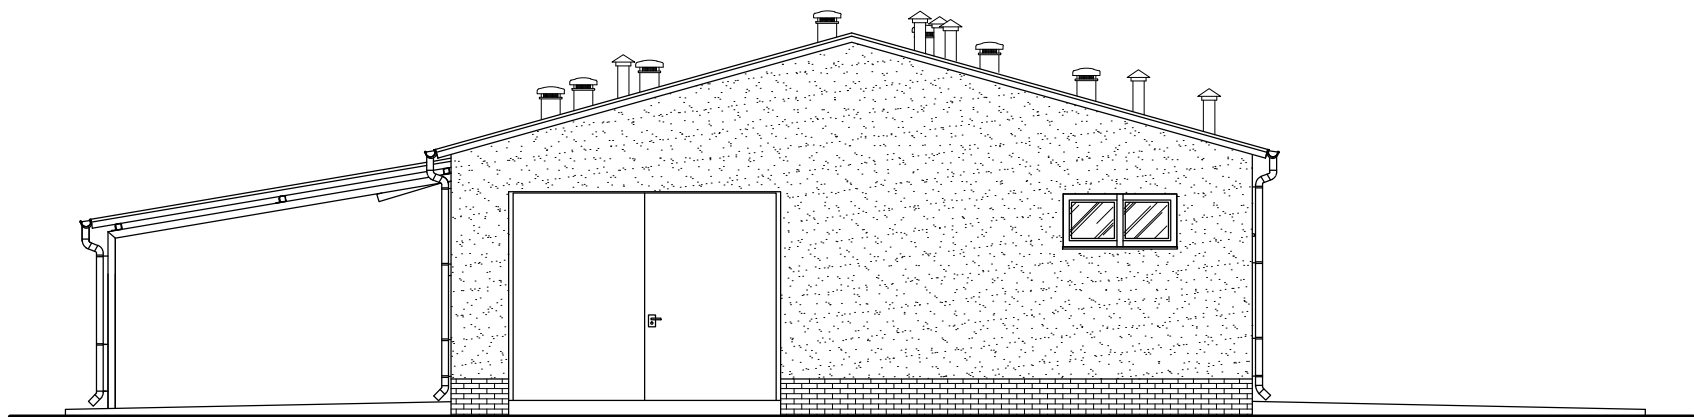
ELEWACJA TYLNA



ELEWACJA FRONTOWA

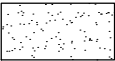
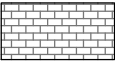




ELEWACJA BOCZNA



ELEWACJA BOCZNA

LEGENDA OZNACZEŃ
GRAFICZNYCH

-  TYNK MINERALNY MALOWANY NA KOLOR
JASNO BEŻOWY
-  PŁYTKI KLINKIEROWE W KOLORZE
MIODOWYM
-  PŁYTY DACHOWE Z RDZENIEM PIR LUB
PUR NA ZEWNĄTRZ W KOLORZE
CZERWONYM
-  STOLARKA DRZWIOWA W KOLORZE BIAŁYM



Aqua Processer Sp. z o.o.
ul. Nadbrzeżna 17,
66-400 Gorzów Wlkp.
biuro@aquaprocesser.pl
tel/fax. 95 735 62 53/54

Faza/branża:	PROJEKT TECHNICZNY / ARCHITEKTURA		
Projekt:	Przebudowa oczyszczalni ścieków w Chociwlu		
Lokalizacja:	działka nr 396; 397 obręb Miasto Chociwel 2, gmina Chociwel, pow. stargardzki, woj. zachodniopomorskie		
Obiekt / Tytuł rysunku:	BUDYNEK TECHNICZNO-SOCJALNY ELEWACJE		
Autorzy projektu:		Nr uprawnień:	Data/Podpis:
Projektant: mgr inż.arch. Krzysztof Grzegorzewski		LOIA/1/2002/GW	14.09.2021 r.
Sprawdził: mgr inż.arch. Jakub Koralewski		LOIA/20/2006/GW	14.09.2021 r.
			Skala: 1:100
			Nr rysunku: A/7