




ELEWACJA FRONTOWA

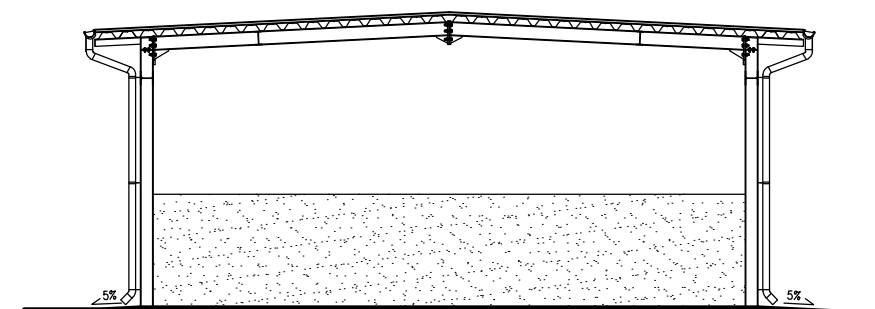

ELEWACJA BOCZNA

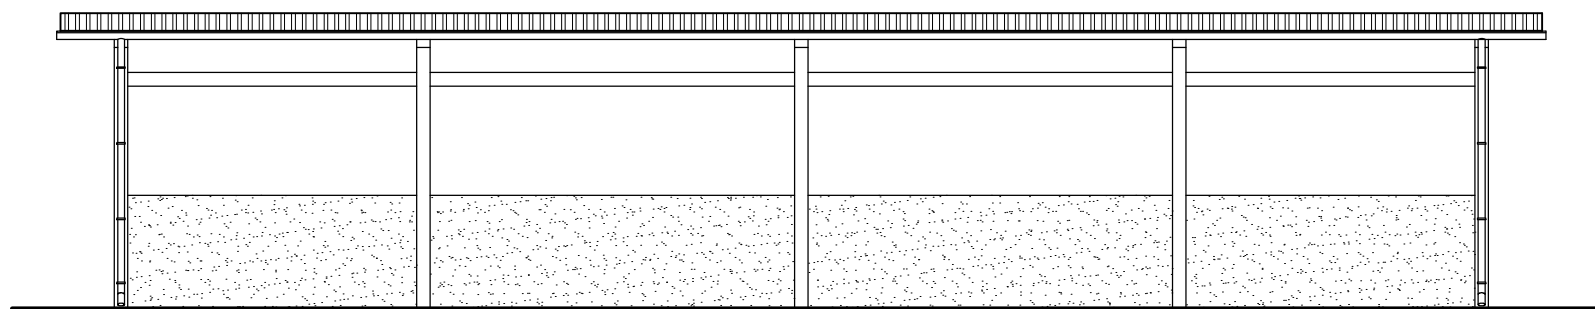


ELEWACJA TYLNA

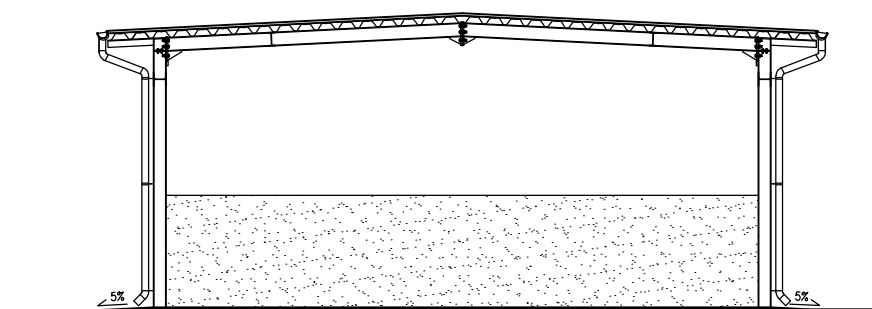


ELEWACJA BOCZNA

LEGENDA OZNACZEŃ  
GRAFICZNYCH

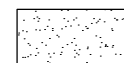

ŚCIANY BETONOWE POKRYTE IMPREGNATEM

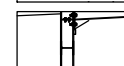

ELEMENTY KONSTRUKCJI STALOWEJ –  
OCYNKOWANE



PŁYTY DACHOWE Z RDZENIEM PIR LUB  
PUR NA ZEWNĄTRZ W KOLORZE  
CZERWONYM

 Aqua Processor Sp. z o.o. ul. Nadbrzeżna 17, 66-400 Gorzów Wlkp. biuro@aquaprocessor.pl tel/fax. 95 735 62 53/54	Faza/branża:	PROJEKT TECHNICZNY / ARCHITEKTURA		
	Projekt:	Przebudowa oczyszczalni ścieków w Chociwlu		
	Lokalizacja:	działka nr 396; 397 obręb Miasto Chociwel 2, gmina Chociwel, pow. stargardzki, woj. zachodniopomorskie		
	Obiekt / Tytuł rysunku:	WIATA NA OSAD ODWODNIONY ELEWACJE		
Autorzy projektu:		Nr uprawnień:	Data/Podpis:	Skala: 1:100
Projektant: mgr inż.arch. Krzysztof Grzegorzewski		LOIA/1/2002/GW	14.09.2021 r.	Nr rysunku: A/9
Sprawdził: mgr inż.arch. Jakub Koralewski		LOIA/20/2006/GW	14.09.2021 r.	