


PŁYTA PF-1
 ZBROJENIE DOLNE
 h=50cm

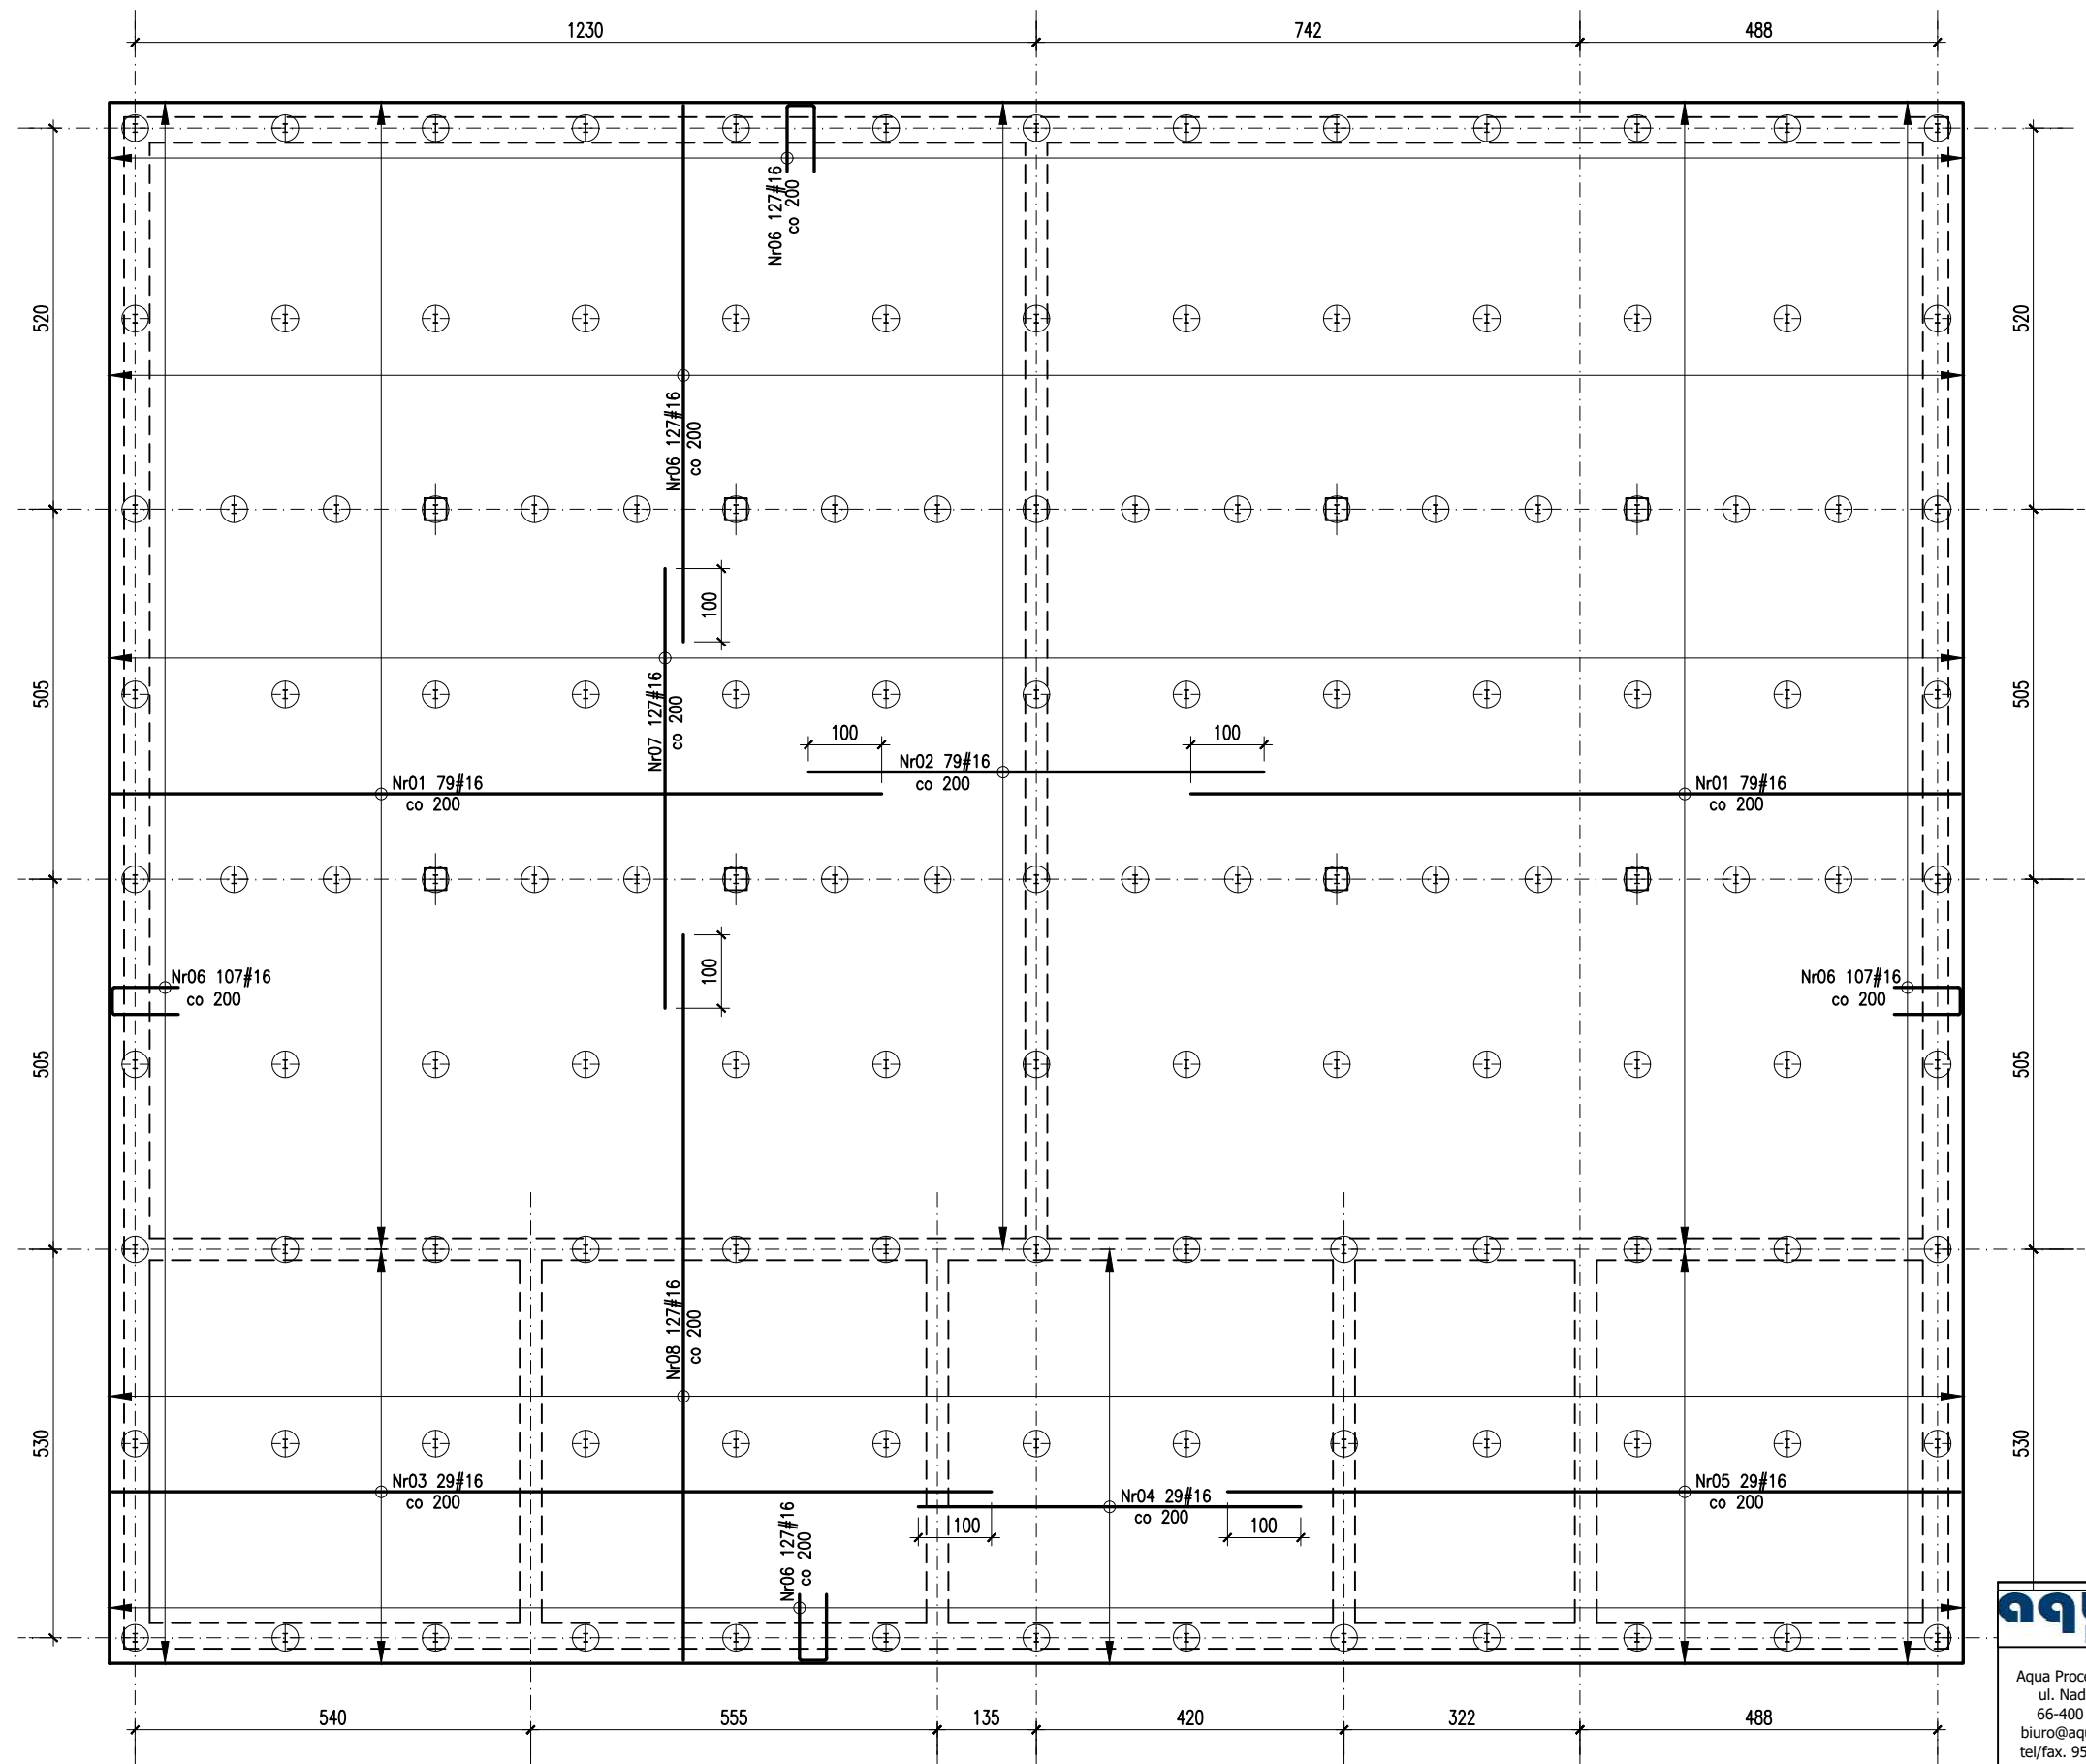

PŁYTA PF-1
 ZBROJENIE DOLNE

Nr01	#16,A-IIIIN,L=10500,szt.158
Nr02	#16,A-IIIIN,L=6220,szt.79
Nr03	#16,A-IIIIN,L=12000,szt.29
Nr04	#16,A-IIIIN,L=5220,szt.29
Nr05	#16,A-IIIIN,L=10000,szt.29
Nr06	#16,A-IIIIN,L=2170,szt.468
Nr07	#10,A-IIIIN,L=1450,szt.540

- 1.BETON C30/37, XC4, XA2, W10,
 STAL A-IIIIN(BSt500S(A)).
 2.OTULINA:
 - DOLNA c_{nom}=5.0cm
 - BOCZNA c_{nom}=4.0cm
 3.ZESTAWIENIE STALI
 ZBROJENIOWEJ NR 1.

Aqua Processer Sp. z o.o. ul. Nadbrzeźna 17, 66-400 Gorzów Wlkp. biuro@aquaproccesser.pl tel/fax. 95 735 62 53/54	Faza/branża:	PROJEKT BUDOWLANY / KONSTRUKCJA		
	Projekt:	Przebudowa i rozbudowa oczyszczalni ścieków w Chociwlu		
	Lokalizacja:	działka nr 396; 397 obręb Miasto Chociwel 2, gmina Chociwel, pow. stargardzki, woj. zachodniopomorskie		
	Obiekt / Tytuł rysunku:	WIELOKOMOROWY REAKTOR SBR PŁYTA FUNDAMENTOWA ZBROJENIE DOLNE		
Autorzy projektu:		Nr uprawnień:	Data/Podpis:	Skala:
Projektant:	mgr inż. Krzysztof Kwaśny	ZAP/0009/POOK/03	14.09.2021	1:100
Sprawdził:	mgr inż. Aleksander Kołpowski	LBS/0041/POOK/10	14.09.2021	Nr rysunku: K/15