



PŁYTA PF-1  
 ZBROJENIE GÓRNE  
 h=50cm

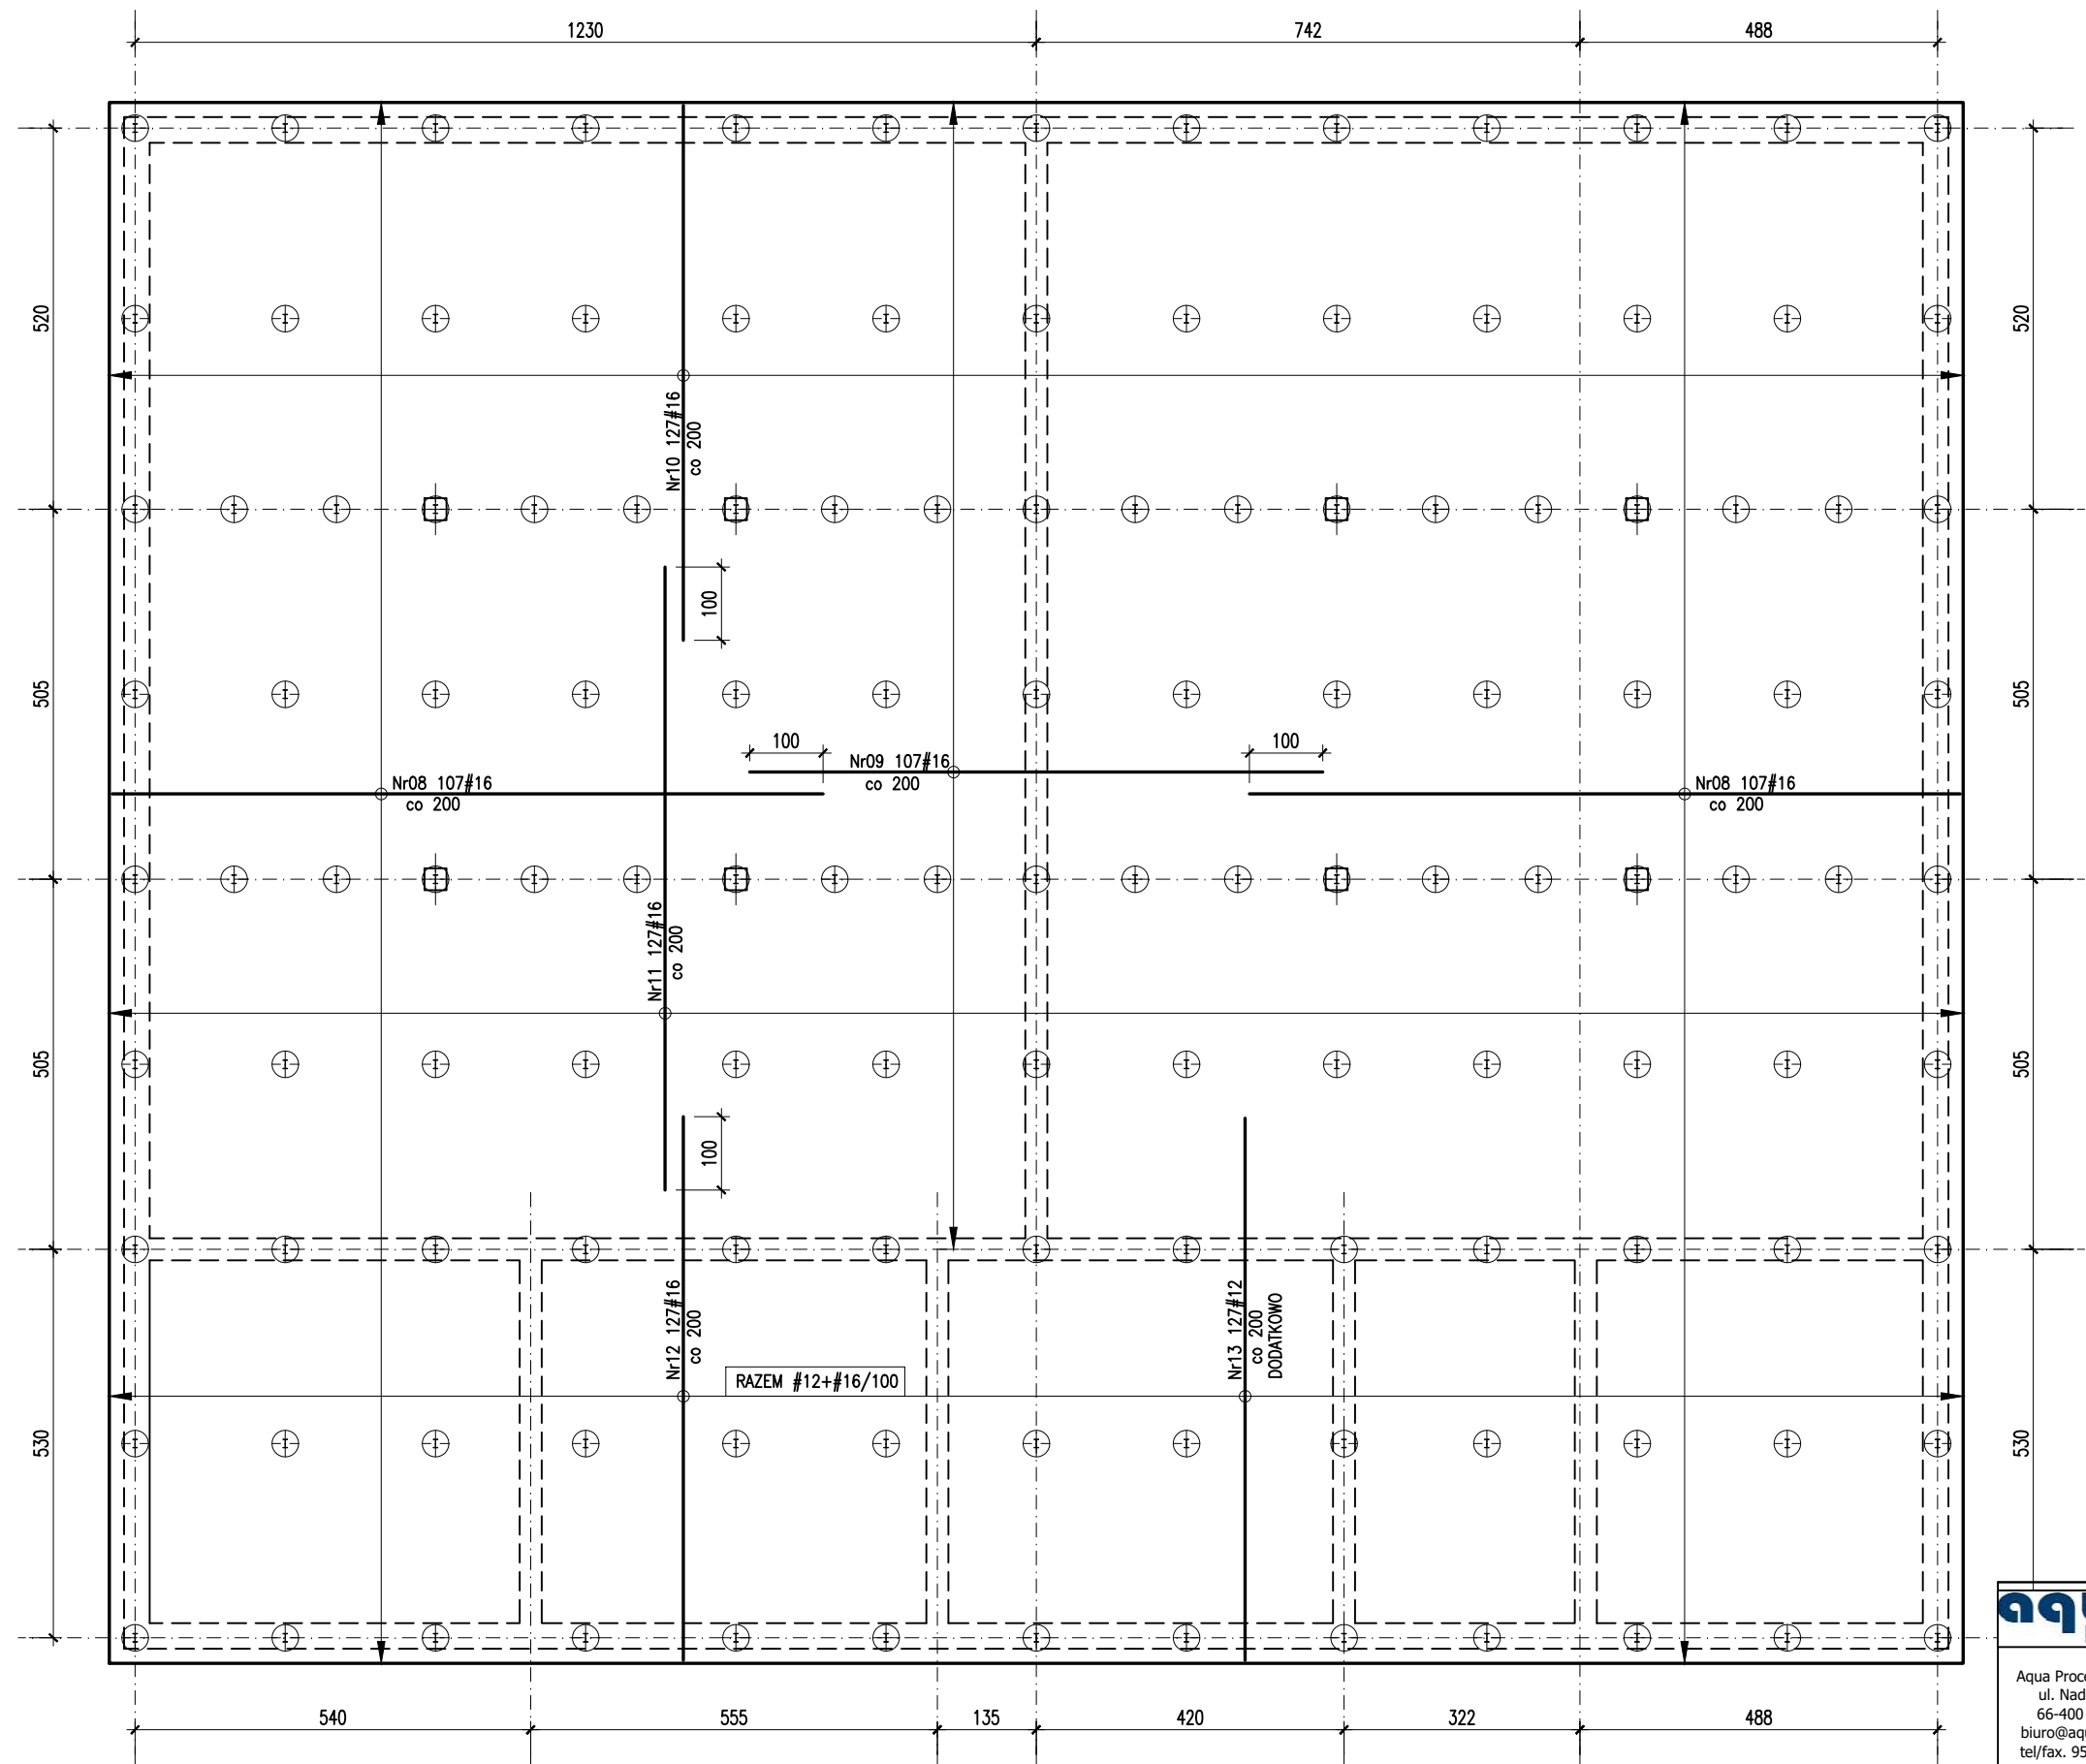

PŁYTA PF-1  
 ZBROJENIE GÓRNE

Nr08	#16,A-IIIIN,L=9700,szt.214
	9700
Nr09	#16,A-IIIIN,L=7820,szt.107
	7820
Nr10	#16,A-IIIIN,L=7300,szt.127
	7300
Nr11	#16,A-IIIIN,L=8500,szt.127
	8500
Nr12	#16,A-IIIIN,L=7420,szt.127
	7420
Nr13	#12,A-IIIIN,L=7400,szt.127
	7400

- 1.BETON C30/37, XC4, XA2, W10,  
 STAL A-IIIIN(BSt500S(A)).  
 2.OTULINA:  
 - DOLNA c<sub>nom</sub>=5.0cm  
 - BOCZNA c<sub>nom</sub>=4.0cm  
 3.ZESTAWIENIE STALI  
 ZBROJENIOWEJ NR 1.

 Aqua Processer Sp. z o.o. ul. Nadbrzeźna 17, 66-400 Gorzów Wlkp. biuro@aquaprocesser.pl tel/fax. 95 735 62 53/54	Faza/branża:	PROJEKT BUDOWLANY / KONSTRUKCJA		
	Projekt:	Przebudowa i rozbudowa oczyszczalni ścieków w Chociwlu		
	Lokalizacja:	działka nr 396; 397 obręb Miasto Chociwel 2, gmina Chociwel, pow. stargardzki, woj. zachodniopomorskie		
	Obiekt / Tytuł rysunku:	WIELOKOMOROWY REAKTOR SBR PŁYTA FUNDAMENTOWA ZBROJENIE GÓRNE		
Autorzy projektu:		Nr uprawnień:	Data/Podpis:	Skala:
Projektant:	mgr inż. Krzysztof Kwaśny	ZAP/0009/POOK/03	14.09.2021	Nr rysunku: K/16
Sprawdził:	mgr inż. Aleksander Kołpowski	LBS/0041/POOK/10	14.09.2021	