


PLYTA STROPU PR-1

ZBROJENIE GÓRNE
h=22cm

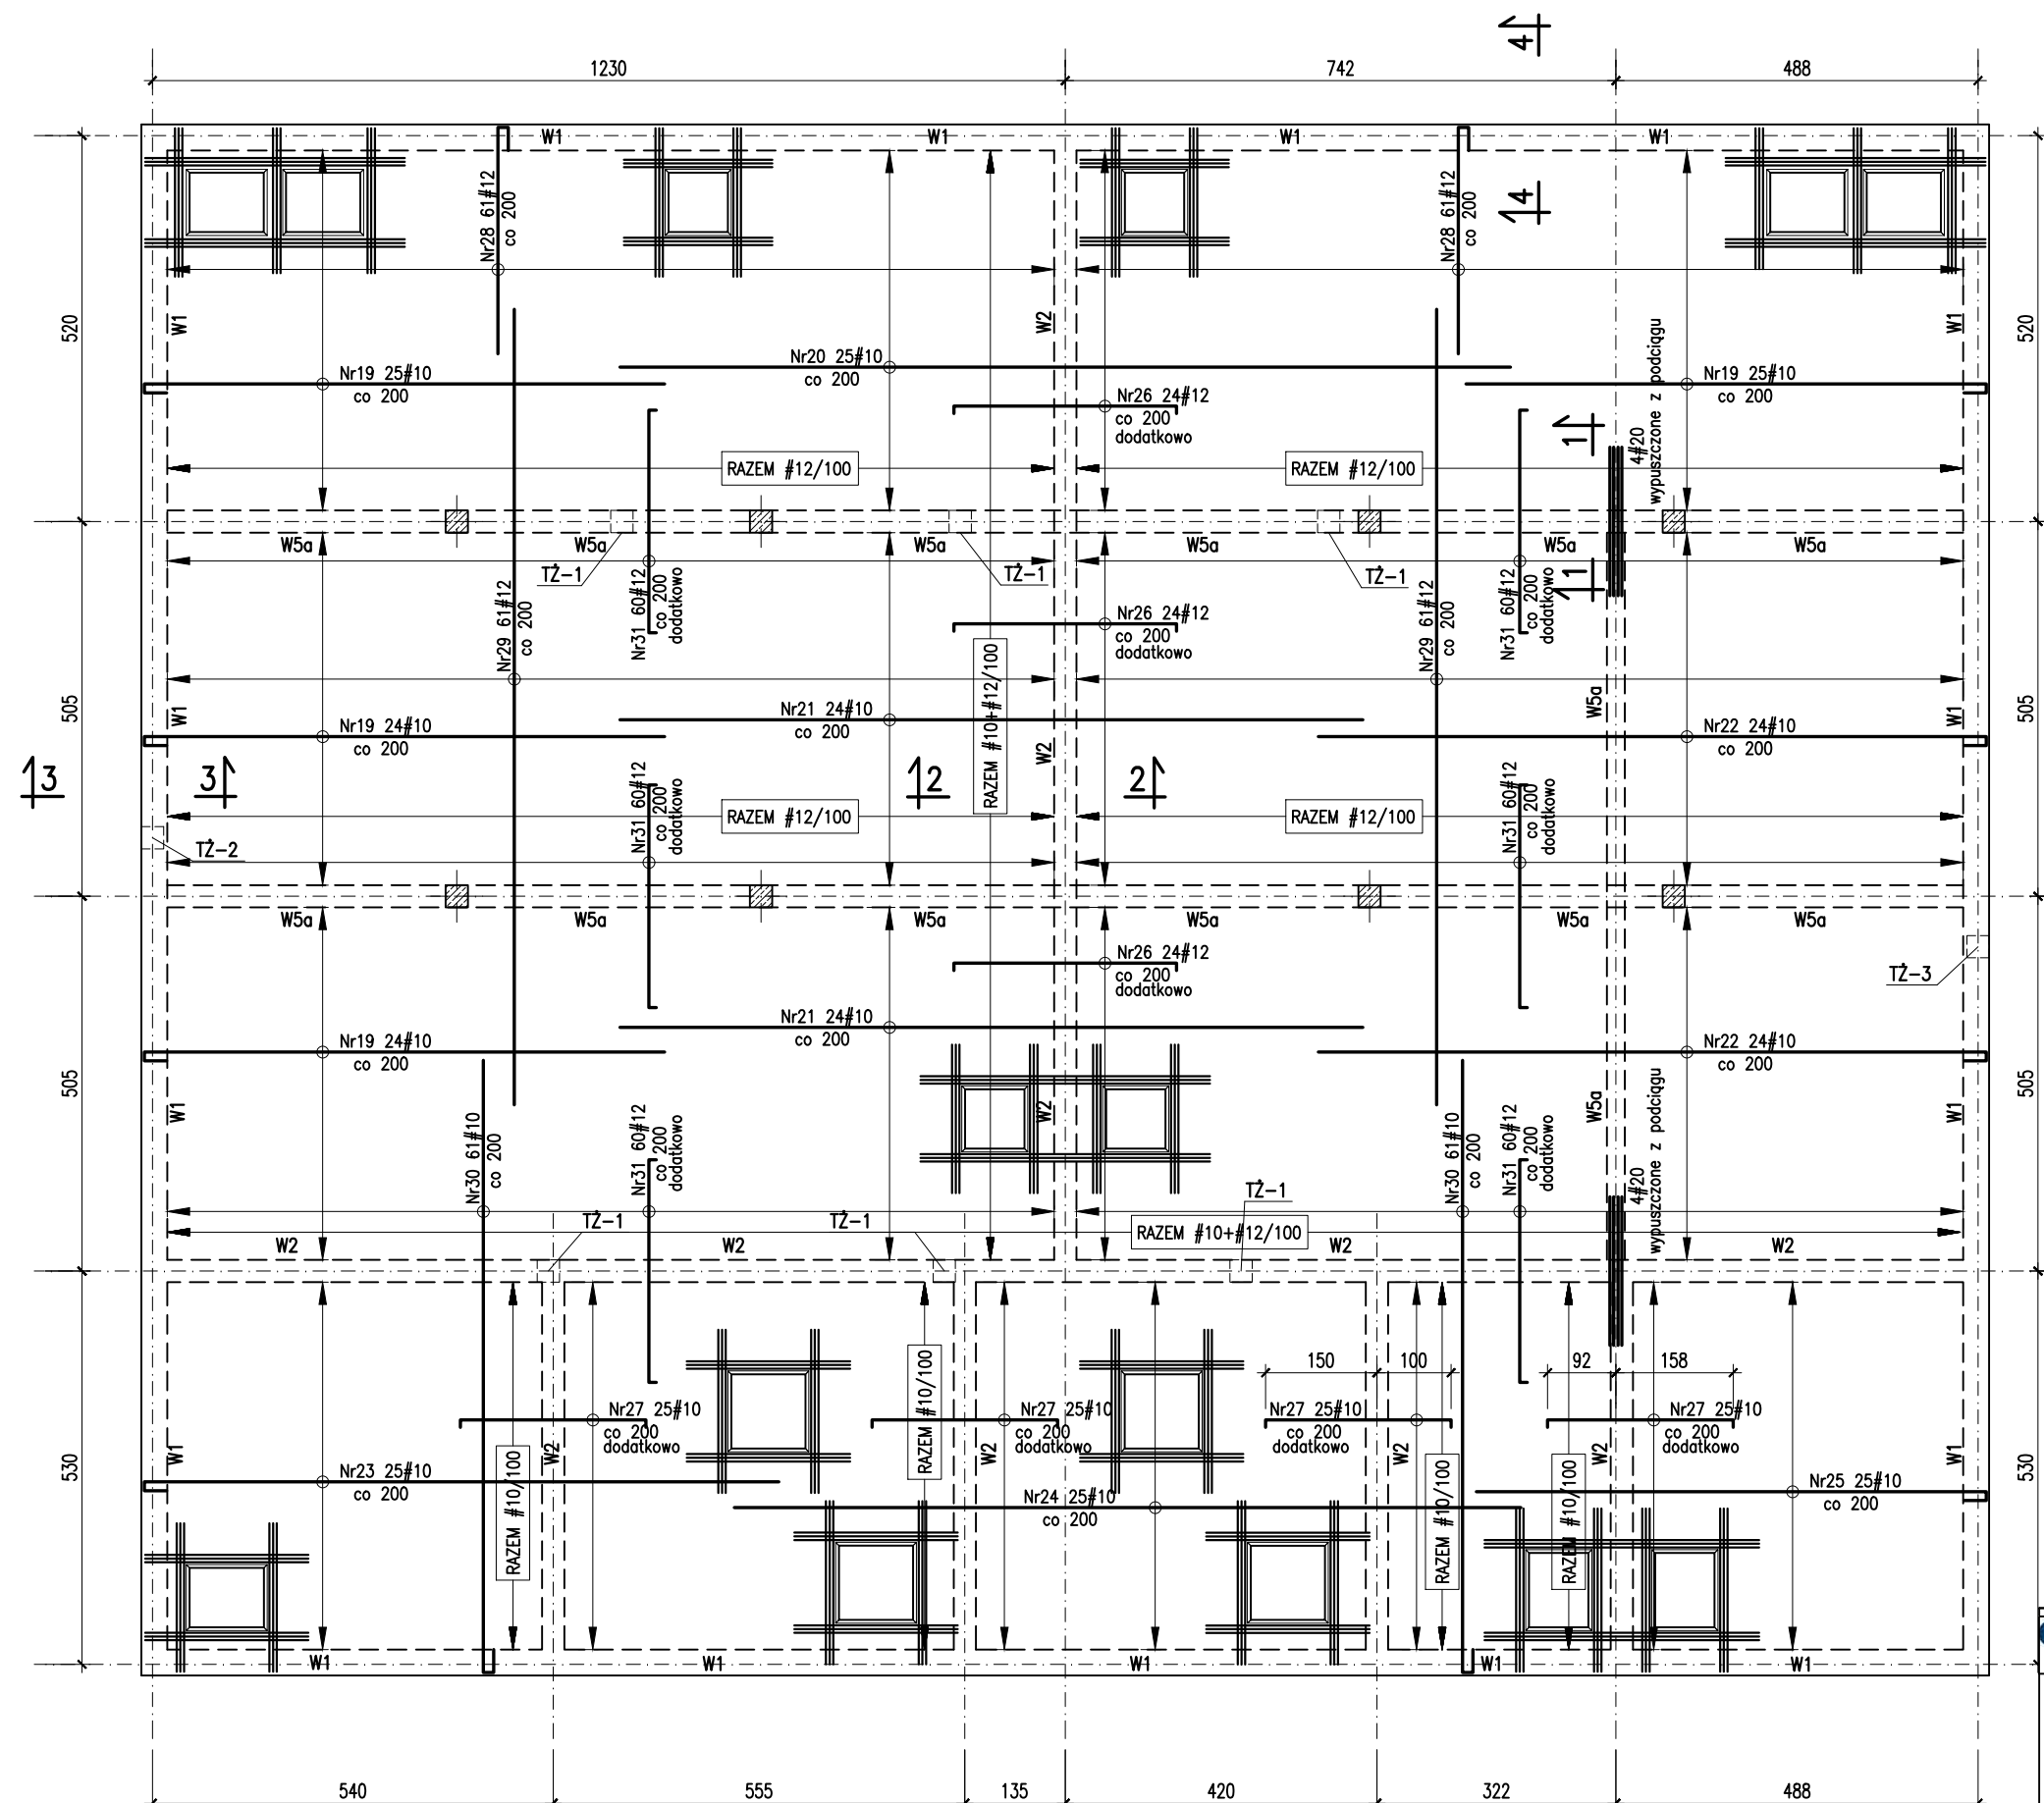

PLYTA PR-1 ZBROJENIE GÓRNE

Nr19 #10,A-IIIIN,L=7430,szt.98	120
Nr20 #10,A-IIIIN,L=12000,szt.25	300
Nr21 #10,A-IIIIN,L=10000,szt.48	12000
Nr22 #10,A-IIIIN,L=9420,szt.48	9000
Nr23 #10,A-IIIIN,L=8970,szt.25	8550
Nr24 #10,A-IIIIN,L=10600,szt.25	10600
Nr25 #10,A-IIIIN,L=7290,szt.25	6870
Nr26 #12,A-IIIIN,L=3200,szt.72	3000
Nr27 #10,A-IIIIN,L=2700,szt.100	2500
Nr28 #12,A-IIIIN,L=3490,szt.122	3050
Nr29 #12,A-IIIIN,L=10720,szt.122	10720
Nr30 #10,A-IIIIN,L=8690,szt.122	8250
Nr31 #12,A-IIIIN,L=3200,szt.360	3000

- 1.BETON C30/37, XC4, XA2, W10
- 2.OTULINA $c_{nom}=4.0cm$
- 3.ZESTAWIENIE STALI ZBROJENIOWEJ NR 3.

aqua Processor Aqua Processor Sp. z o.o. ul. Nadbrzeźna 17, 66-400 Gorzów Wlkp. biuro@aquaprocessor.pl tel/fax. 95 735 62 53/54	Faza/branża:	PROJEKT BUDOWLANY / KONSTRUKCJA		
	Projekt:	Przebudowa i rozbudowa oczyszczalni ścieków w Chociwlu		
	Lokalizacja:	działka nr 396; 397 obręb Miasto Chociwel 2, gmina Chociwel, pow. stargardzki, woj. zachodniopomorskie		
	Obiekt / Tytuł rysunku:	WIELOKOMOROWY REAKTOR SBR PLYTA STROPU PR-1 ZBROJENIE GÓRNE		
Autorzy projektu:		Nr uprawnień:	Data/Podpis:	Skala:
Projektant: mgr inż. Krzysztof Kwaśny		ZAP/0009/POOK/03	14.09.2021	1:100
Sprawdził: mgr inż. Aleksander Kołpowski		LBS/0041/POOK/10	14.09.2021	Nr rysunku: K/26