



30x55cm

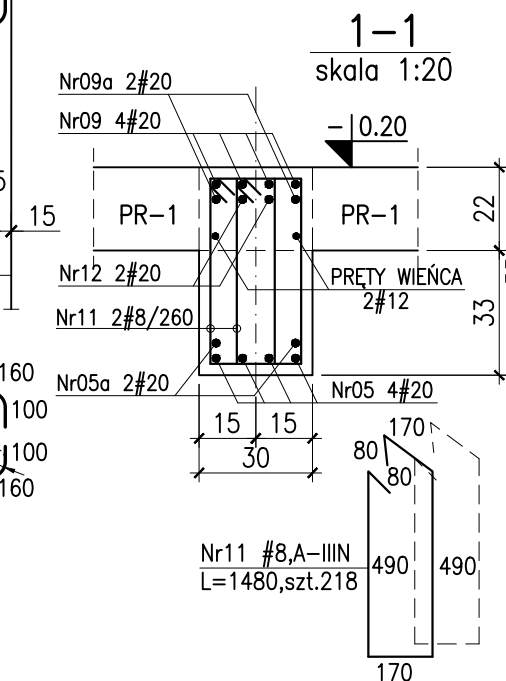

	Faza/branża:		PROJEKT BUDOWLANY / KONSTRUKCJA		
	Projekt:		Przebudowa i rozbudowa oczyszczalni ścieków w Chociwlu		
	Lokalizacja:		działka nr 396; 397 obręb Miasto Chociwel 2, gmina Chociwel, pow. stargardzki, woj. zachodniopomorskie		
	Obiekt / Tytuł rysunku:		WIELOKOMOROWY REAKTOR SBR PODCIĄGI ŻELBETOWE PZ-1, PZ-2		
Autorzy projektu:		Napr. uprawnień:		Data/Podpis:	Skala: 1:50
Projektant:	mgr inż. Krzysztof Kwasiński		ZAP/0009/POOK/03	14.09.2021	Nr rysunku: K/28
Sprawdził:	mgr inż. Aleksander Kolpowski		LBS/0041/POOK/10	14.09.2021	

30x55cm

