



SŻ-1 szt.8  
30x30cm

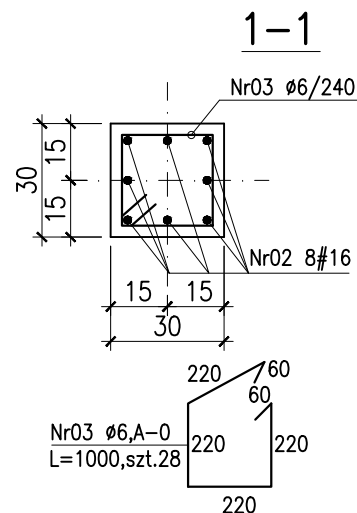


1-1

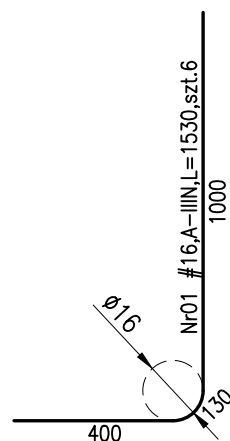


Nr01 8#16  
Nr03  $\phi 6/120$   
Nr03  $\phi 6, A-0$  L=1000, szt.28

Nr02 #16, A-IIIIN, L=3300, szt.6

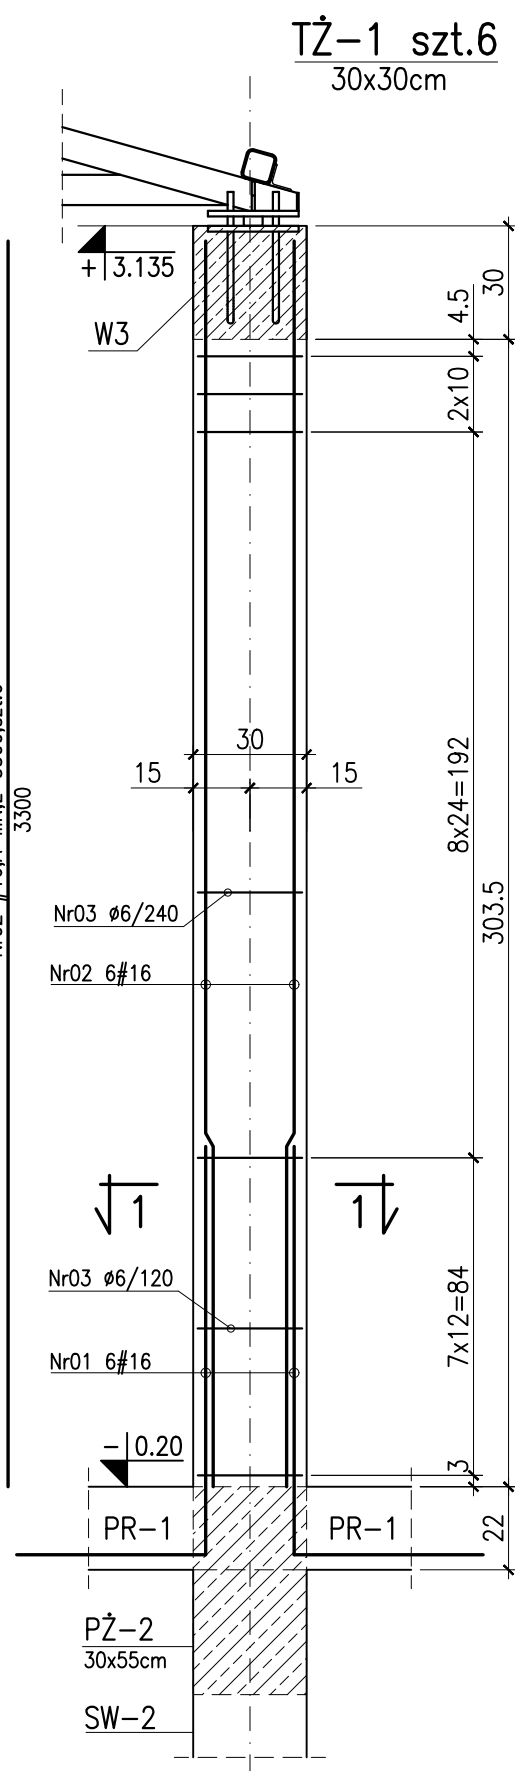

TŻ-1 szt.6  
30x30cm

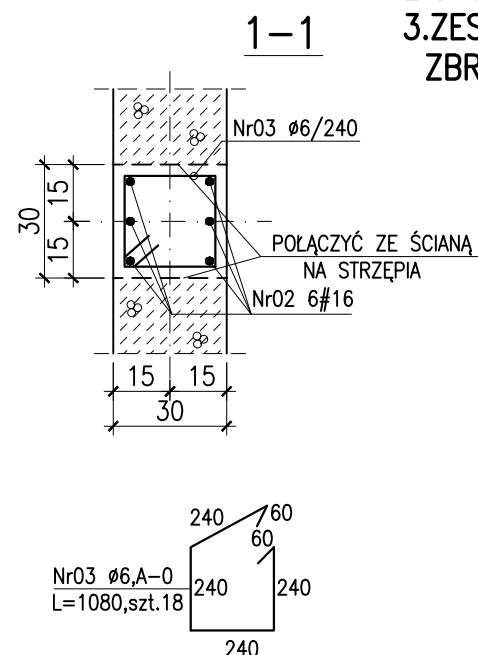

1-1

- 1.BETON C30/37, XC4, XA2, W10, C25/30
- 2.OTULINA  $c_{nom}=4.0\div 3.0$ cm
- 3.ZESTAWIENIE STALI ZBROJENIOWEJ NR 5.

<b>aqua</b> Processor		Faza/branża:	PROJEKT BUDOWLANY / KONSTRUKCJA		
Aqua Processor Sp. z o.o. ul. Nadbrzeźna 17, 66-400 Gorzów Wlkp. biuro@aquaprocessor.pl tel/fax. 95 735 62 53/54		Projekt:	Przebudowa i rozbudowa oczyszczalni ścieków w Chociwlu		
		Lokalizacja:	działka nr 396; 397 obręb Miasto Chociwel 2, gmina Chociwel, pow. stargardzki, woj. zachodniopomorskie		
		Obiekt / Tytuł rysunku:	WIELOKOMOROWY REAKTOR SBR SŁUPY ŻELBETOWE SŻ-1, TŻ-1		
Autorzy projektu:		Nr uprawnień:	Data/Podpis:	Skala:	
Projektant: mgr inż. Krzysztof Kwaśny		ZAP/0009/POOK/03	14.09.2021	1:20	
Sprawdził: mgr inż. Aleksander Kołpowski		LBS/0041/POOK/10	14.09.2021	Nr rysunku:	
				K/30	