


PŁYTA PF-2  
ZBROJENIE GÓRNE  
h=50cm

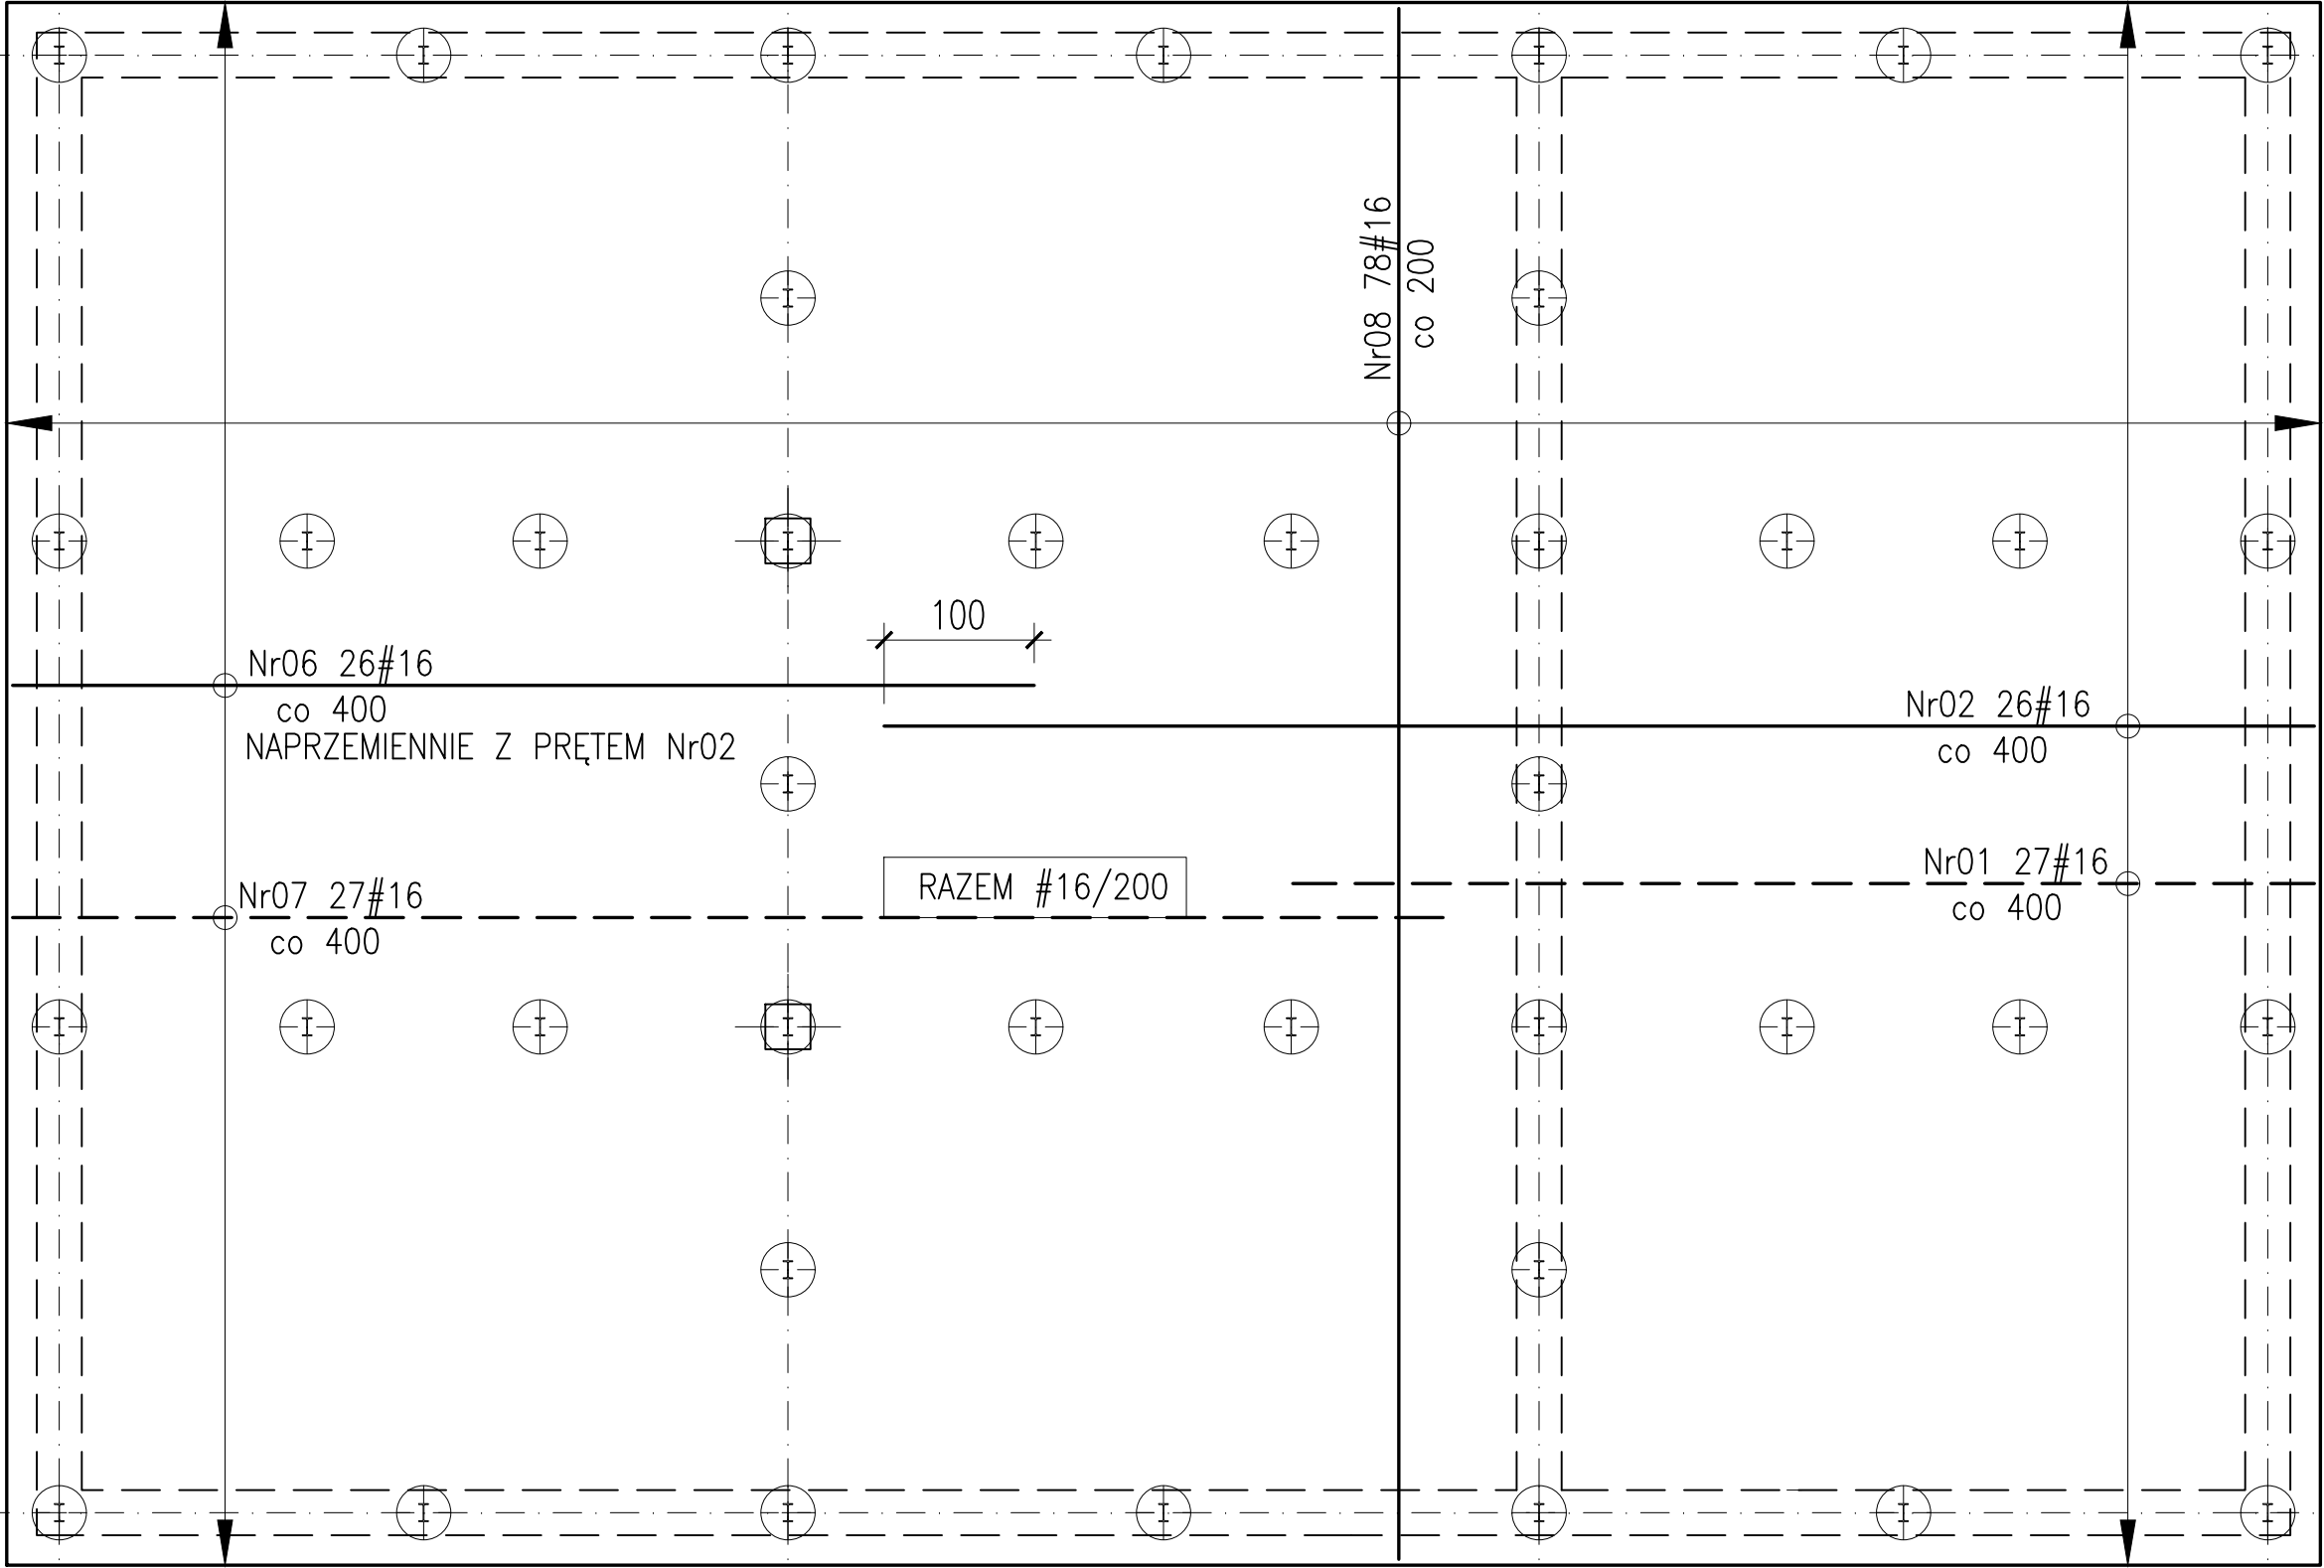

- 1.BETON C30/37, XC4, XA2, W10  
STAL A-IIIIN(BSt500S(A)).  
2.OTULINA:  
- DOLNA c<sub>nom</sub>=5.0cm  
- BOCZNA c<sub>nom</sub>=4.0cm  
3.ZESTAWIENIE STALI  
ZBROJENIOWEJ NR 6.

PŁYTA PF-2  
ZBROJENIE GÓRNE

Nr06	#16,A-IIIIN,L=6800,szt.53
	6800
Nr07	#16,A-IIIIN,L=9520,szt.53
	9520
Nr08	#16,A-IIIIN,L=10320,szt.78
	10320

B


970

A

485

500

485

 Aqua Processor Sp. z o.o. ul. Nadbrzeźna 17, 66-400 Gorzów Wlkp. biuro@aquaprocessor.pl tel/fax. 95 735 62 53/54	Faza/branża:	PROJEKT BUDOWLANY / KONSTRUKCJA		
	Projekt:	Przebudowa i rozbudowa oczyszczalni ścieków w Chociwlu		
	Lokalizacja:	działka nr 396; 397 obręb Miasto Chociwel 2, gmina Chociwel, pow. stargardzki, woj. zachodniopomorskie		
	Obiekt / Tytuł rysunku:	PRZEPOMPOWNIĄ ŚCIEKÓW PŁYTA FUNDAMENTOWA ZBROJENIE GÓRNE		
Autorzy projektu:		Nr uprawnień:	Data/Podpis:	Skala:
Projektant:	mgr inż. Krzysztof Kwaśny	ZAP/0009/POOK/03	14.09.2021	Nr rysunku:
Sprawdził:	mgr inż. Aleksander Kołpowski	LBS/0041/POOK/10	14.09.2021	K/40