



Kreślił:
mgr inż. M. Świdarska

Opracował:
mgr inż. S. Hajdasz

Projektował:
mgr inż. S. Hajdasz

WKP/0384/PW/OE/09

WKP/0384/PW/OE/09

WKP/0384/PW/OE/09


Arkusz 1 z 6

Skala: -

Oczyszczalnia Ścieków
w Chociwlu

Zestawienie i rozmieszczenie kabli na obiekcie

Nr projektu: E1

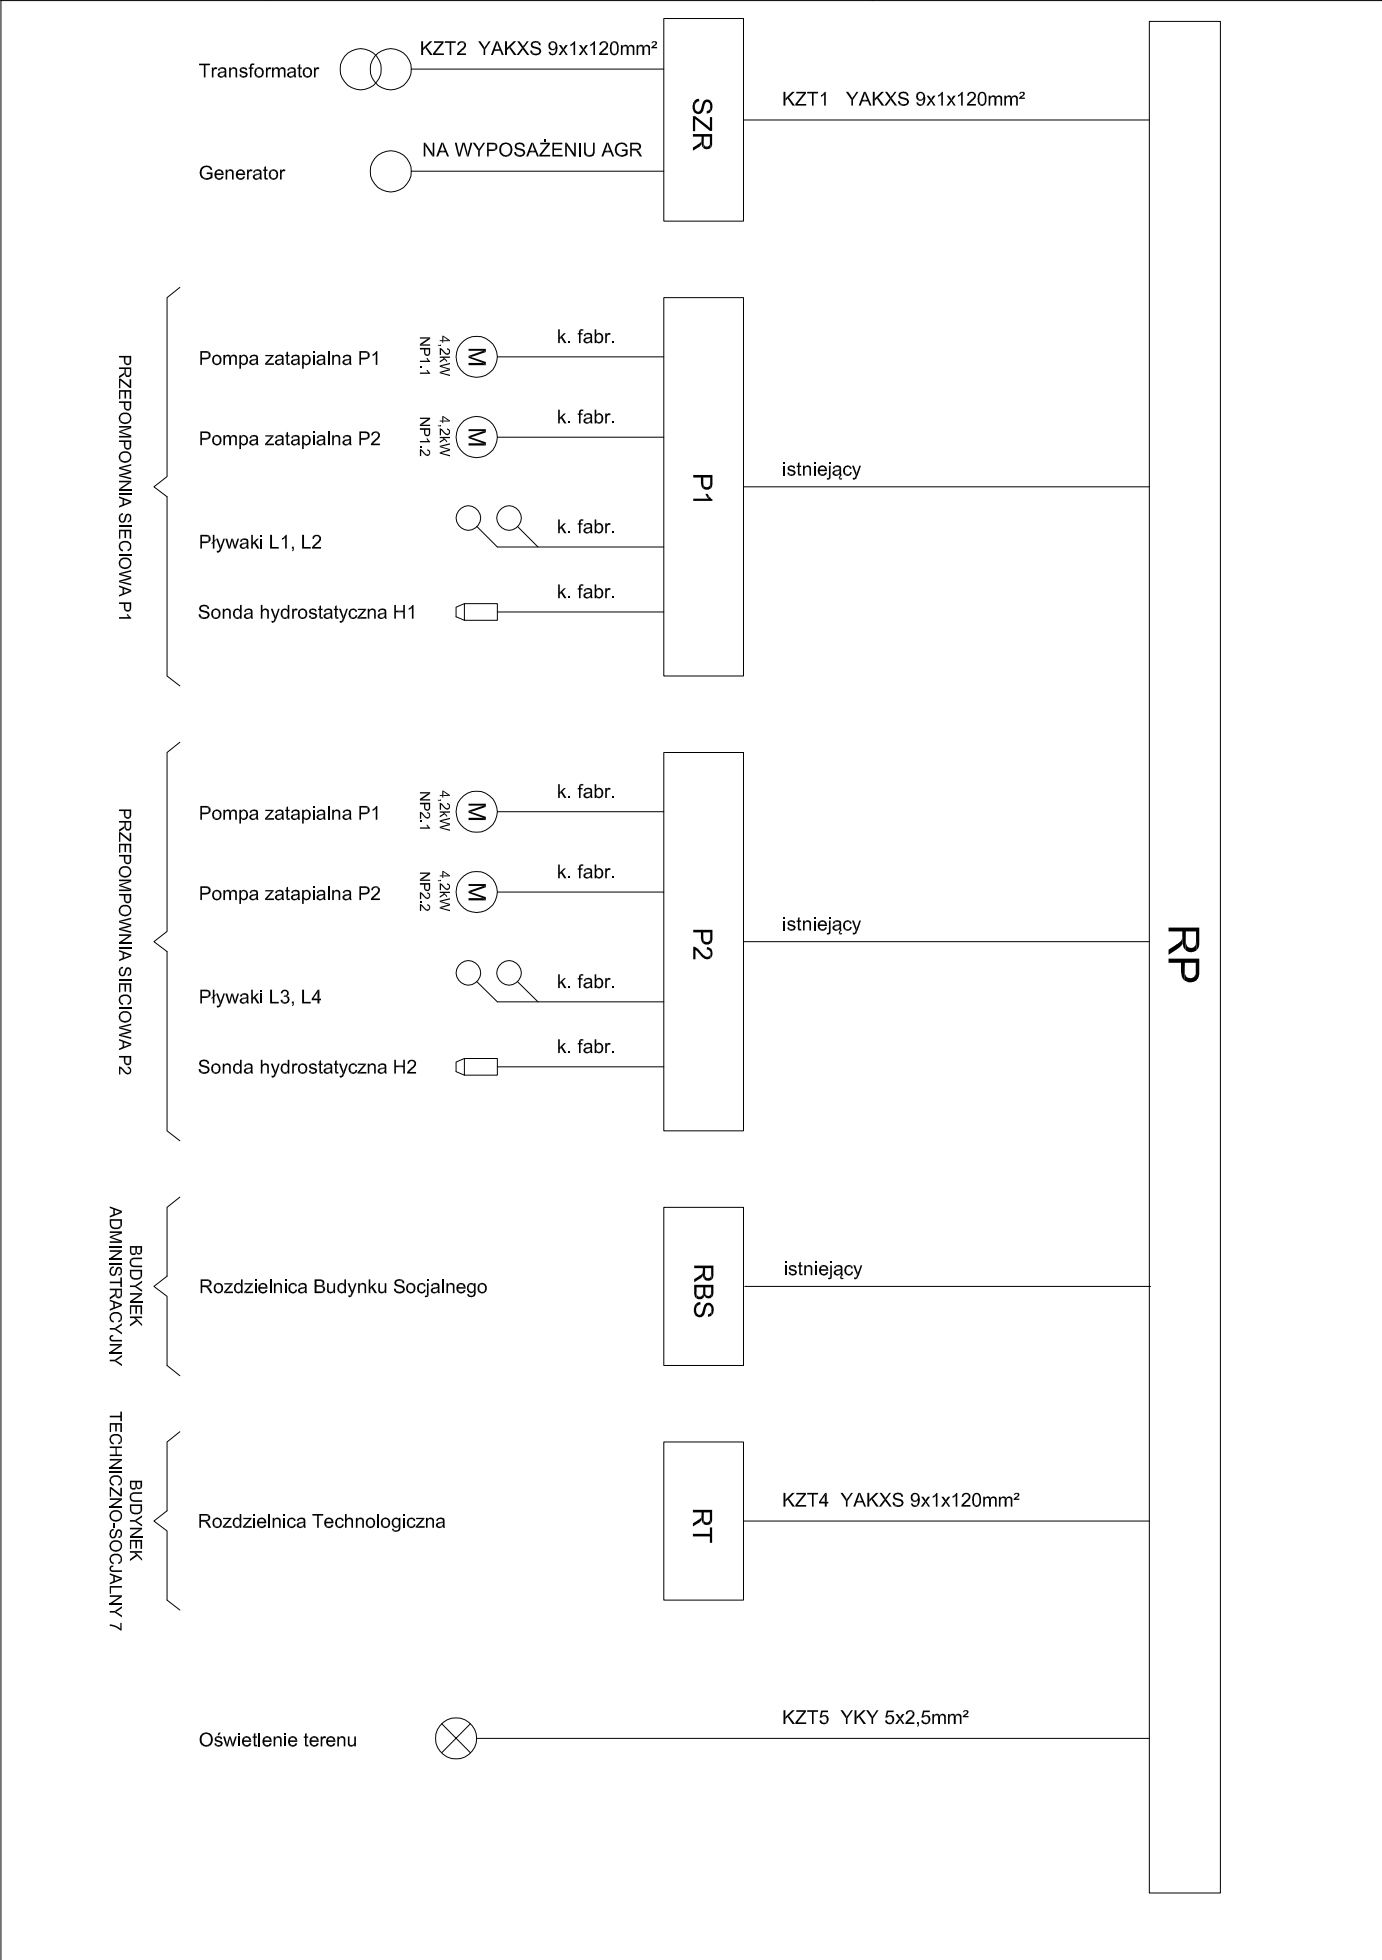



Kreślił:
Opracował:
Projektował:

mgr inż. M. Świdarska
mgr inż. S. Hajdasz
mgr inż. S. Hajdasz

- - -
WKP/0384/PWOE/09
WKP/0384/PWOE/09

Arkusze 2 z 6
Skala: -

Oczyszczalnia Ścieków
w Chociwlu

Zestawienie i rozmieszczenie kabli na obiekcie

Nr projektu: E1

PRZEPOMPOWNA GŁÓWNA 4


Pompa P4.1.1

Pompa P4.1.2

Mieszadło M4.2

Pływaki L5, L6

Sonda hydrostatyczna H3

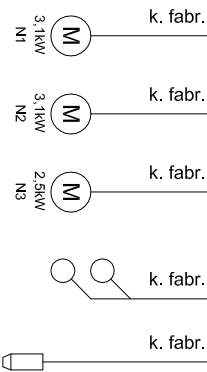

PR1

- KZ1 YKY 4X2,5mm²
- KZ2 YKY 4x2,5mm²
- KZ3 YKY 4x2,5mm²
- KS1 YKSY 10x1mm²
- KS2 YKSY 10x1mm²
- KS3 YKSY 10x1mm²
- KS4 YKSY 10x1mm²
- KS5 Y(v)KSly ekw 3x0,75mm²

KRATA
KOSZOWA
N4

- KZ4 YKY 5x2,5mm²
- KZ5 YKY 5x1mm²

ZBIORNIK RETENCYJNY 5


Pompa P5.1.1

Pompa P5.1.2

Mieszadło M5.2

Pływaki L7, L8

Sonda hydrostatyczna H4

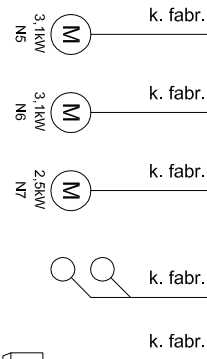

PR2

- KZ6 YKY 4X2,5mm²
- KZ7 YKY 4x2,5mm²
- KZ8 YKY 4x2,5mm²
- KS6 YKSY 10x1mm²
- KS7 YKSY 10x1mm²
- KS8 YKSY 10x1mm²
- KS9 YKSY 10x1mm²
- KS10 Y(v)KSly ekw 3x0,75mm²

Przepływomierz 6.2

- KZ9 YKY 3x1,5mm²
- KS11 LAN-BIT 3x2x0,75mm²

STZ
N8

SITOP.
N9

- KZ10 YKY 5x4mm²
- KZ11 YKY 5x4mm²

DO
AGREGATU

STACJA ZLEWCZA

SITOPŁASKOWNIK

RT



Projektował: mgr inż. S. Hajdasz
Opracował: mgr inż. S. Hajdasz
Kreślił: mgr inż. M. Świdarska

WKP/0384/PWOE/09
WKP/0384/PWOE/09
WKP/0384/PWOE/09
- - -

Skala: -
Arkusz 3 z 6

Oczyszczalnia Ścieków
w Chociwlu

Zestawienie i rozmieszczenie kabli na obiekcie

Nr projektu: E1

BUDYNEK
TECHNICZNY 7

Pompa ciepła 7.19
Sprężarka

KZ12 YKY 3x2,5mm²
1kW
N13
KZ13 YKY 3x2,5mm²
2,5kW
N14

REAKTOR SBR1 - 8

Mieszadło M8.2.1
Mieszadło M8.2.2

KZ14 YKY 4x2,5mm²
2,5kW
N15
KZ15 YKY 4x2,5mm²
2,5kW
N16

Pompa 8.1
Dekanter 8.3

KZ16 YKY 4x2,5mm²
2,0kW
N17
KZ17 YKY 5x1,5mm²

Sonda radarowa

KS12 Y(v)KSLY ekw 3x0,75mm²

Pomiary analityczne PA1

POMIARY
ANALITYCZNE
KZ18 YKY 3x1,5mm²
KS14 LAN-BIT 3x2x0,75mm²

REAKTOR SBR2 - 9

Mieszadło M9.2.1
Mieszadło M9.2.2

KZ19 YKY 4x2,5mm²
2,5kW
N18
KZ20 YKY 4x2,5mm²
2,5kW
N19

Pompa 9.1
Dekanter 9.3

KZ21 YKY 4x2,5mm²
2,0kW
N20
KZ22 YKY 5x1,5mm²

Sonda radarowa

KS13 Y(v)KSLY ekw 3x0,75mm²

Pomiary analityczne PA1

POMIARY
ANALITYCZNE
KZ23 YKY 3x1,5mm²

RT



Projektował: mgr inż. S. Hajdasz
Opracował: mgr inż. S. Hajdasz

Kreślił: mgr inż. M. Świdarska
mgr inż. S. Hajdasz

WKP/0384/PWOE/09
WKP/0384/PWOE/09

Arkusz 4 z 6
Skala: -

Oczyszczalnia Ścieków
w Chociwlu

Zestawienie i rozmieszczenie kabli na obiekcie

Nr projektu: E1

ZAGĘSZCZACZ
OSADU 7.1

PRASA 7.7

STACJA DMUCHAW 10

STACJA
KOAGULANTU 11

KOMORA OSADU
NADMIERNIEGO 12

KOMORA OSADU
ZAGĘSZCZONIEGO 13

Dmuchawa D10.1

Dmuchawa D10.2

Dmuchawa D10.3


Mieszadło M12.1

Sonda
hydrostatyczna H5

Mieszadło M13.1

Pompa M13.3

Sonda
hydrostatyczna H6

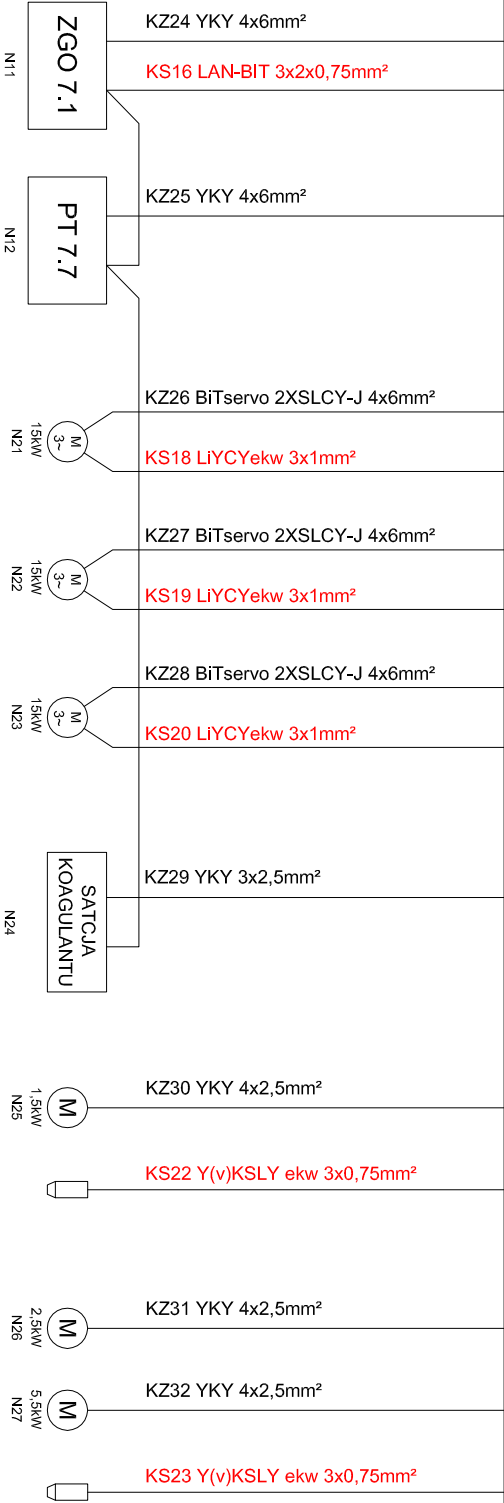




Projektował:	mgr inż. S. Hajdasz	WKP/0384/PWOE/09	Skala: -	Arkusze 5 z 6
Opracował:	mgr inż. S. Hajdasz	WKP/0384/PWOE/09		
Kreślił:	mgr inż. M. Świdarska	- - -		

Oczyszczalnia Ścieków
w Chociwlu

Zestawienie i rozmieszczenie kabli na obiekcie

Nr projektu: E1

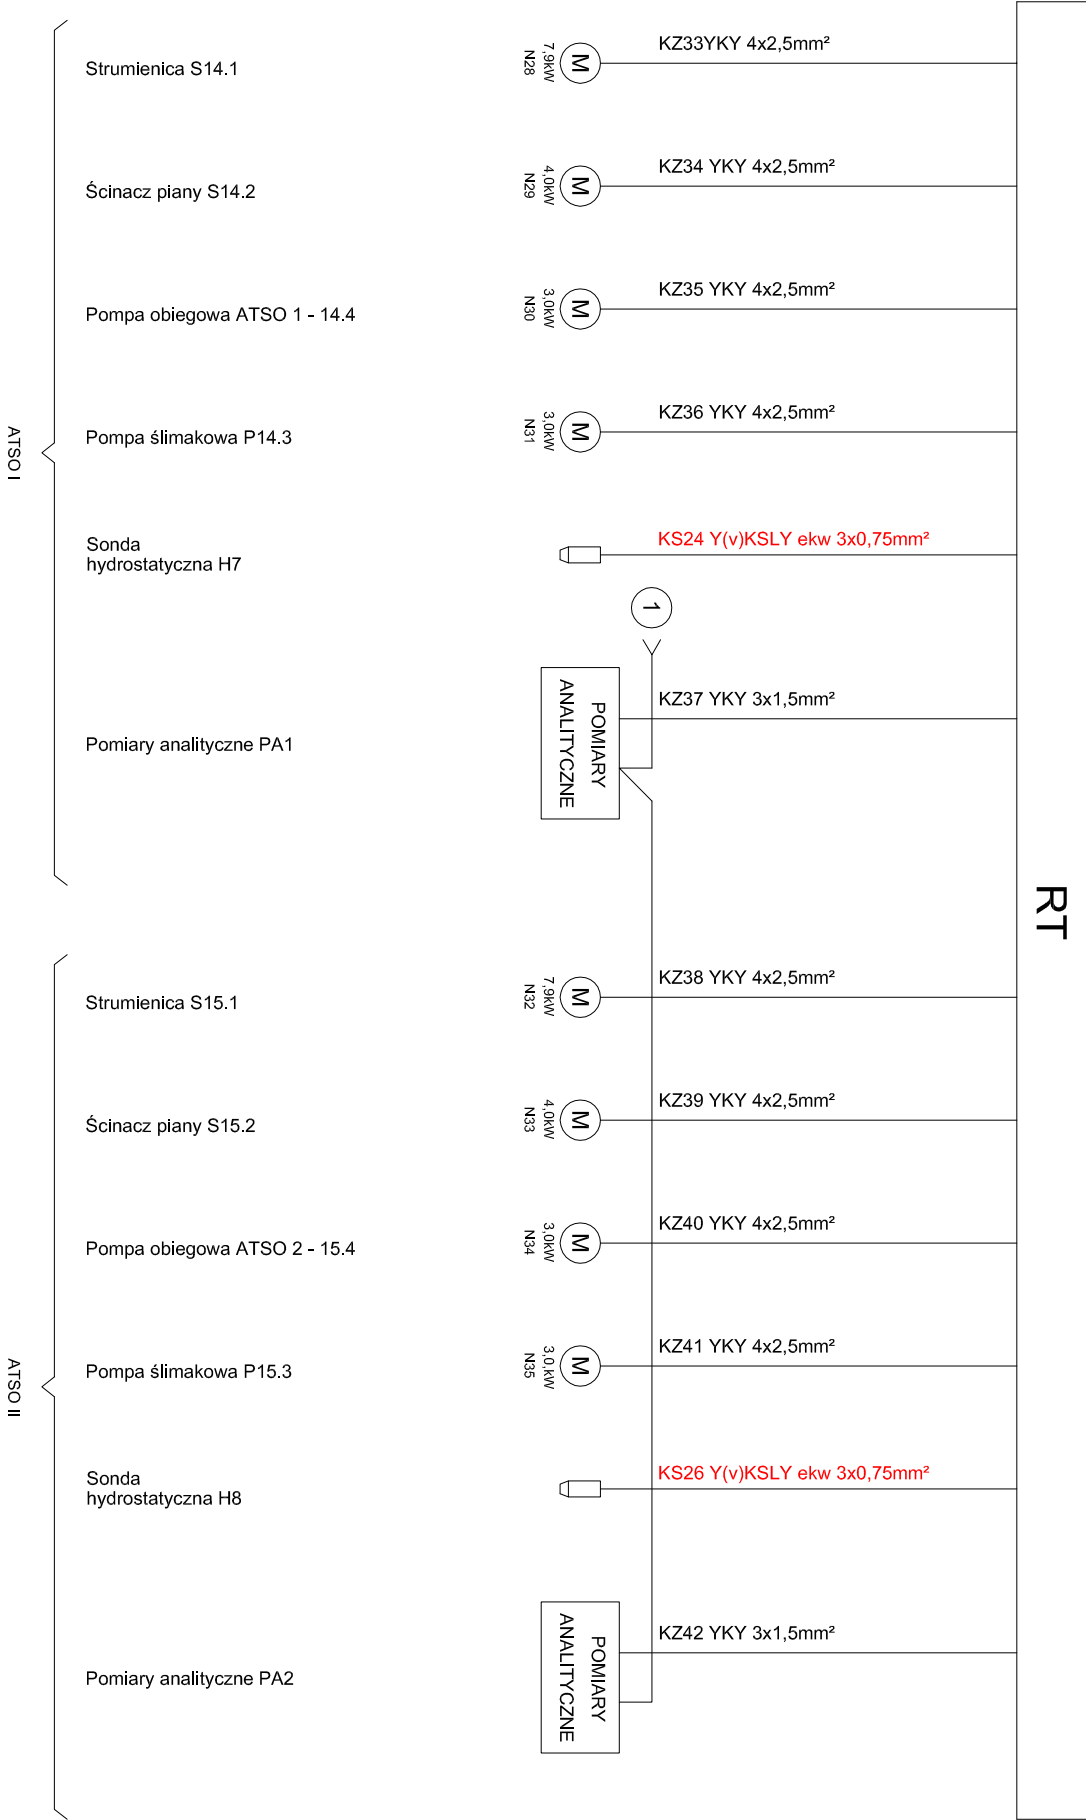



Kreślił:
Opracował:
Projektował:

mgr inż. M. Świderska
mgr inż. S. Hajdasz
mgr inż. S. Hajdasz

- - -
WK/P/0384/PWOE/09
WK/P/0384/PWOE/09

Arkusz 6 z 6
Skala: -

Oczyszczalnia Ścieków
w Chociwlu

Zestawienie i rozmieszczenie kabli na obiekcie

Nr projektu: E1

