




ELEWACJA FRONTOWA

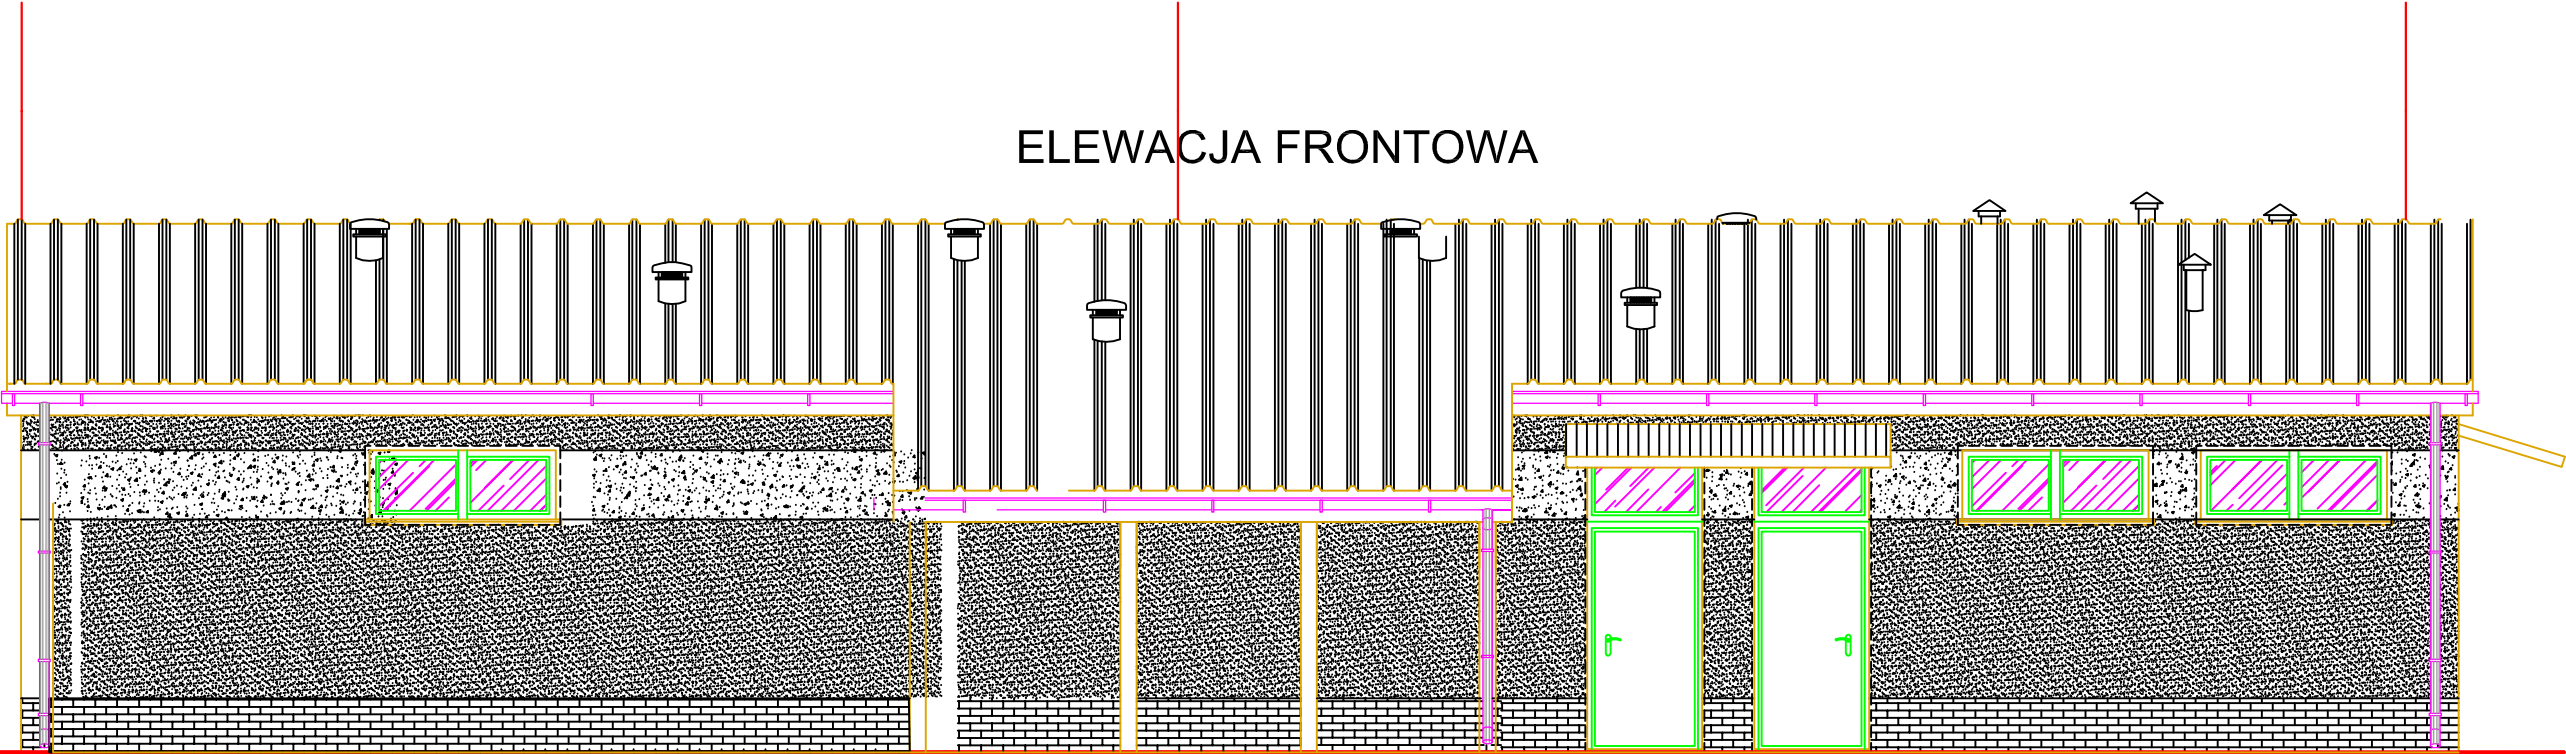

ELEWACJA BOCZNA

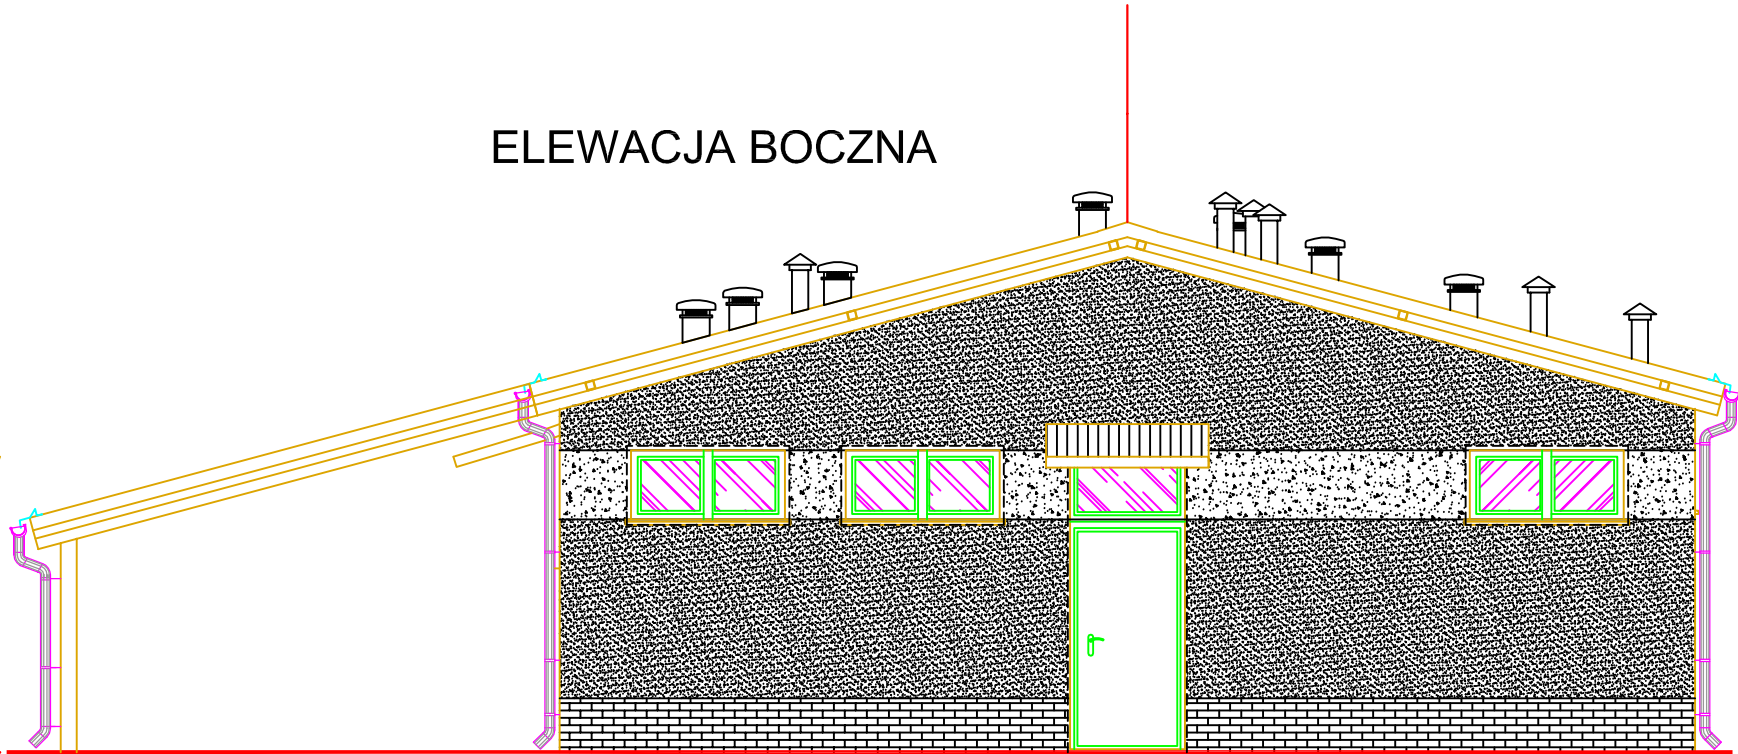

<div> aqua Processer</div> <div>Aqua Processer Sp. z o.o. ul. Nadbrzeźna 17, 66-400 Gorzów Wlkp. biuro@aquaprocesser.pl tel/fax. 95 735 62 53/54</div>	Faza/branża:	PROJEKT TECHNICZNY / ELEKTRYCZNA		
	Projekt:	Modernizacja oczyszczalni ścieków w Chociwlu		
	Lokalizacja:	Działka nr 396; 397 obręb Miasto Chociwel 2, gmina Chociwel, pow. stargardzki, woj. zachodniopomorskie		
	Obiekt / Tytuł rysunku:	Budynek techniczny nr 7 Instalacja odgromowa - widoki boczne.		
	Autorzy projektu:	Nr uprawnień:	Data/Podpis:	Skala:
Projektant:	mgr inż. Szymon Hajdasz	WKP/0384/PWOE/09	14.09.2021 r.	Nr rysunku: E12
Sprawdził:	mgr inż. Janina Król	317/76/Pw	14.09.2021 r.	