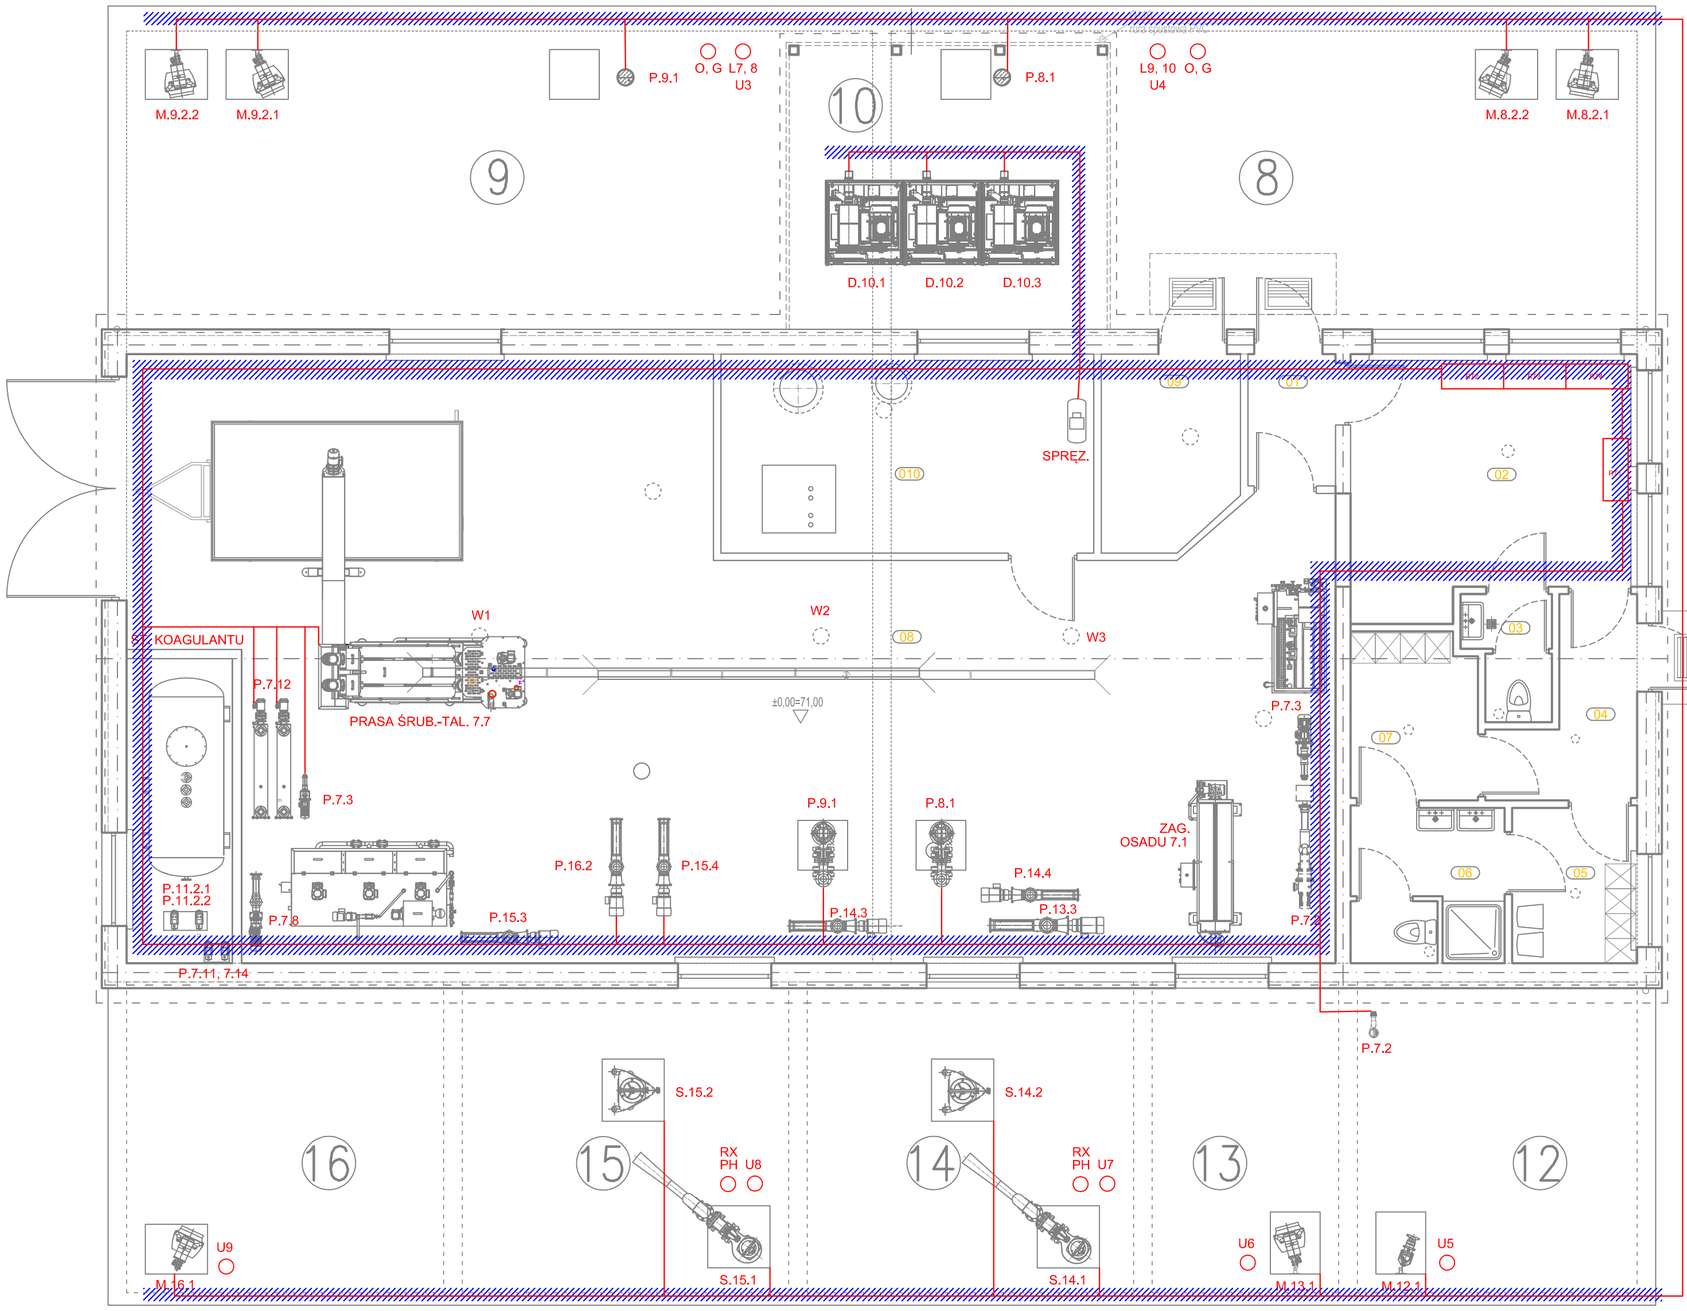

8 - REAKTOR SBR I

9 - REAKTOR SBR II

12 (I) - KOMORA OSADU NADMIERNEGO

13 (II) - KOMORA OSADU ZAGĘSZCZONEGO

14 (III) - KOMORA STABILIZACJI OSADU ATSO1

15 (IV) - KOMORA STABILIZACJI OSDU ATSO 2

16 (V) - KOMORA OSADU USTABILIZOWANEGO

10 - STACJA DMUCHAW

TRASY KABLI ELEKTR

U3 - SONDA HYDROSTATYCZNA

L7 - SYGNALIZATOR PŁYWAKOWY

O - SONDA TLENU

RX - SONDA REDOX

PH - SONDA GĘSTOŚCI

G - SONDA GĘSTOŚCI

01	Wiatrołap	2,99 Terrakota
02	Sterownia	18,23 Terrakota
03	WC	2,47 Terrakota
04	Komunikacja	5,41 Terrakota
05	Szatnia brudna	5,02 Terrakota
06	WC	6,00 Terrakota
07	Szatnia czysta	5,33 Terrakota
08	Maszynownia	131,09 Terrakota
09	Magazynek	6,77 Terrakota
010	Pomieszczenie pomp ciepła	19,20 Terrakota

aqua Processer

Aqua Processer Sp. z o.o.
ul. Nadbrzeżna 17,
66-400 Gorzów Wlkp.
biuro@aquaprocesser.pl
tel/fax. 95 735 62 53/54

Faza/branża:	PROJEKT TECHNICZNY / ELEKTRYCZNA			
Projekt:	Modernizacja oczyszczalni ścieków w Chociwlu			
Lokalizacja:	Działka nr 396; 397 obręb Miasto Chociwel 2, gmina Chociwel, pow. stargardzki, woj. zachodniopomorskie			
Obiekt / Tytuł rysunku:	Budynek techniczny nr 7 Trasy kablowe i rozmieszczenie urządzeń.			
Autorzy projektu:		Nr uprawnień:	Data/Podpis:	Skala:
Projektant:	mgr inż. Szymon Hajdasz	WKP/0384/PWOE/09	14.09.2021 r.	Nr rysunku: E13A
Sprawdził:	mgr inż. Janina Król	317/76/Pw	14.09.2021 r.	