



RZUT CZĘŚCI PODZIEMNEJ

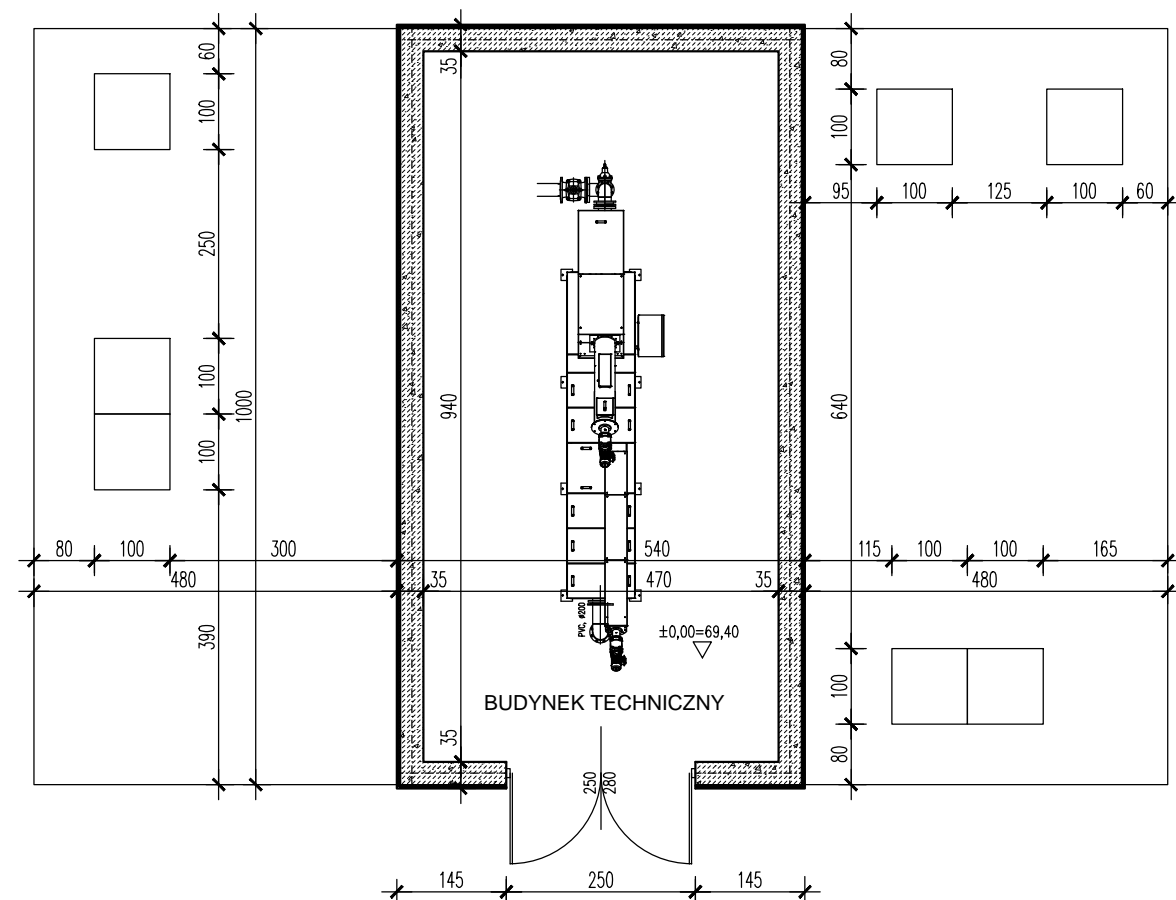

RZUT CZĘŚCI NAZIEMNEJ

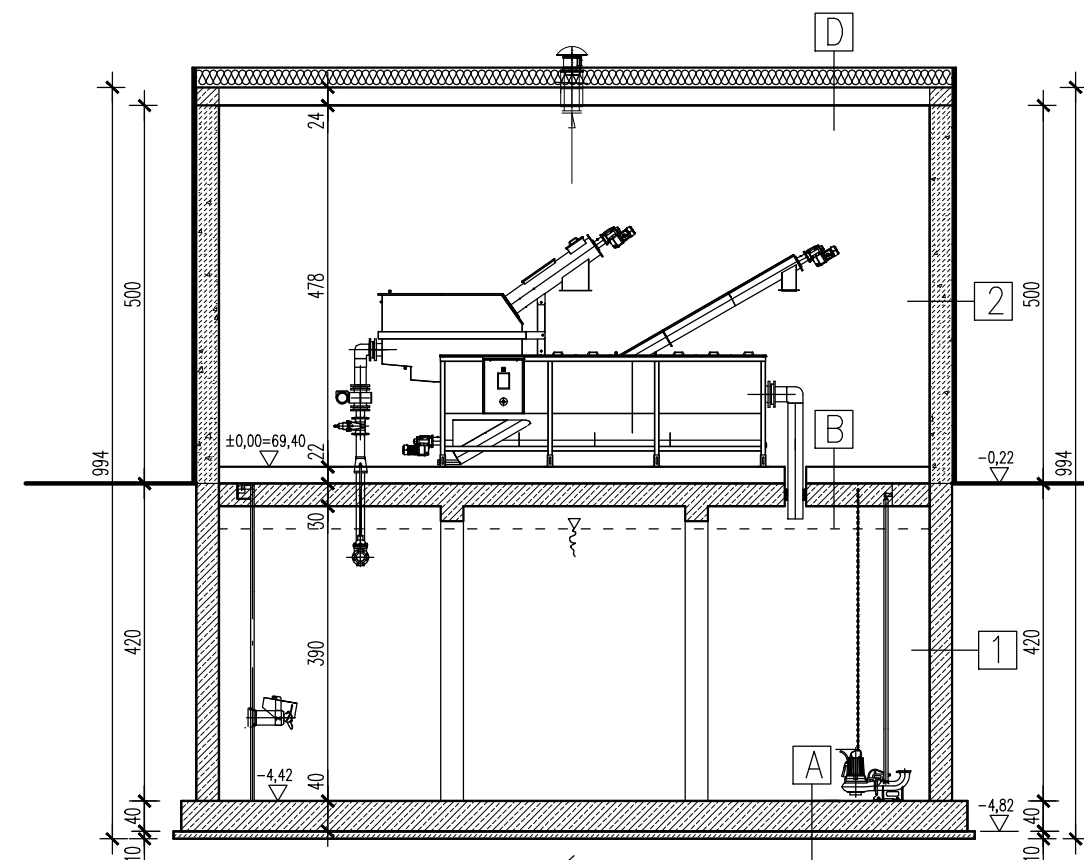


PRZĘKRÓJ A-A

A	PLYTA ŻELBETOWA W8	30,0 CM
	BETON C12/15	10,0 CM
	GRUNT RODZIMY	

B	PLYTKI GRESOWE PRZEMYSŁOWE	2,0 CM
	POSADZKA BETONOWA C16/20	6,0 CM
	WARSTWA WYRÓWNAWCZA Z KERAMZYTU	14,0 CM
	PLYTA ŻELBETOWA W8	30,0 CM

C	KOSTKA BETONOWA SZARA 10x20	GR. 6,0 CM
	PODSYPKA PIASKOWO-CEMENTOWA 1:4	
	ZE SPADKIEM 2%	4,0-13,5 CM
	MEMBRANA HYDROIZOLACYJNA	
	PLYTA ŻELBETOWA	30,0 CM

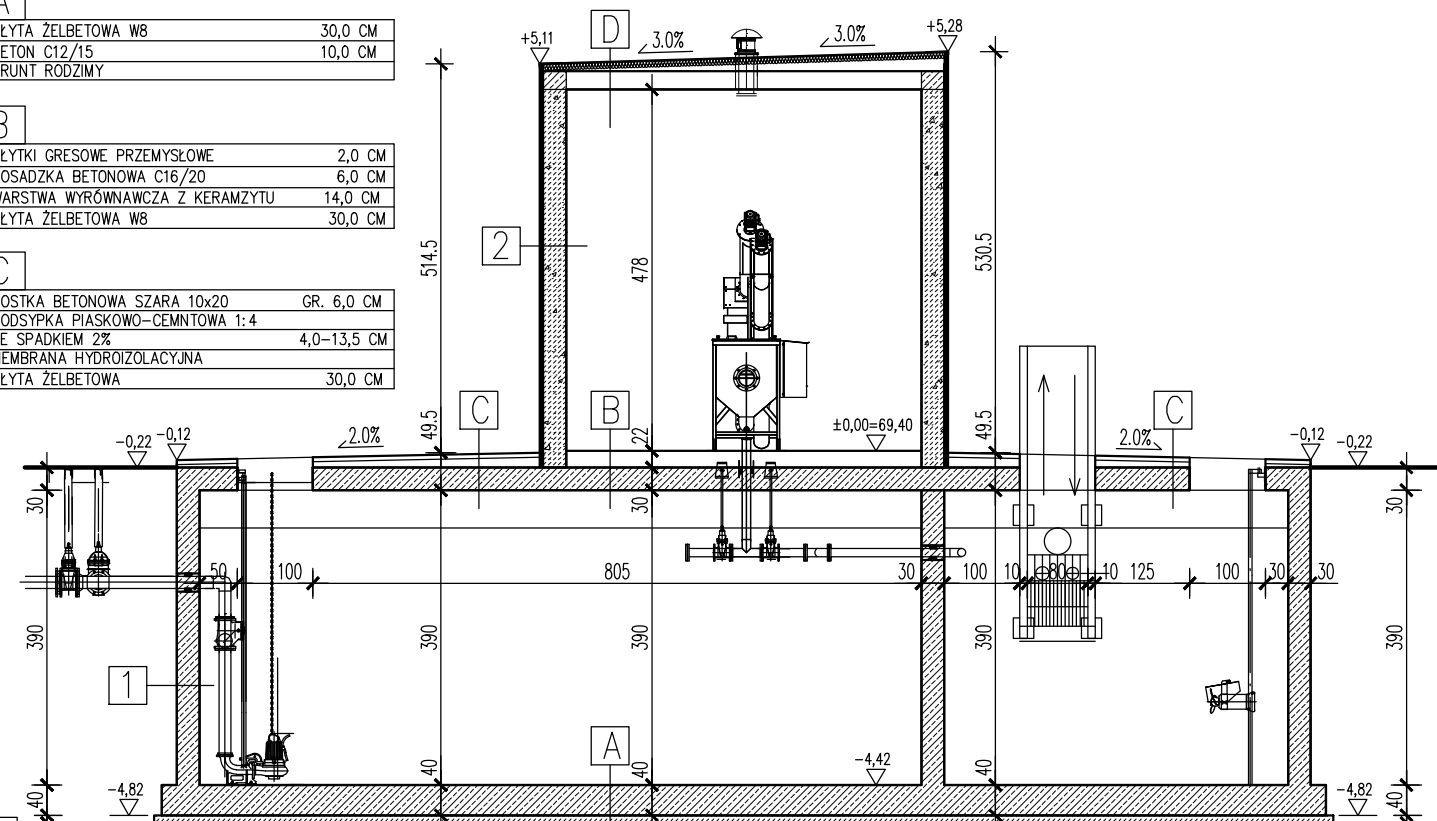

PRZĘKRÓJ B-B

D	PAPA TERMOZGRZEWALNA DWUWARSTWOWO	
	STYROPIAN ZE SPADKIEM 3%	10,0-26,0 CM
	PAROIZOLACJA - FOLIA PVC	
	STROP GĘSTOŻEBROWY TERIVA	24,0 CM
	TYNK CEM.-WAP.	

1	HYDROIZOLACJA ZEWNĘTRZNA POWŁOKOWA	
	ŚCIANA ŻELBETOWA W8	30,0 CM

2	TYNK MINERALNY MALOWANY FARBĄ SILIKATOWĄ	
	STYROPIAN EPS-070	5,0 CM
	ŚCIANA Z BŁOKÓW BETONU KOMÓRKOWEGO KL.600	30,0 CM
TYNK CEM.-WAP.		

aqua
Processor

Aqua Processor Sp. z o.o.
ul. Nadbrzeżna 17,
66-400 Gorzów Wlkp.
biuro@aquaprocessor.pl
tel/fax. 95 735 62 53/54

Faza/branża:	PROJEKT BUDOWLANY / ARCHITEKTURA		
Projekt:	Przebudowa oczyszczalni ścieków w Chociwlu		
Lokalizacja:	działka nr 396; 397 obręb Miasto Chociwel 2, gmina Chociwel, pow. stargardzki, woj. zachodniopomorskie		
Obiekt / Tytuł rysunku:	PRZEPOMPOWNIA ŚCIEKÓW ZE ZB. RETENCJYM I BUDYNKIEM TECHNICZNYM RZUTY, PRZĘKRÓJE		
Autorzy projektu:		Nr uprawnień:	Data/Podpis:
Projektant:		mgr inż.arch. Krzysztof Grzegorzewski	LOIA/1/2002/GW
Sprawdził:		mgr inż.arch. Jakub Koralewski	LOIA/20/2006/GW
			30.06.2021 r.
			30.06.2021 r.
			1:100
			Nr rysunku:
			A/1