


PRZEKRÓJ II-II

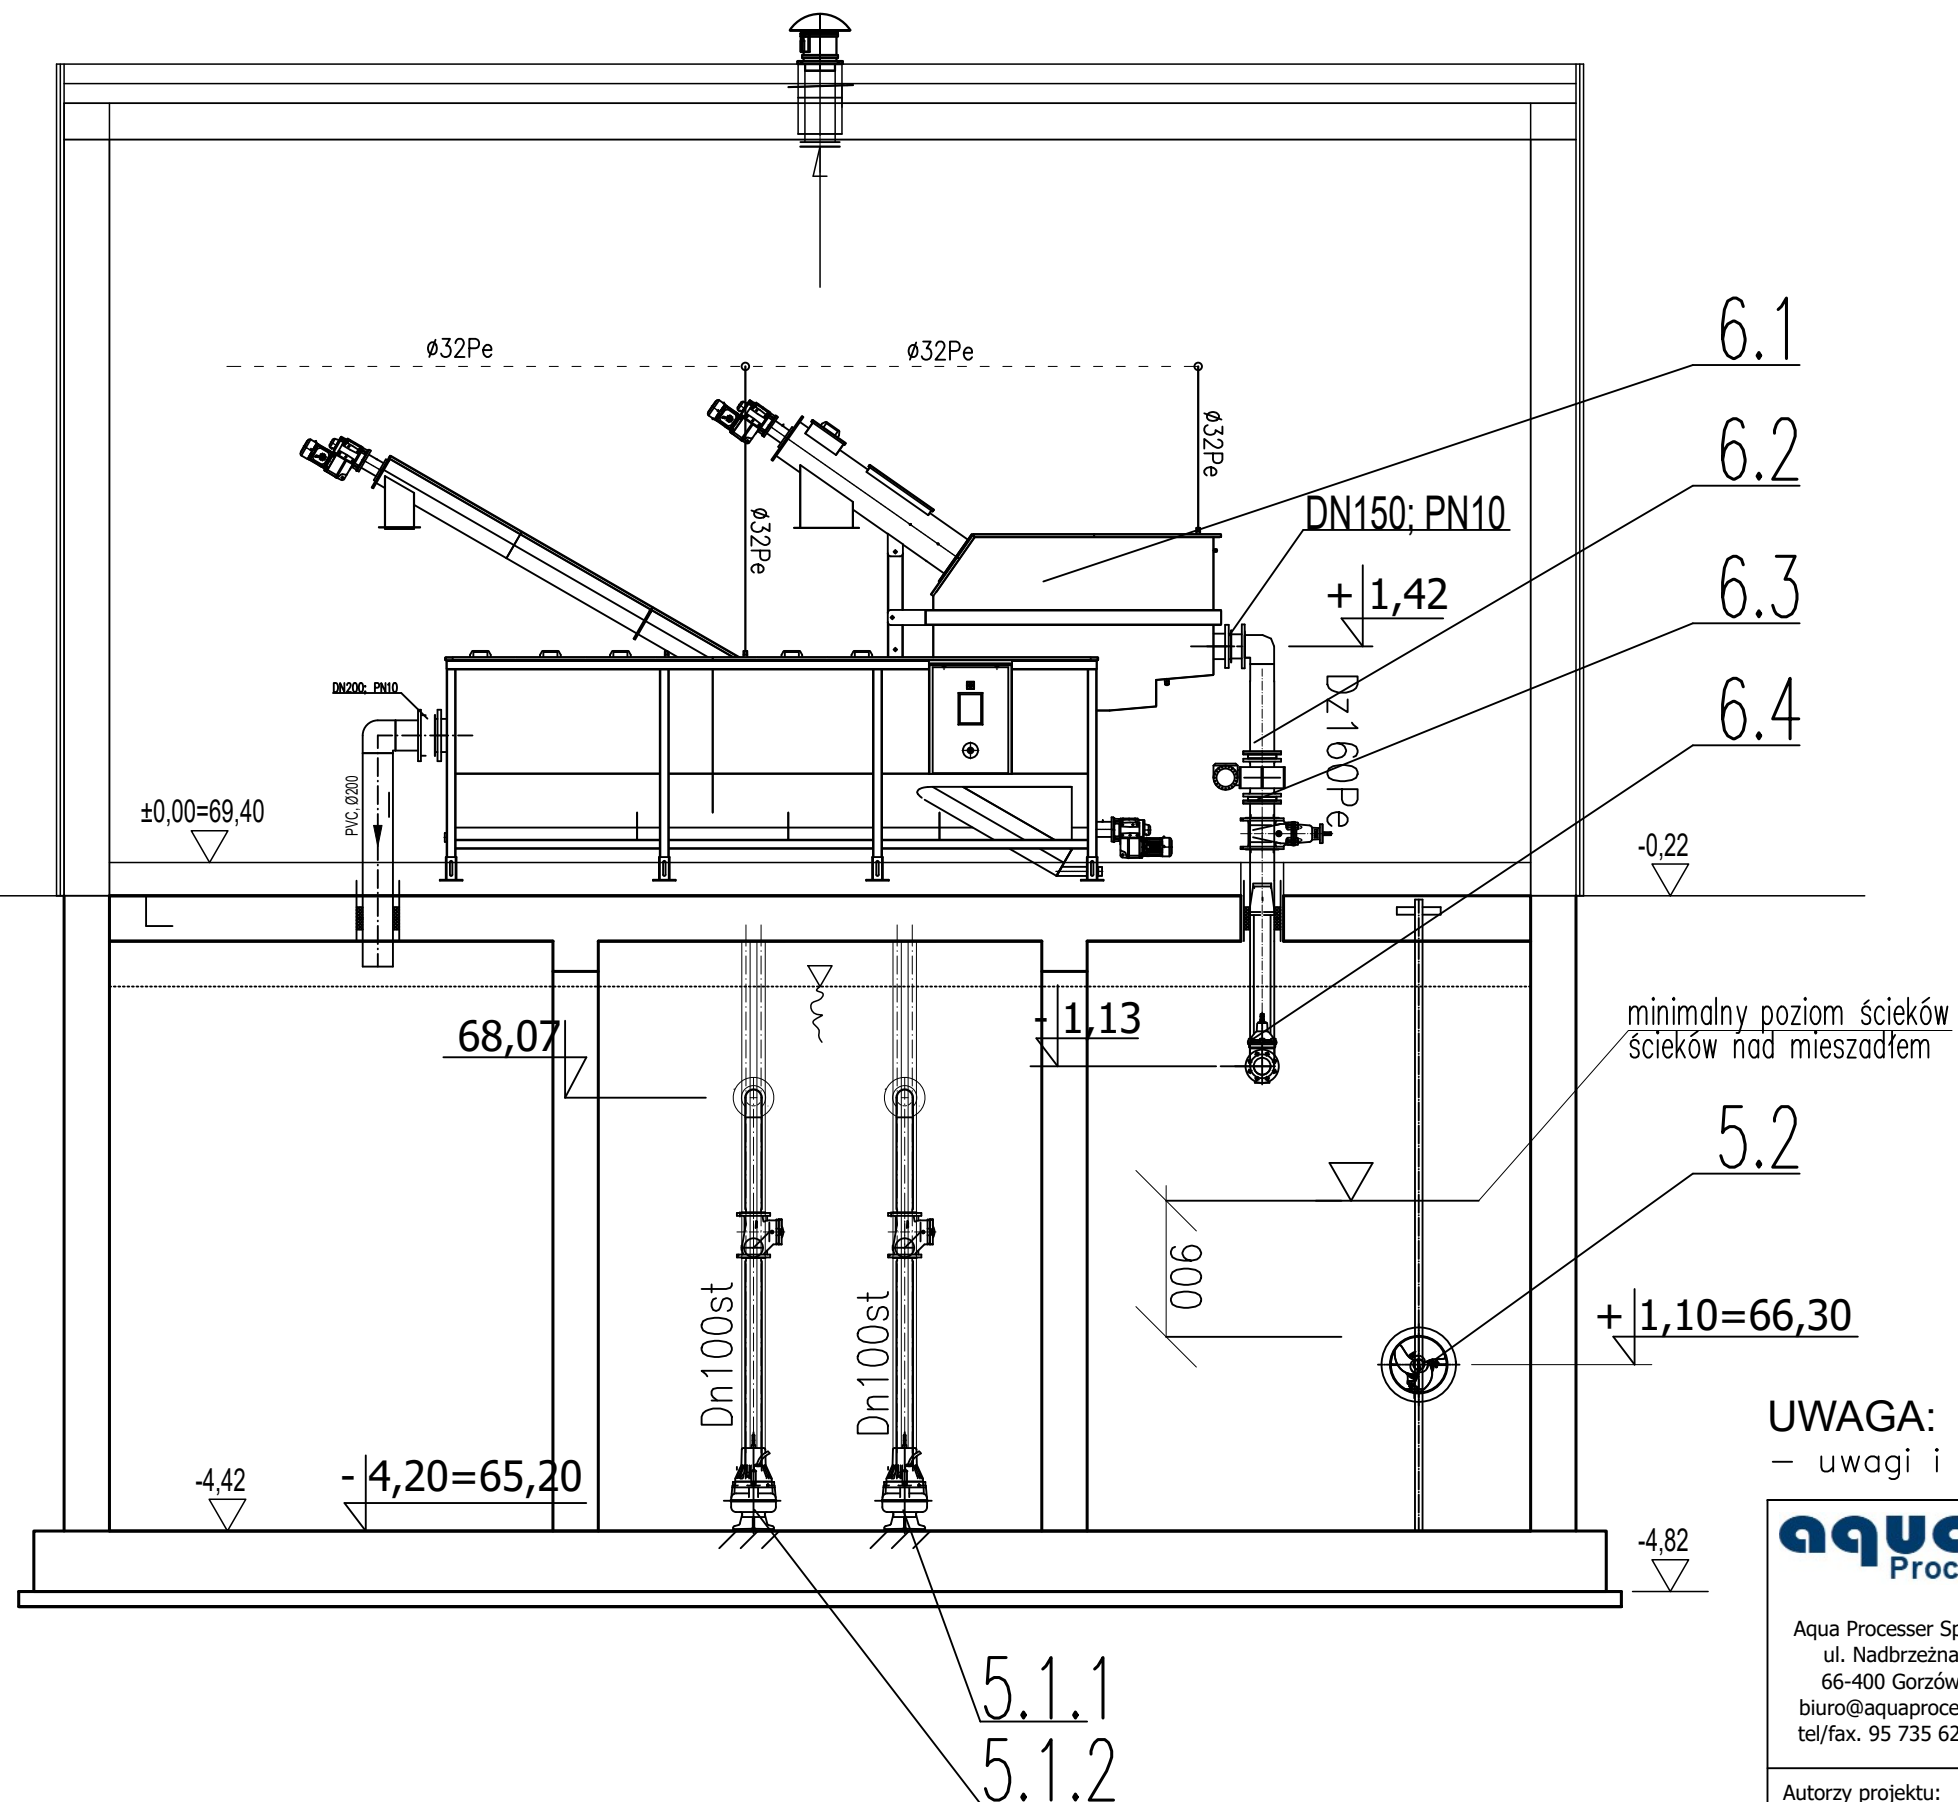

UWAGA:

– uwagi i oznaczenia jak na rys. nr 1/S i 13/S

aqua Processor Aqua Processor Sp. z o.o. ul. Nadbrzeżna 17, 66-400 Gorzów Wlkp. biuro@aquaprocessor.pl tel/fax. 95 735 62 53/54	Faza/branża:	PROJEKT BUDOWLANY / SANITARNA		
	Projekt:	Przebudowa i rozbudowa oczyszczalni ścieków w Chociwlu		
	Lokalizacja:	działka nr 396; 397 obręb Miasto Chociwel 2, gmina Chociwel, pow. stargardzki, woj. zachodniopomorskie		
	Obiekt / Tytuł rysunku:	PRZEPOMPOWNIA ŚCIEKÓW / ZB. RETENCJI PRZEKRÓJ II - II		
Autorzy projektu:		Nr uprawnień:	Data/Podpis:	Skala: 1:50
Opracowujący:	inż. Jakub Szmidchen inż. Piotr Furmanek		30.08.2021 r.	Nr rysunku: 15/S
Projektant:	mgr inż. Józef Rożewski	upr nr 8/91/Gw	30.08.2021 r.	
Sprawdził:	mgr inż. Arkadiusz Paweł Ziolkowski	upr nr LBS/0035/POOS/10	30.08.2021 r.	