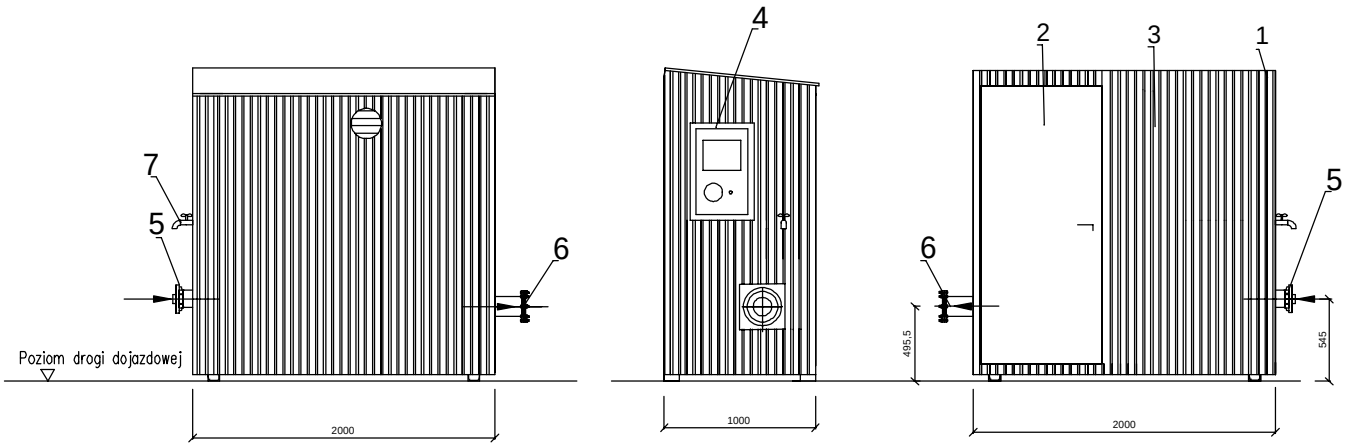

Poz	Nazwa elementu	Materiał
8.	Wentylator wyciągowy	
7.	Kranik do płukania 1/2"	
6.	Wylot ścieków – przyłącze kołnierzowe DN125	1H18N9T
5.	Wlot ścieków – złącze strażackie DN 100	1H18N9T
4.	Czytnik + drukarka	
3.	Blacha falista 18	1H18N9T
2.	Drzwi kontenera	1H18N9T
1.	Mocowanie wypełnienia ścian	

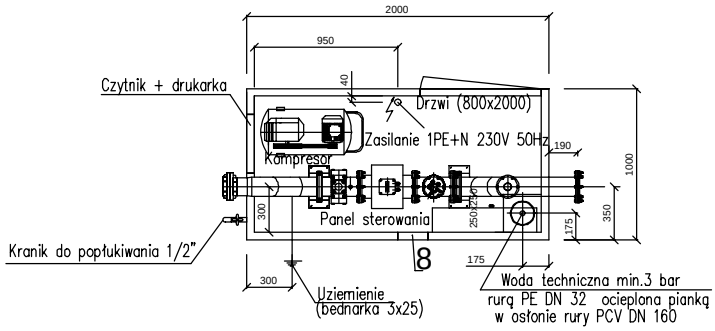

Aqua Processer Sp. z o.o.
ul. Nadbrzeżna 17,
66-400 Gorzów Wlkp.
biuro@aquaprocesser.pl
tel/fax. 95 735 62 53/54

Faza/branża:	PROJEKT TECHNICZNY / SANITARNA			
Projekt:	Przebudowa i rozbudowa oczyszczalni ścieków w Chociwlu			
Lokalizacja:	działka nr 396; 397 obręb Miasto Chociwel 2, gmina Chociwel, pow. stargardzki, woj. zachodniopomorskie			
Obiekt / Tytuł rysunku:	OCZYSZCZALNIA ŚCIEKÓW Stacja zlewcza ścieków dowożonych			
Autorzy projektu:		Nr uprawnień:	Data/Podpis:	Skala: 1:50
Opracowujący:	inż. Jakub Szmidchen inż. Piotr Furmanek		30.08.2021 r.	Nr rysunku:
Projektant:	mgr inż. Józef Rożewski	upr nr 8/91/Gw	30.08.2021 r.	21/S
Sprawdził:	mgr inż. Arkadiusz Paweł Ziółkowski	upr nr LBS/0035/POOS/10	30.08.2021 r.	