


X-X

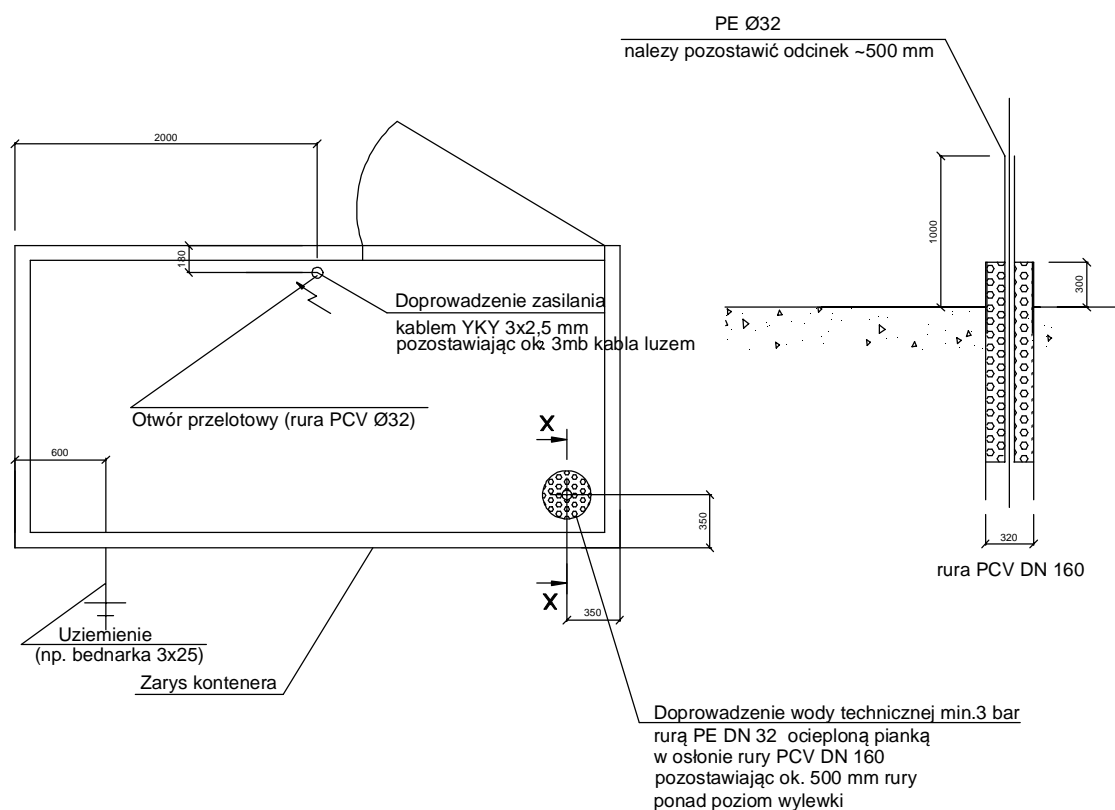

Aqua Processer Sp. z o.o.
ul. Nadbrzeźna 17,
66-400 Gorzów Wlkp.
biuro@aquaprocesser.pl
tel/fax. 95 735 62 53/54

Faza/branża:	PROJEKT TECHNICZNY / SANITARNA		
Projekt:	Przebudowa i rozbudowa oczyszczalni ścieków w Chociwlu		
Lokalizacja:	działka nr 396; 397 obręb Miasto Chociwel 2, gmina Chociwel, pow. stargardzki, woj. zachodniopomorskie		
Obiekt / Tytuł rysunku:	OCZYSZCZALNIA ŚCIEKÓW Stacja zlewnia ścieków dowożonych -wytoczne przyłączy		
Autorzy projektu:		Nr uprawnień:	Skala: 1:25
Opracowujący:	inż. Jakub Szmidchen inż. Piotr Furmanek		30.08.2021 r.
Projektant:	mgr inż. Józef Rożewski	upr nr 8/91/Gw	30.08.2021 r.
Sprawdził:	mgr inż. Arkadiusz Paweł Ziolkowski	upr nr LBS/0035/POOS/10	30.08.2021 r.
			22/S