




ELEWACJA FRONTOWA

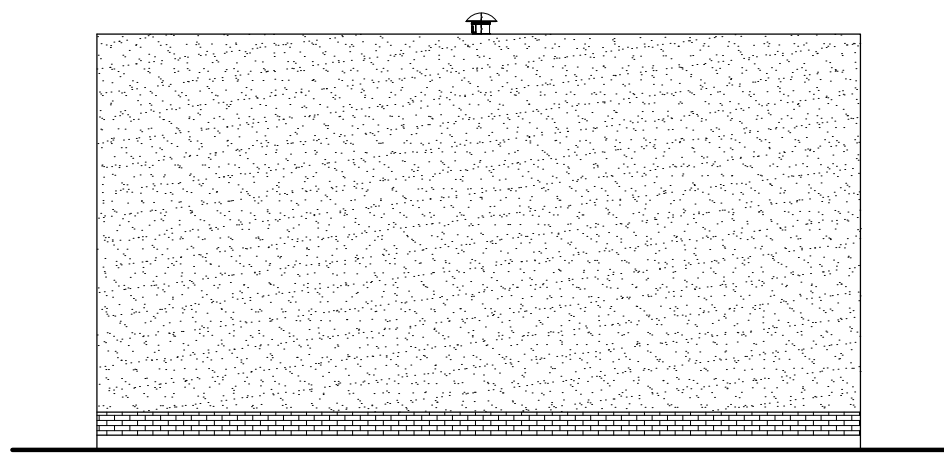

ELEWACJA BOCZNA

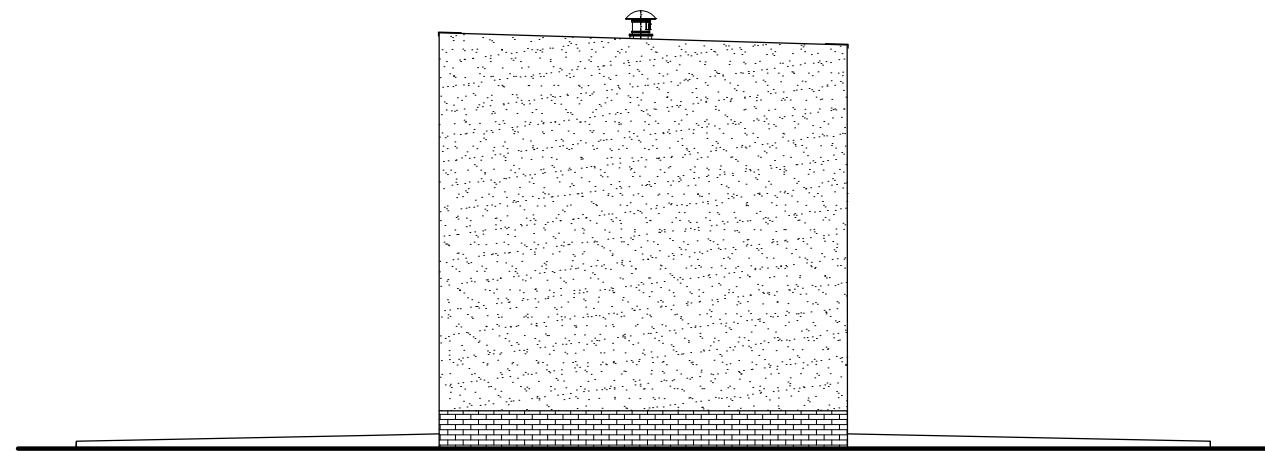


ELEWACJA TYLNA

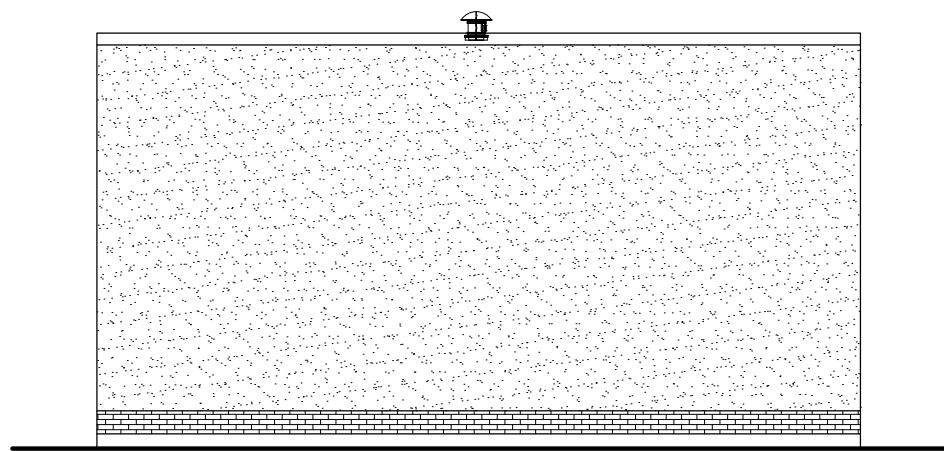


ELEWACJA BOCZNA

### LEGENDA OZNACZEŃ GRAFICZNYCH

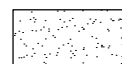

TYNK MINERALNY MALOWANY NA KOLOR  
JASNO BEŻOWY

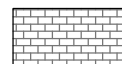

PŁYTKI KLINKIEROWE W KOLORZE  
MIODOWYM



STOLARKA DRZWIOWA W KOLORZE BIAŁYM

Aqua Processer Sp. z o.o. ul. Nadbrzeżna 17, 66-400 Gorzów Wlkp. biuro@aquaprocesser.pl tel/fax. 95 735 62 53/54	Faza/branża:	PROJEKT TECHNICZNY / ARCHITEKTURA		
	Projekt:	Przebudowa oczyszczalni ścieków w Chociwlu		
	Lokalizacja:	działka nr 396; 397 obręb Miasto Chociwel 2, gmina Chociwel, pow. stargardzki, woj. zachodniopomorskie		
	Obiekt / Tytuł rysunku:	PRZEPOMPOWNIA ŚCIEKÓW ZE ZB. RETENCJYM I BUDYNKIEM TECHNICZNYM ELEWACJE		
Autorzy projektu:		Nr uprawnień:	Data/Podpis:	Skala: 1:100
Projektant:	mgr inż.arch. Krzysztof Grzegorzewski	LOIA/1/2002/GW	14.09.2021 r.	Nr rysunku: A/2
Sprawdził:	mgr inż.arch. Jakub Koralewski	LOIA/20/2006/GW	14.09.2021 r.	