


NUMER PRZEKROJU	17.52.532.542.552.562.572.582.592.5102.5112.5122.5132.5142.5152.5162.5172.5182.5192.5202.5212.5222.5234.024
RZĘDNE NIWELETY	68.73268.68168.69068.69068.73868.76568.90468.90368.99869.30569.51069.71769.92270.12970.33470.54170.74570.95271.15771.36471.56971.77671.981
RZĘDNA TERENU	68.7368.6868.6268.6768.7268.7468.7868.8669.0469.1769.3369.5269.7369.9870.2670.6270.9071.3071.6971.9872.2372.5072.7572.7372.93
ELEMENTY NIWELETY	<div><div><div><div></div><div>4.656 m</div><div>1.103 %</div></div><div><div></div><div>L=9.321 m</div><div>R=99.690 m</div></div></div><div><div></div><div>8.238 %</div><div>36.155 m</div></div></div>
ELEMENTY POZIOME	<div><div><div><div>Prawo</div><div>Lewo</div></div><div>Krzywa</div><div><div>Styczna</div><div>l=5.00</div></div><div><div>R=+18.30</div><div>l=39.78</div></div><div><div>R=+15.00</div><div>l=14.19</div></div><div><div>Styczna</div><div>l=5.00</div></div></div></div>
KILOMETRAŻ	-0.004.667.5110.0012.5115.0017.5120.0022.5125.0027.5130.0032.5135.0037.5140.0042.5145.0047.5150.0052.5155.0057.5160.0063.97
KILOM. I HEKTOM.	0+000

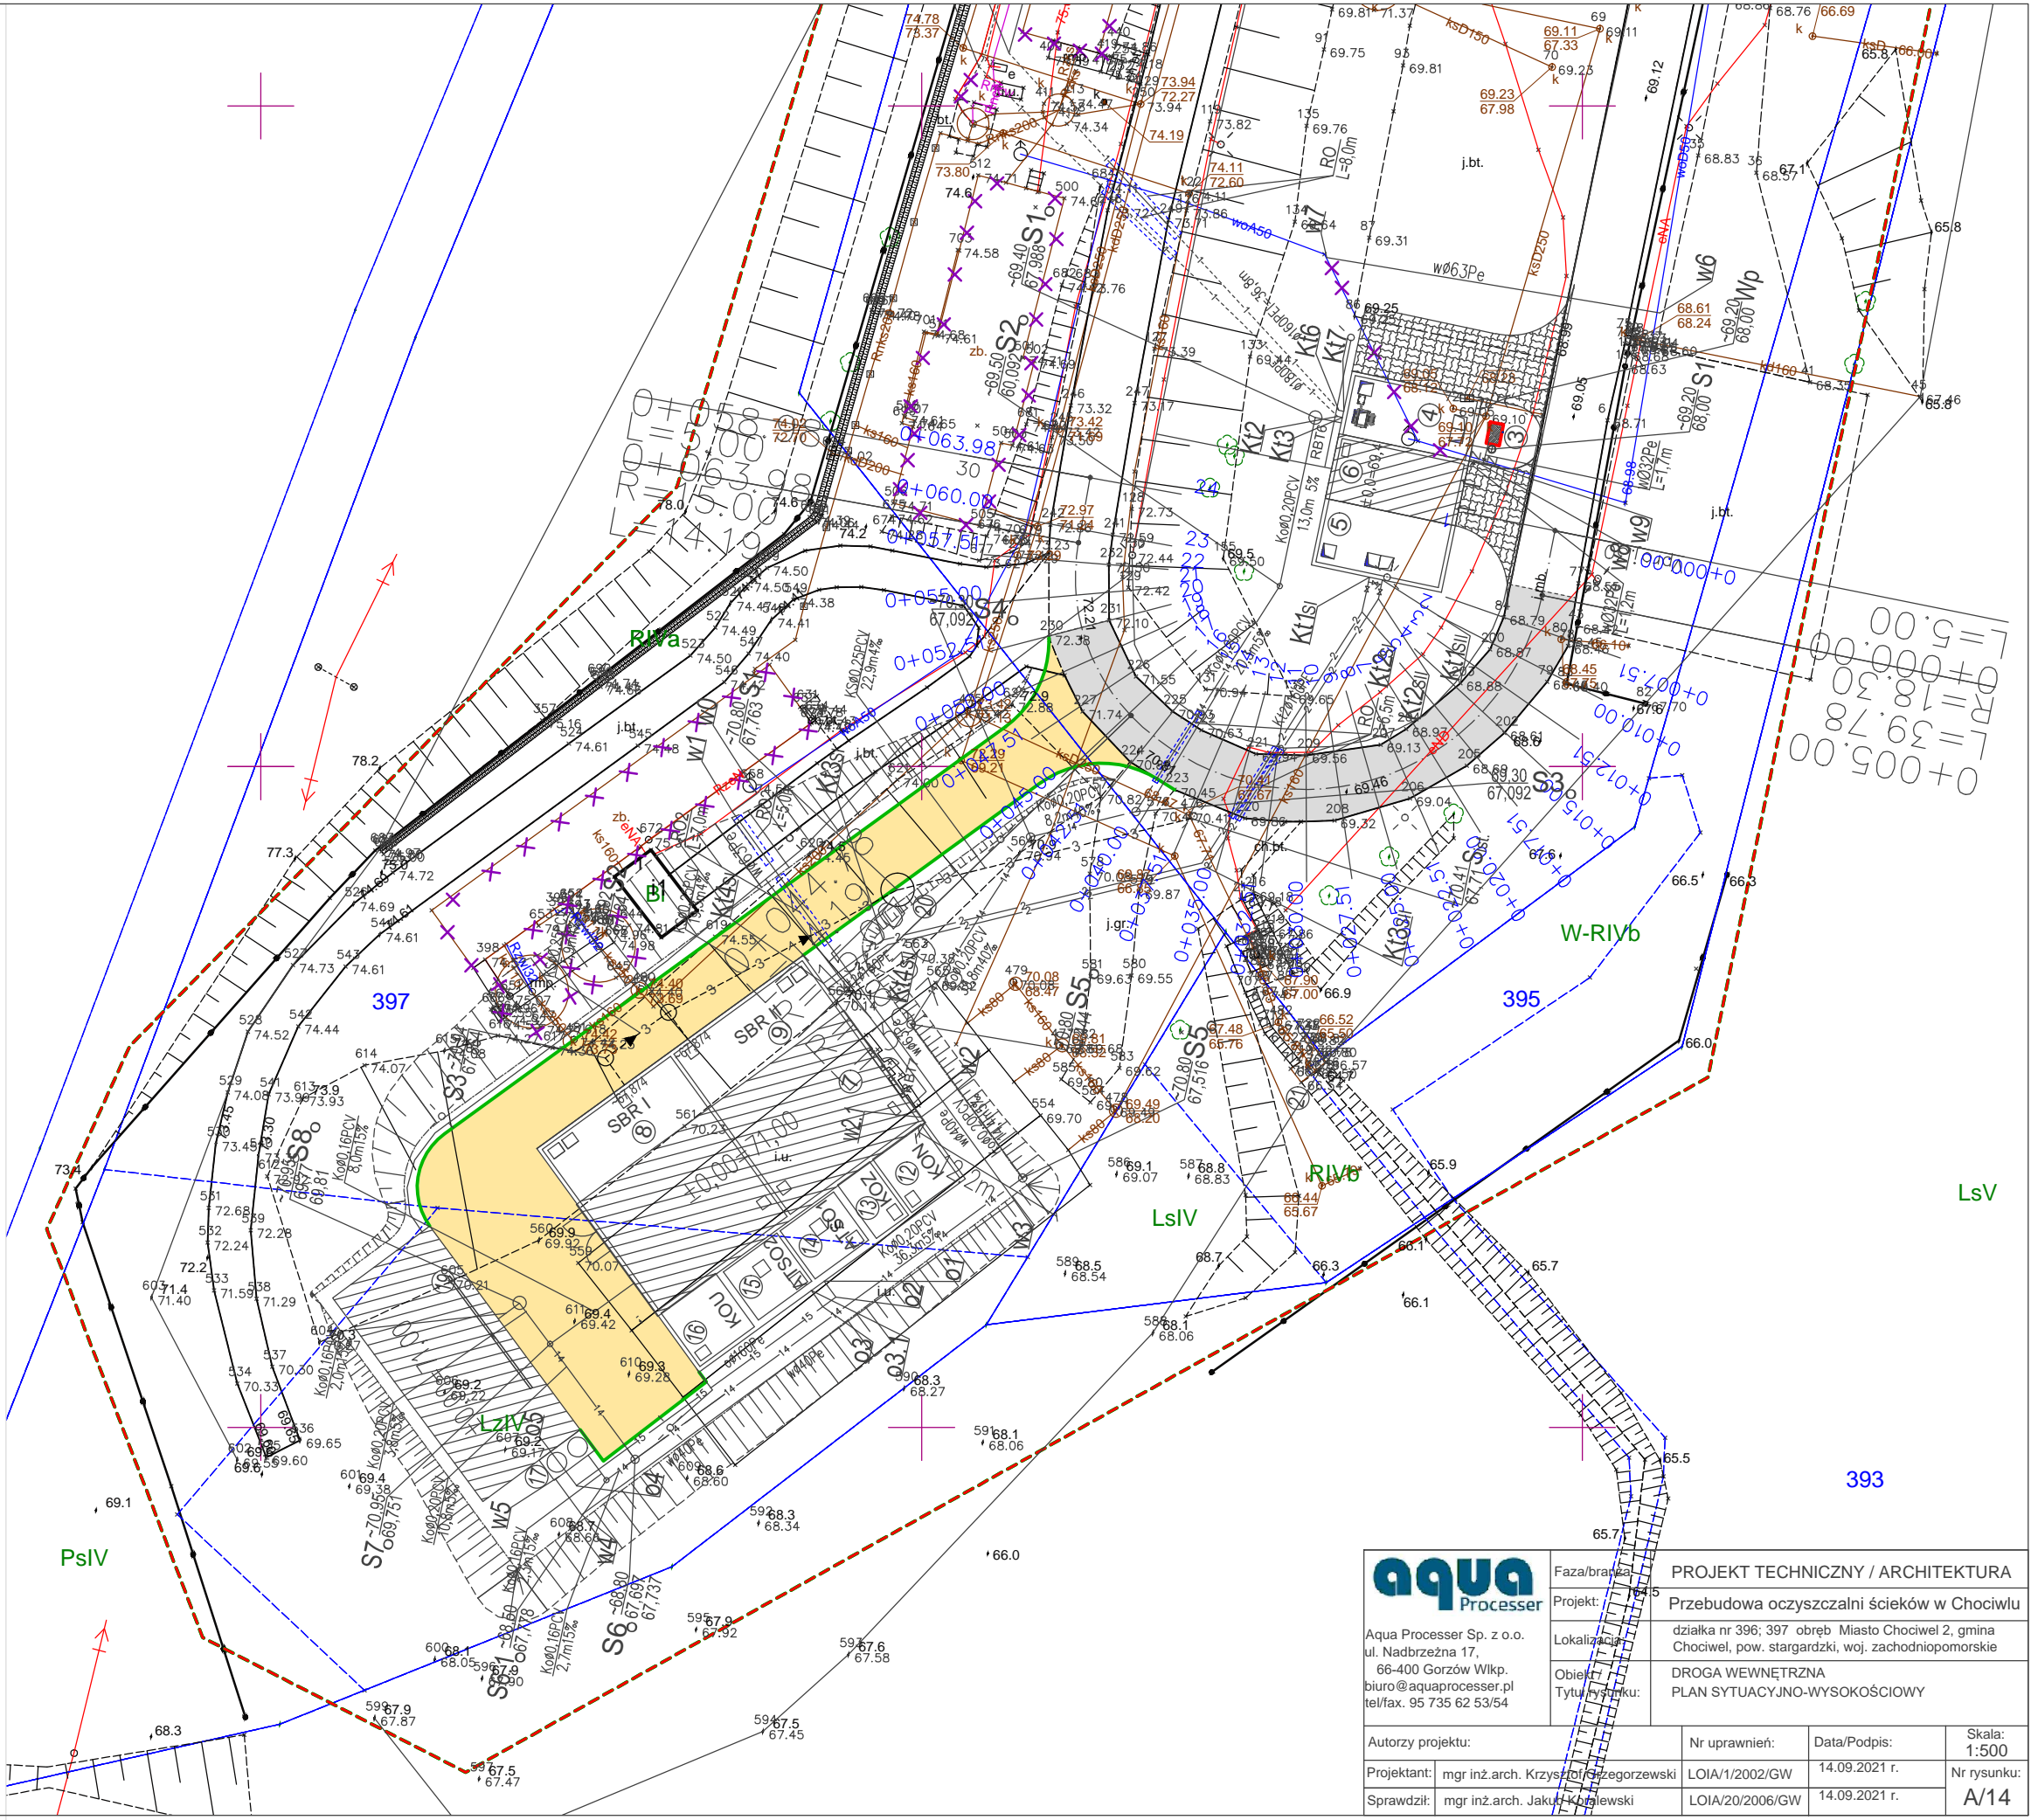

aqua Processor	Faza/branża:	PROJEKT TECHNICZNY / ARCHITEKTURA		
	Projekt:	Przebudowa oczyszczalni ścieków w Chociwlu		
Aqua Processor Sp. z o.o. ul. Nadbrzeżna 17, 66-400 Gorzów Wlkp. biuro@aquaprocessor.pl tel/fax. 95 735 62 53/54	Lokalizacja:	działka nr 396; 397 obręb Miasto Chociwel 2, gmina Chociwel, pow. stargardzki, woj. zachodniopomorskie		
	Obiekt: Tytuł rysunku:	DROGA WEWNĘTRZNA PLAN SYTUACYJNO-WYSOKOŚCIOWY		
Autorzy projektu:		Nr uprawnień:	Data/ Podpis:	Skala:
Projektant: mgr inż. arch. Krzysztof Grzegorzewski		LOIA/1/2002/GW	14.09.2021 r.	Nr rysunku: A/14
Sprawdził: mgr inż. arch. Jakub Kozłowski		LOIA/20/2006/GW	14.09.2021 r.	