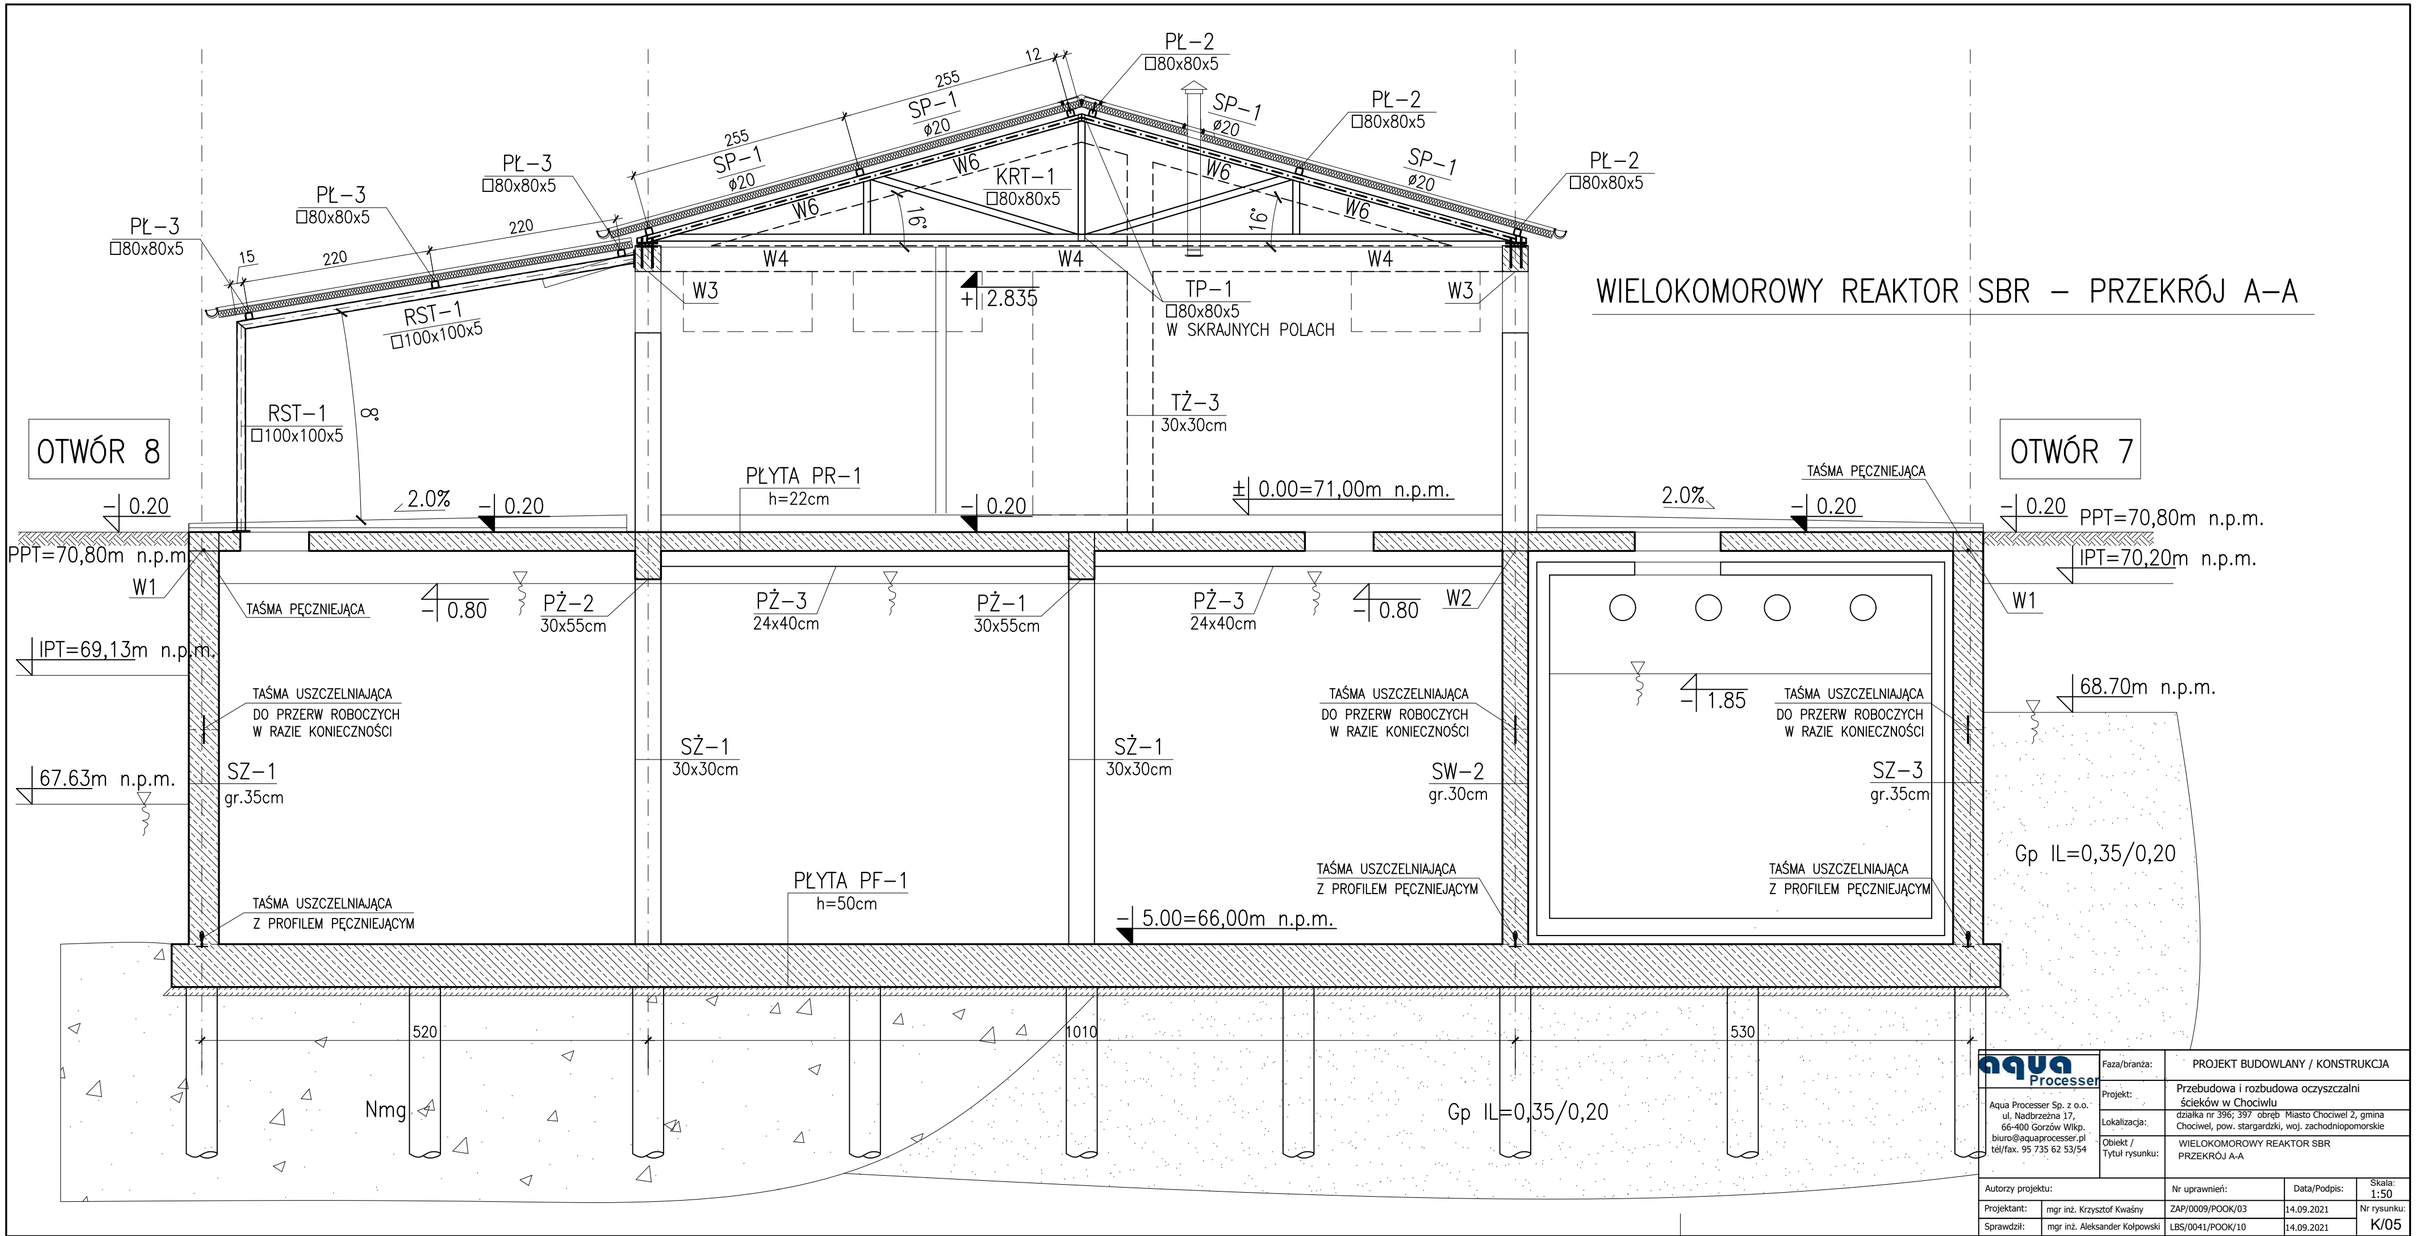

aqua Processer	Faza/branża:	PROJEKT BUDOWLANY / KONSTRUKCJA	
Aqua Processer Sp. z o.o. ul. Nadbrzeżna 17, 66-400 Gorzów Wlkp. biuro@aquaprocesser.pl tel/fax. 95 735 62 53/54	Projekt:	Przebudowa i rozbudowa oczyszczalni ścieków w Chociwlu	
	Lokalizacja:	działka nr 396; 397 obręb Miasto Chociwel 2, gmina Chociwel, pow. stargardzki, woj. zachodniopomorskie	
	Obiekt / Tytuł rysunku:	WIELOKOMOROWY REAKTOR SBR PRZEKRÓJ A-A	
Autorzy projektu:		Nr uprawnień:	Data/Podpis:
Projektant:	mgr inż. Krzysztof Kwaśny	ZAP/0009/POOK/03	14.09.2021
Sprawdził:	mgr inż. Aleksander Kołpowski	LBS/0041/POOK/10	14.09.2021

Skala: 1:50

Nr rysunku: K/05