



## PRZEKRÓJ A-A

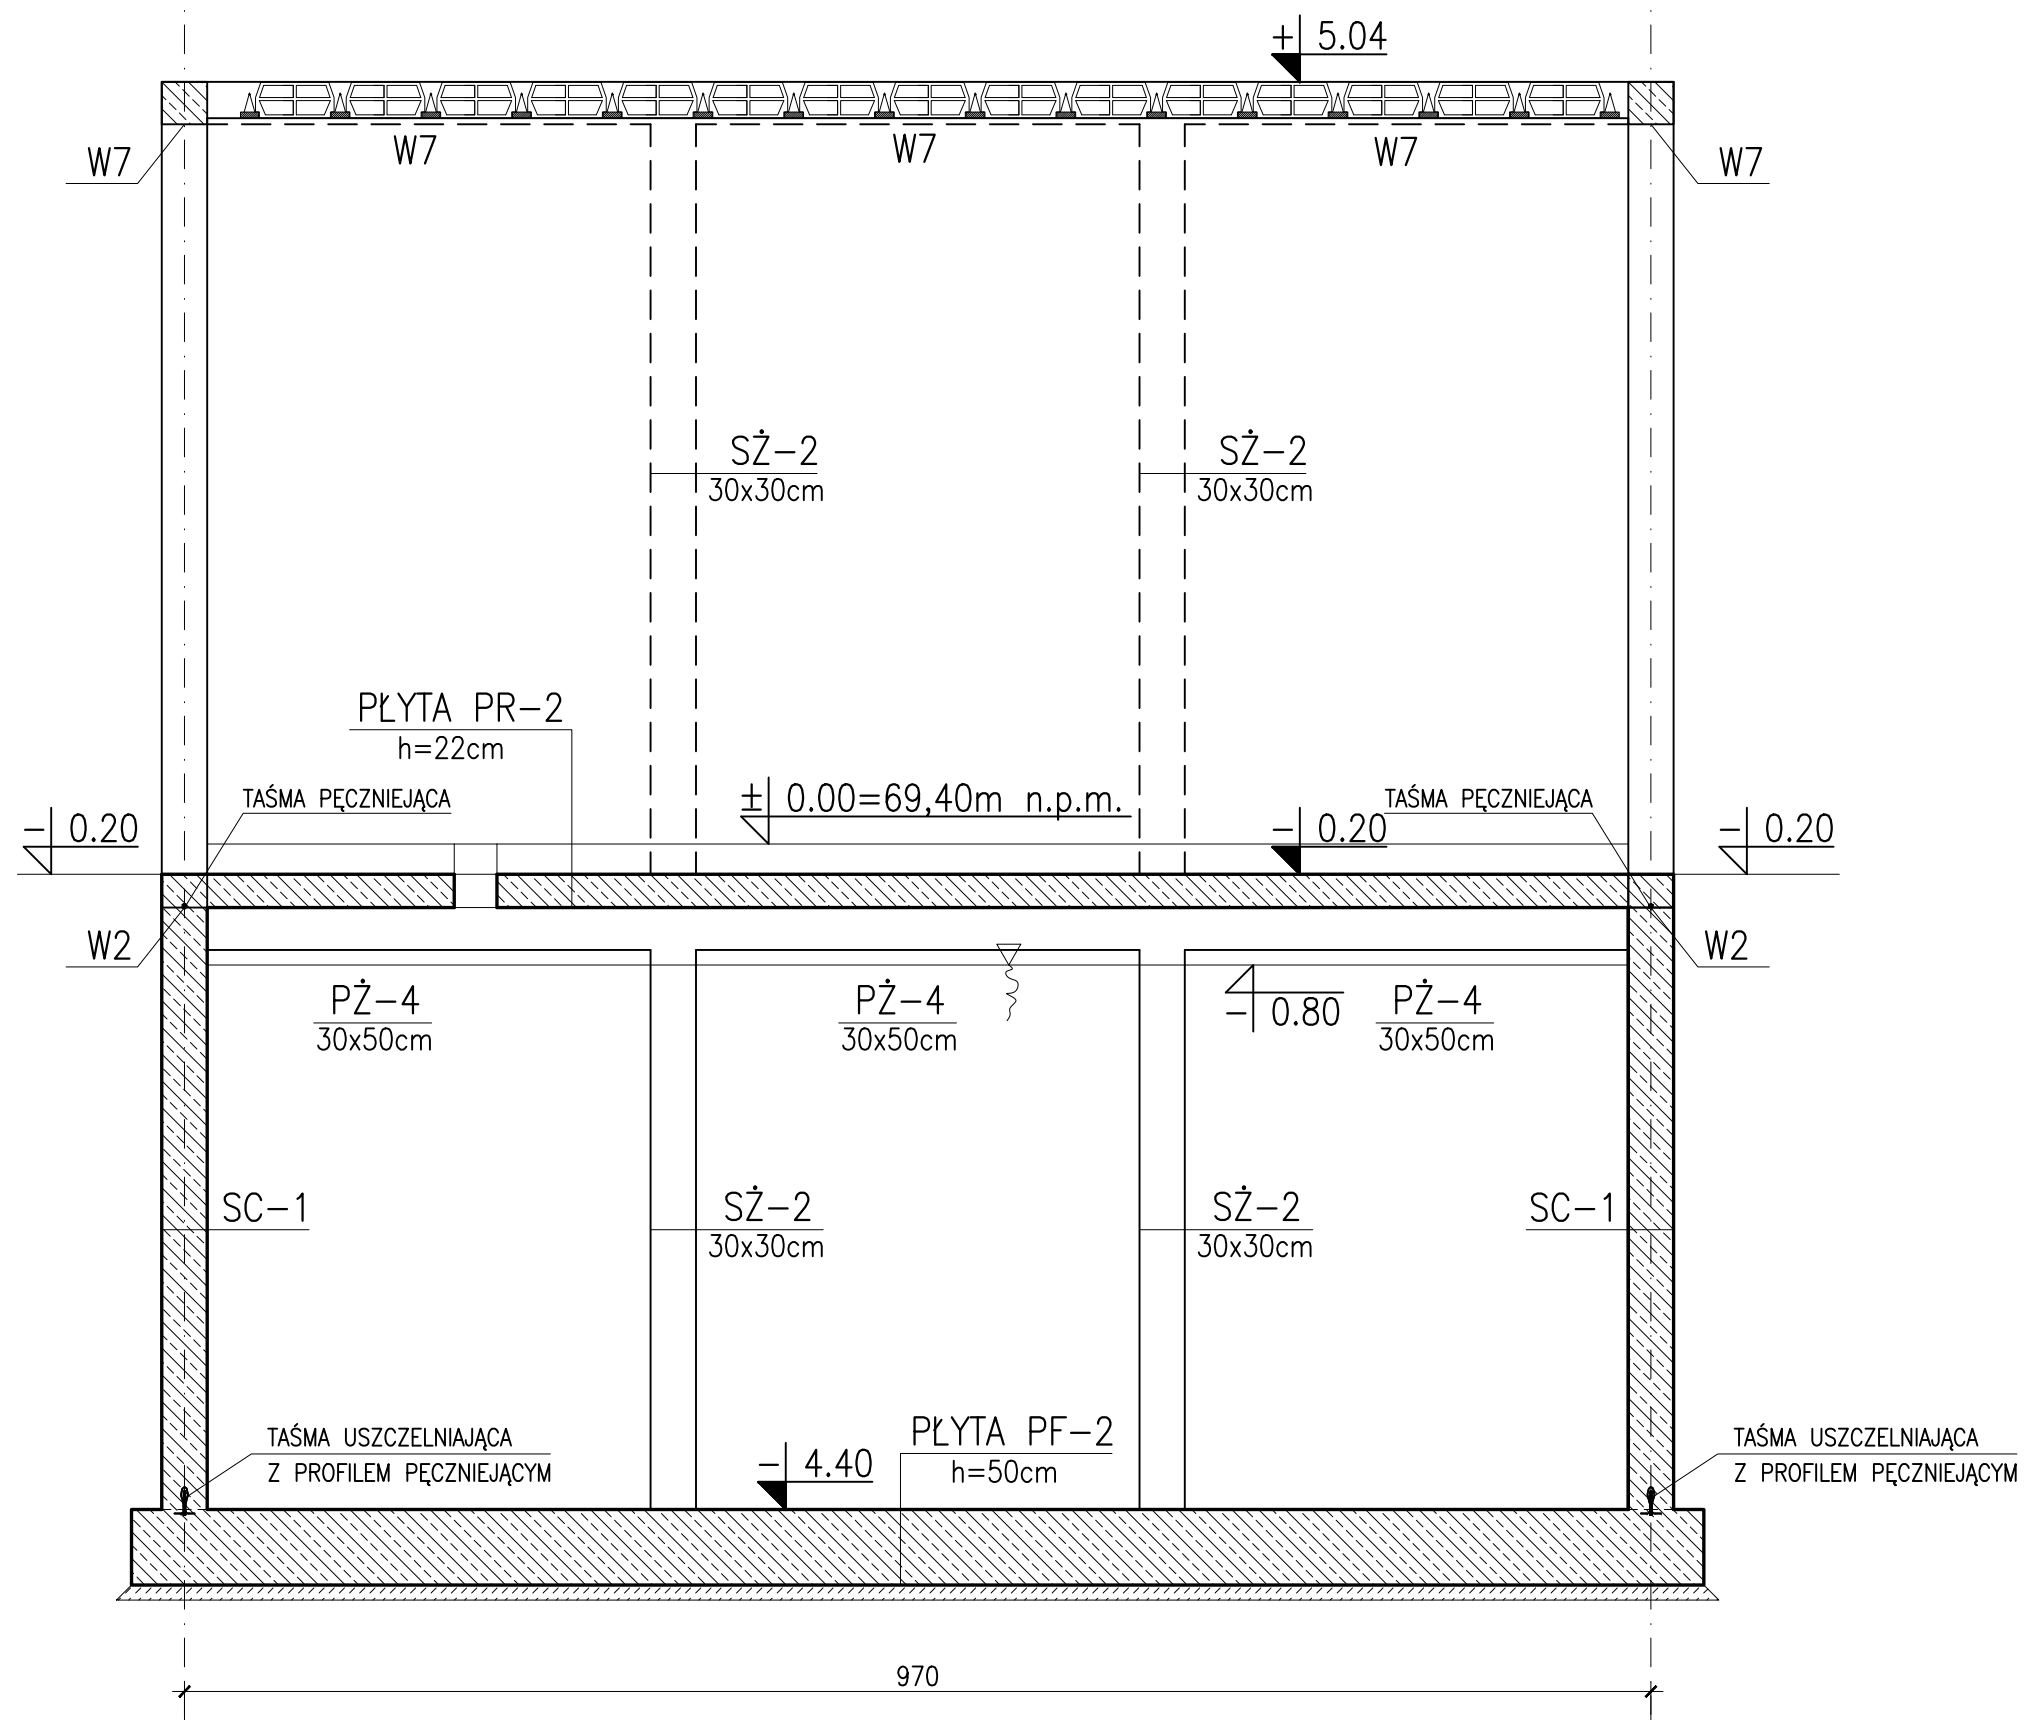

		Faza/branża:		PROJEKT BUDOWLANY / KONSTRUKCJA		
		Projekt:		Przebudowa i rozbudowa oczyszczalni ścieków w Chociwlu		
		Lokalizacja:		działka nr 396; 397 obręb Miasto Chociwel 2, gmina Chociwel, pow. stargardzki, woj. zachodniopomorskie		
		Obiekt / Tytuł rysunku:		PRZEPOMPOWNIA ŚCIEKÓW PRZEKRÓJ A-A		
Autorzy projektu:				Nr uprawnień:	Data/Podpis:	Skala: 1:50
Projektant:	mgr inż. Krzysztof Kwaśny		ZAP/0009/POOK/03	14.09.2021	Nr rysunku:  K/09	
Sprawdził:	mgr inż. Aleksander Kołpowski		LBS/0041/POOK/10	14.09.2021		