KRATOWNICA KRT–1 szt.11
1:10

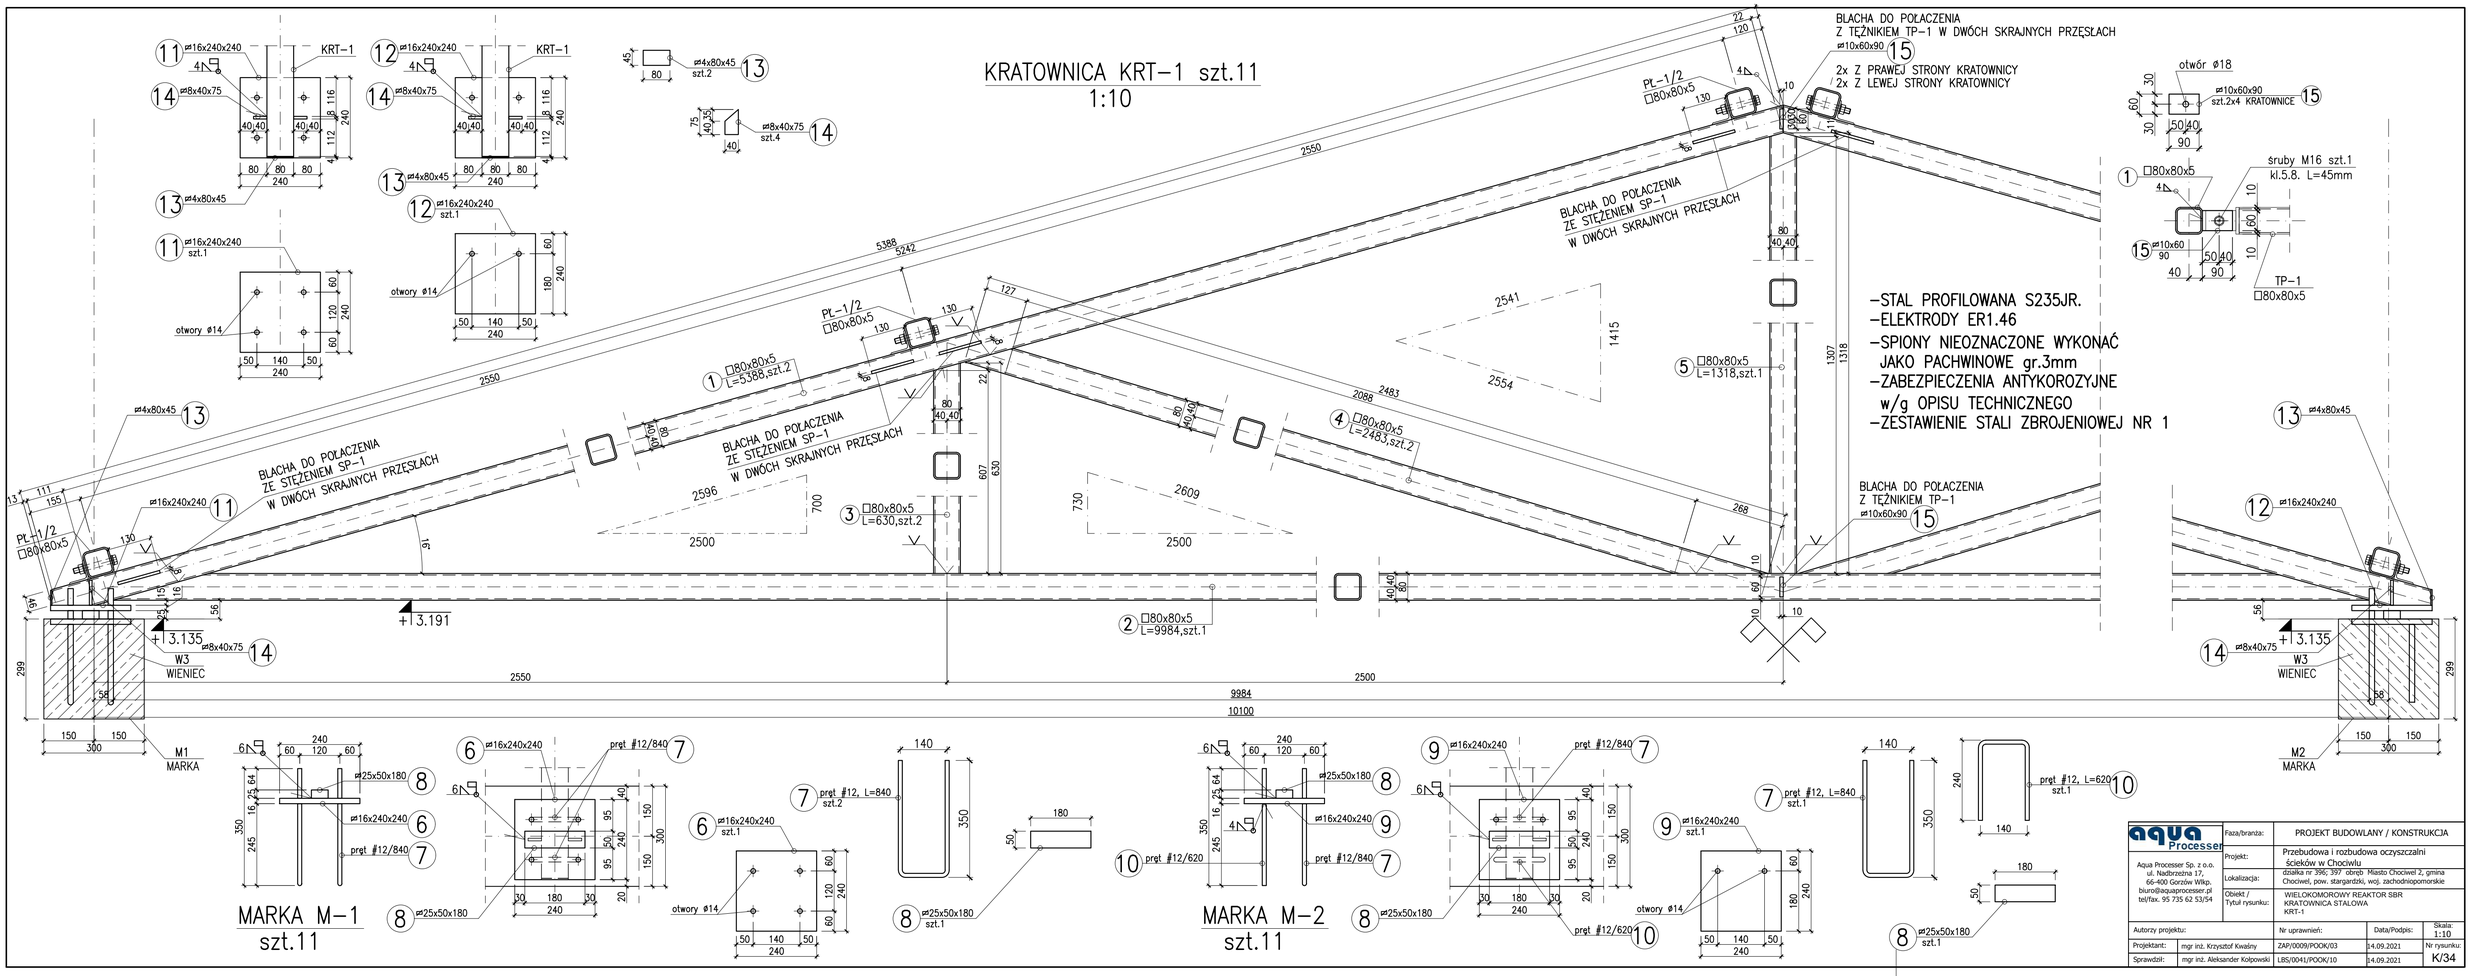

MARKA M–1
szt.11

MARKA M–2
szt.11

Faza/branża:	PROJEKT BUDOWLANY / KONSTRUKCJA		
Projekt:	Przebudowa i rozbudowa oczyszczalni ścieków w Chociwiu		
Lokalizacja:	działka nr 396, 397 obręb: Miasto Chociwel 2, gmina Chociwel, pow. stargardzki, woj. zachodniopomorskie		
Obiekt / Tytuł rysunku:	WIELOKOMOROWY REAKTOR SBR KRATOWNICA STALOWA KRT-1		
Autorzy projektu:		Nr uprawnień:	Data/Podpis:
Projektant:	mgr inż. Krzysztof Kwaśny	ZAP/0009/POOK/03	14.09.2021
Sprawdził:	mgr inż. Aleksander Kołpowski	LBS/0041/POOK/10	14.09.2021

Skala: 1:10
Nr rysunku: K/34

Aqua Processer Sp. z o.o.
ul. Nadbrzeżna 17,
66-600 Gorzów Wlkp.
biuro@aquaprocesser.pl
tel/fax. 95 735 62 53/54