


PŁYTA PF-2

ZBROJENIE DOLNE  
h=50cm

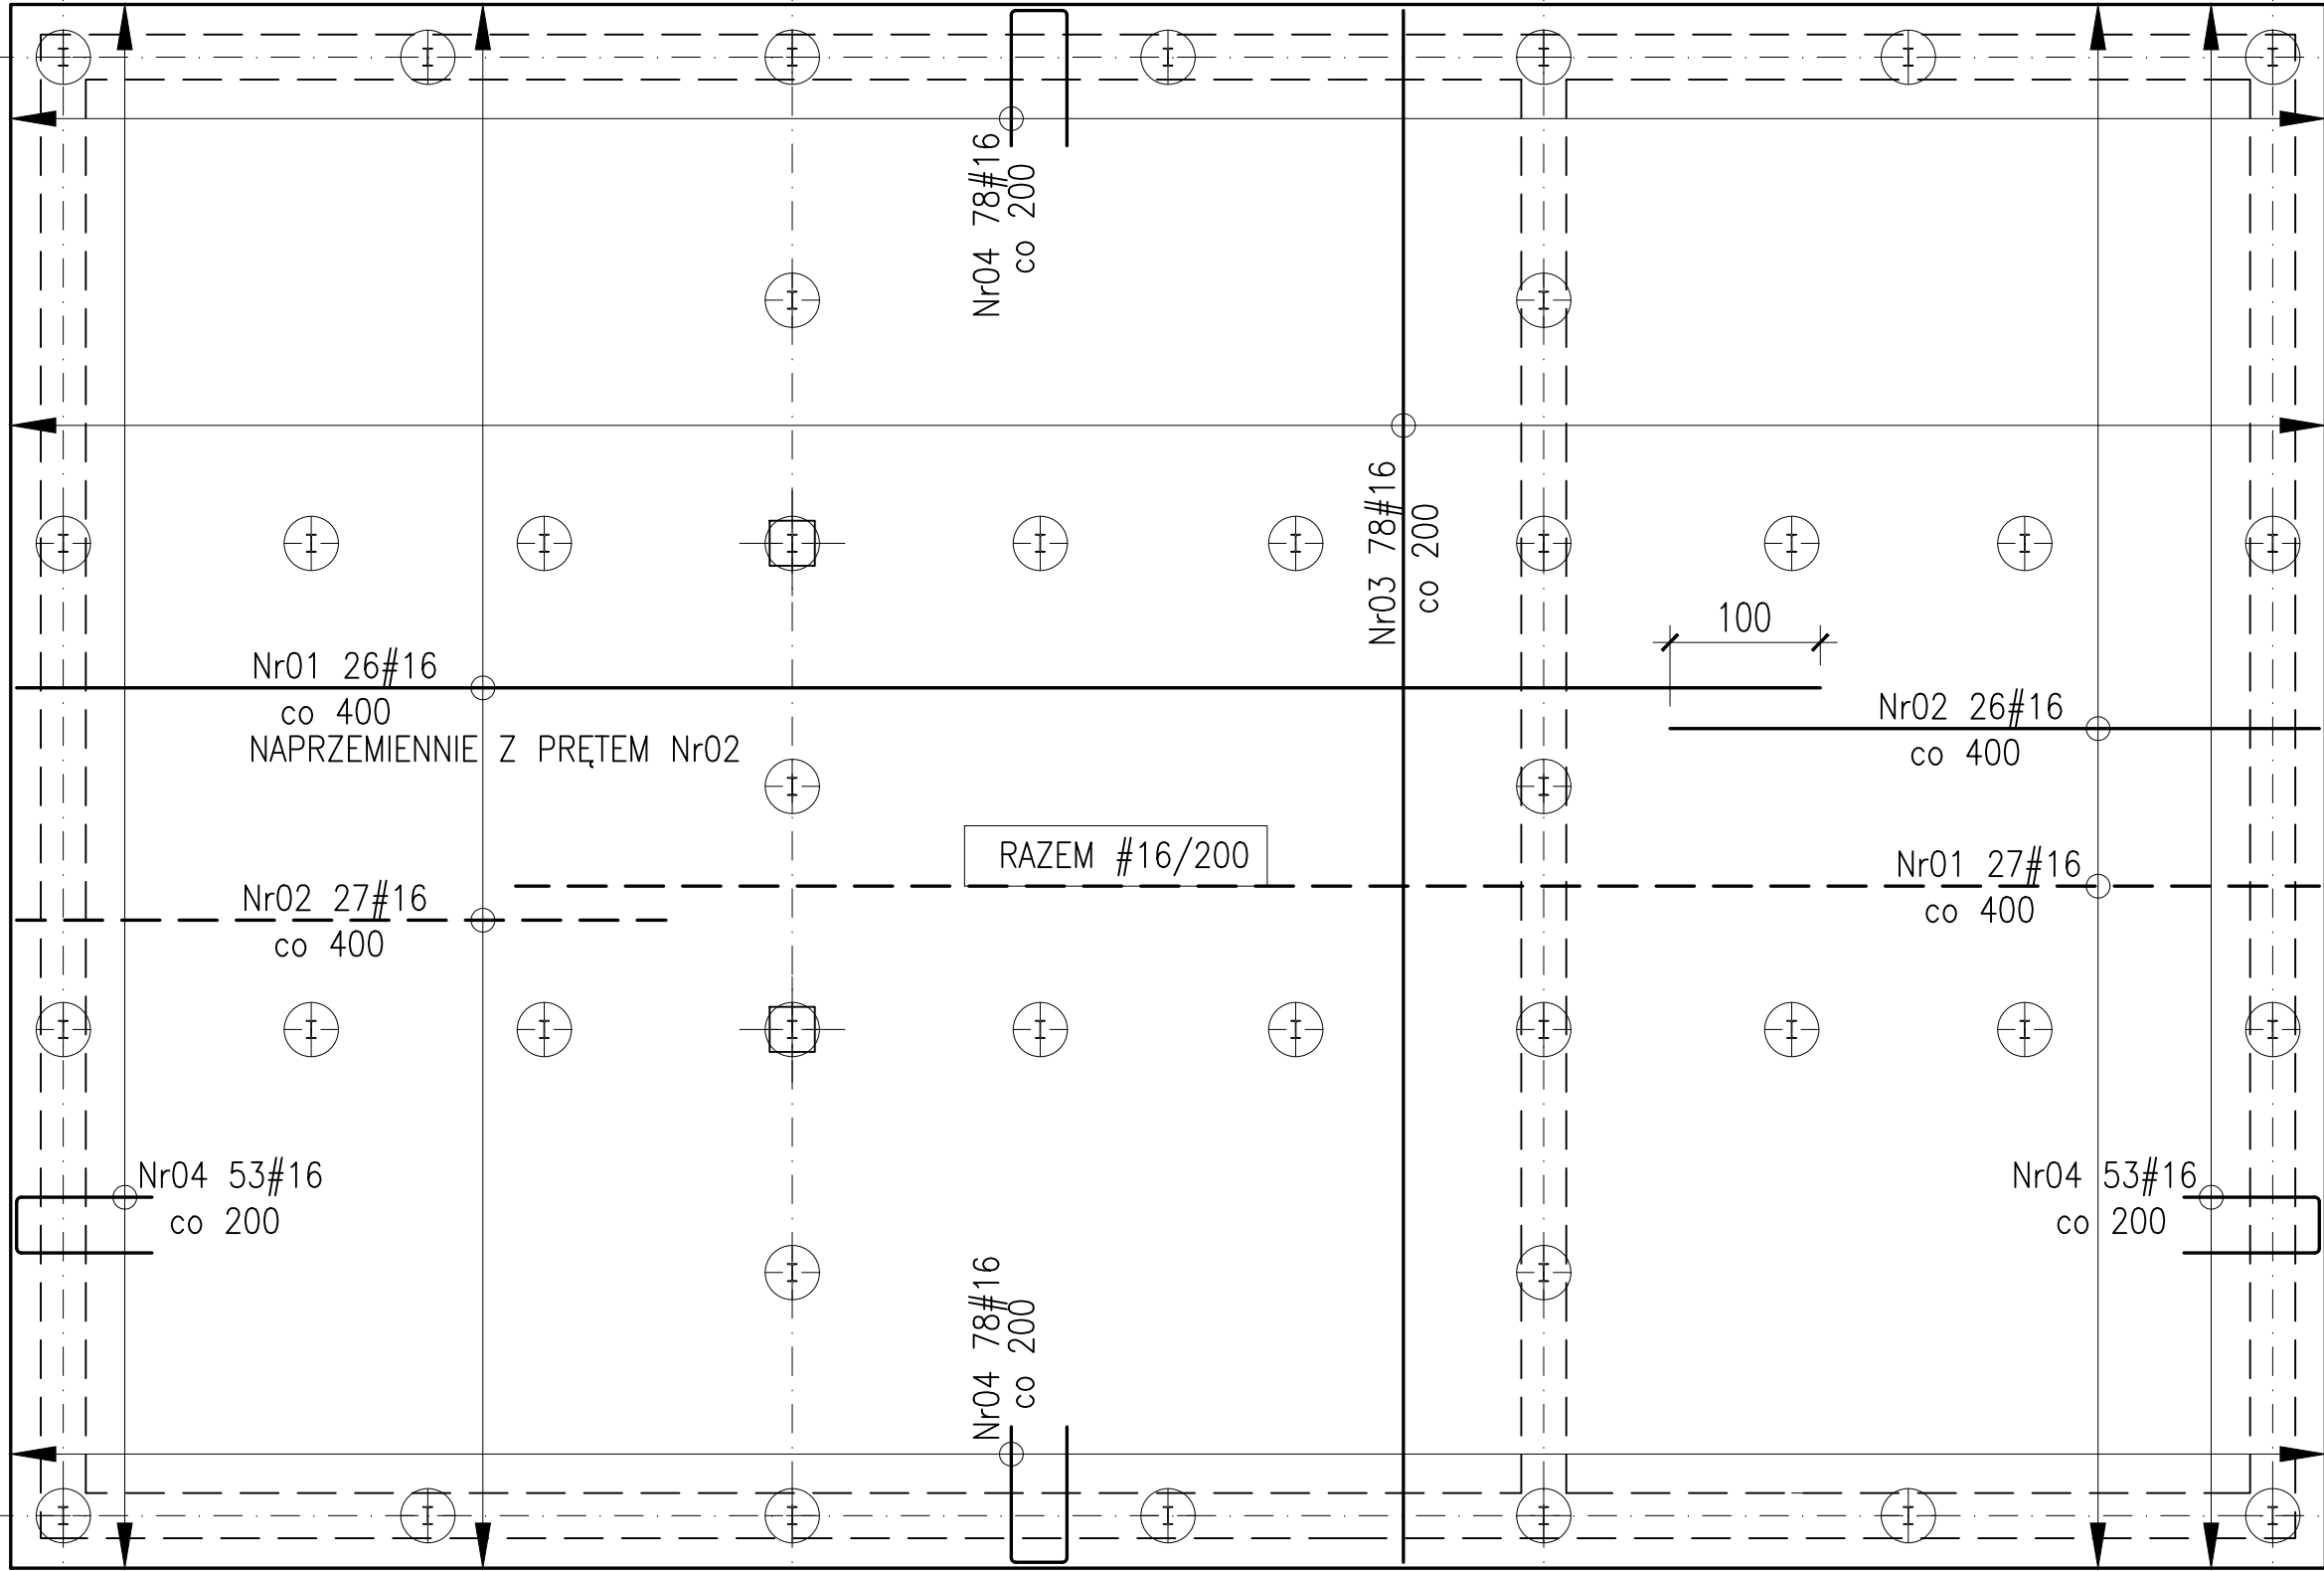

- 1.BETON C30/37, XC4, XA2, W10  
STAL A-IIIIN(BSt500S(A)).  
2.OTULINA:  
- DOLNA c<sub>nom</sub>=5.0cm  
- BOCZNA c<sub>nom</sub>=4.0cm  
3.ZESTAWIENIE STALI  
ZBROJENIOWEJ NR 6.

PŁYTA PF-2

ZBROJENIE DOLNE

Nr01 #16,A-IIIIN,L=12000,szt.53  
12000

Nr02 #16,A-IIIIN,L=4320,szt.53  
4320

Nr03 #16,A-IIIIN,L=10320,szt.78  
10320

Nr04 #16,A-IIIIN,L=2170,szt.262  
370 900 900

Nr05 #10,A-IIIIN,L=1450,szt.160  
1szt./m2  
250 350 250 350 250

**aqua**  
Processor

Aqua Processor Sp. z o.o.  
ul. Nadbrzeźna 17,  
66-400 Gorzów Wlkp.  
biuro@aquaprocessor.pl  
tel/fax. 95 735 62 53/54

Faza/branża: PROJEKT BUDOWLANY / KONSTRUKCJA

Projekt: Przebudowa i rozbudowa oczyszczalni ścieków w Chociwlu

Lokalizacja: działka nr 396; 397 obręb Miasto Chociwel 2, gmina Chociwel, pow. stargardzki, woj. zachodniopomorskie

Obiekt / Tytuł rysunku: PRZEPOMPOWNIĄ ŚCIEKÓW  
PŁYTA FUNDAMENTOWA  
ZBROJENIE DOLNE

Autorzy projektu:		Nr uprawnień:	Data/Podpis:	Skala:
Projektant:	mgr inż. Krzysztof Kwaśny	ZAP/0009/POOK/03	14.09.2021	1:50
Sprawił:	mgr inż. Aleksander Kołpowski	LBS/0041/POOK/10	14.09.2021	K/39