
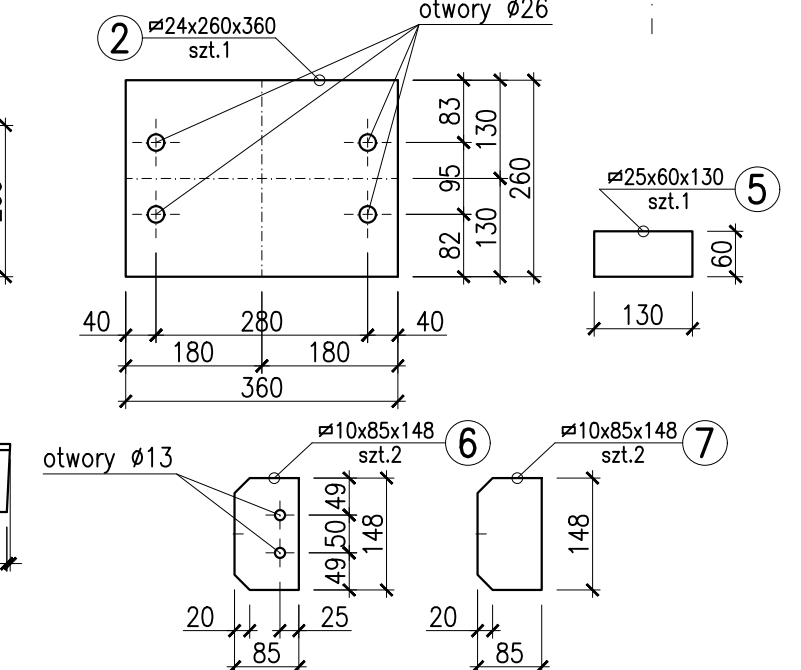
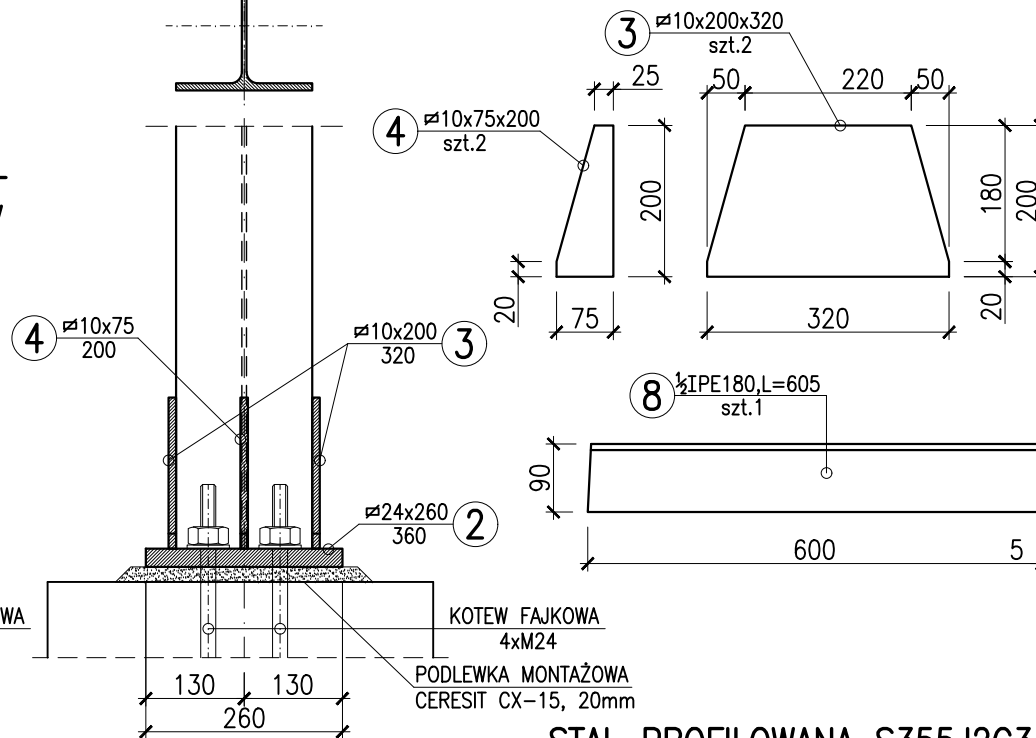
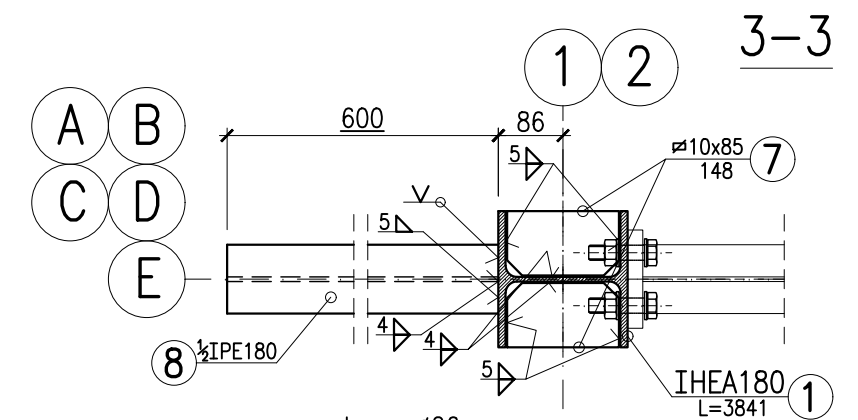
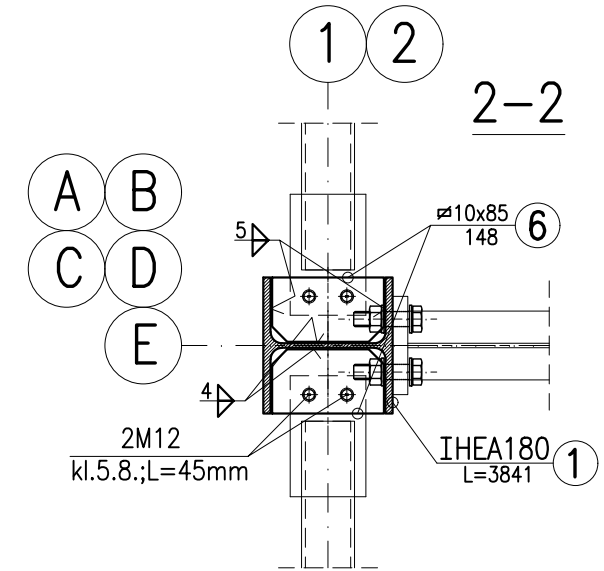
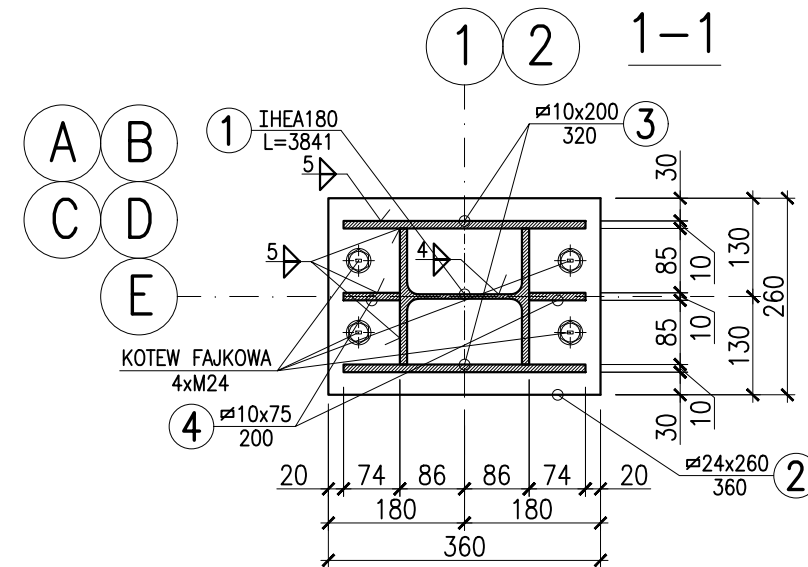
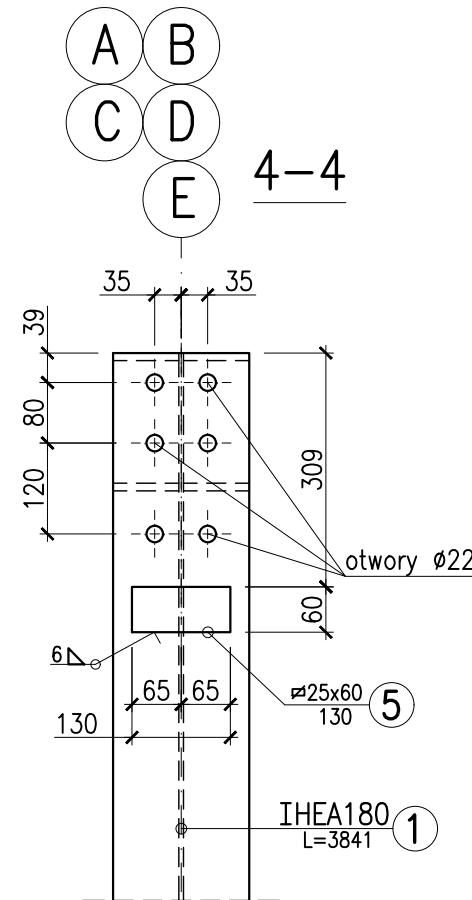


SS-1 szt.5  
SS-1 szt.5 lustrzane odbicie  
IHEA180

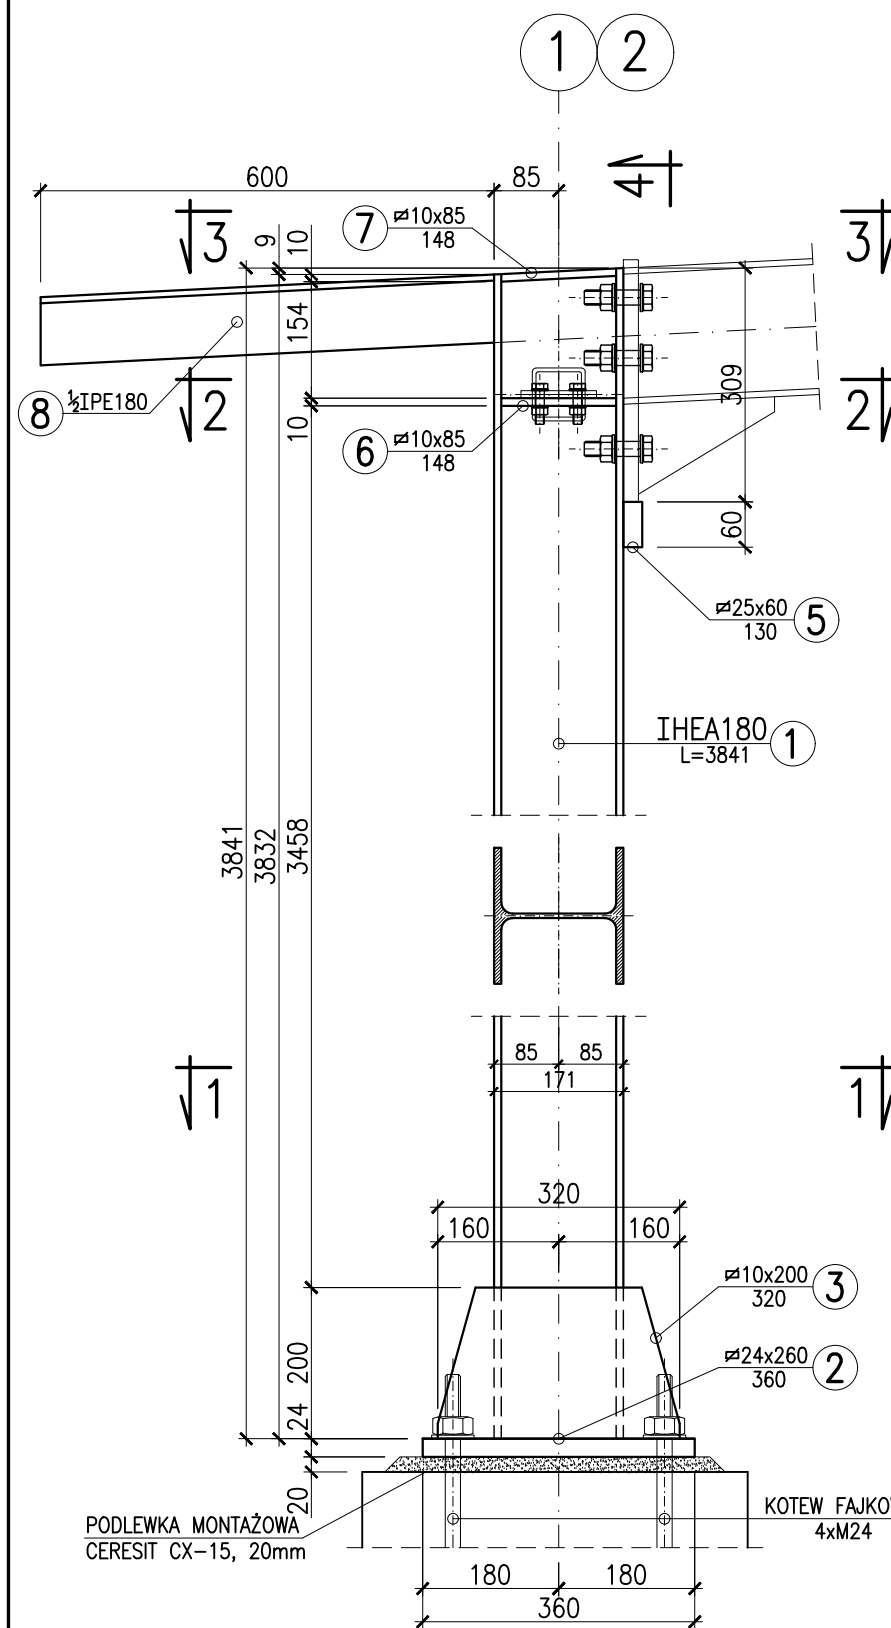

- STAL PROFILOWANA S355J2G3
- ELEKTRODY EB1.46
- SPIONY NIEOZNACZONE WYKONAĆ JAKO PACHWINOWE gr.3mm
- ZABEZPIECZENIA ANTYKOROZYJNE w/g OPISU TECHNICZNEGO
- ZESTAWIENIE STALI ZBROJENIOWEJ NR 2

<b>aqua</b> Processor Aqua Processor Sp. z o.o. ul. Nadbrzeźna 17, 66-400 Gorzów Wlkp. biuro@aquaprocessor.pl tel/fax. 95 735 62 53/54	Faza/branża:	PROJEKT BUDOWLANY / KONSTRUKCJA		
	Projekt:	Przebudowa i rozbudowa oczyszczalni ścieków w Chociwlu		
	Lokalizacja:	działka nr 396; 397 obręb Miasto Chociwel 2, gmina Chociwel, pow. stargardzki, woj. zachodniopomorskie		
	Obiekt / Tytuł rysunku:	WIATA NA OSAD ODWODNIONY SŁUP STALOWY RAMY SS-1		
Autorzy projektu:		Nr uprawnień:	Data/Podpis:	Skala:
Projektant:		mgr inż. Krzysztof Kwaśny	ZAP/0009/POOK/03	14.09.2021
Sprawdził:		mgr inż. Aleksander Kołpowski	LBS/0041/POOK/10	14.09.2021
				Nr rysunku:
				K/53