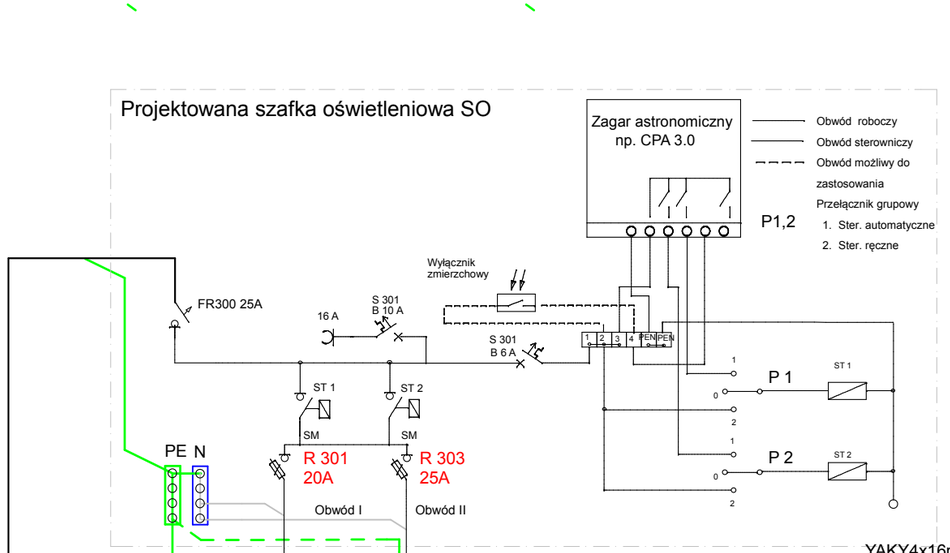

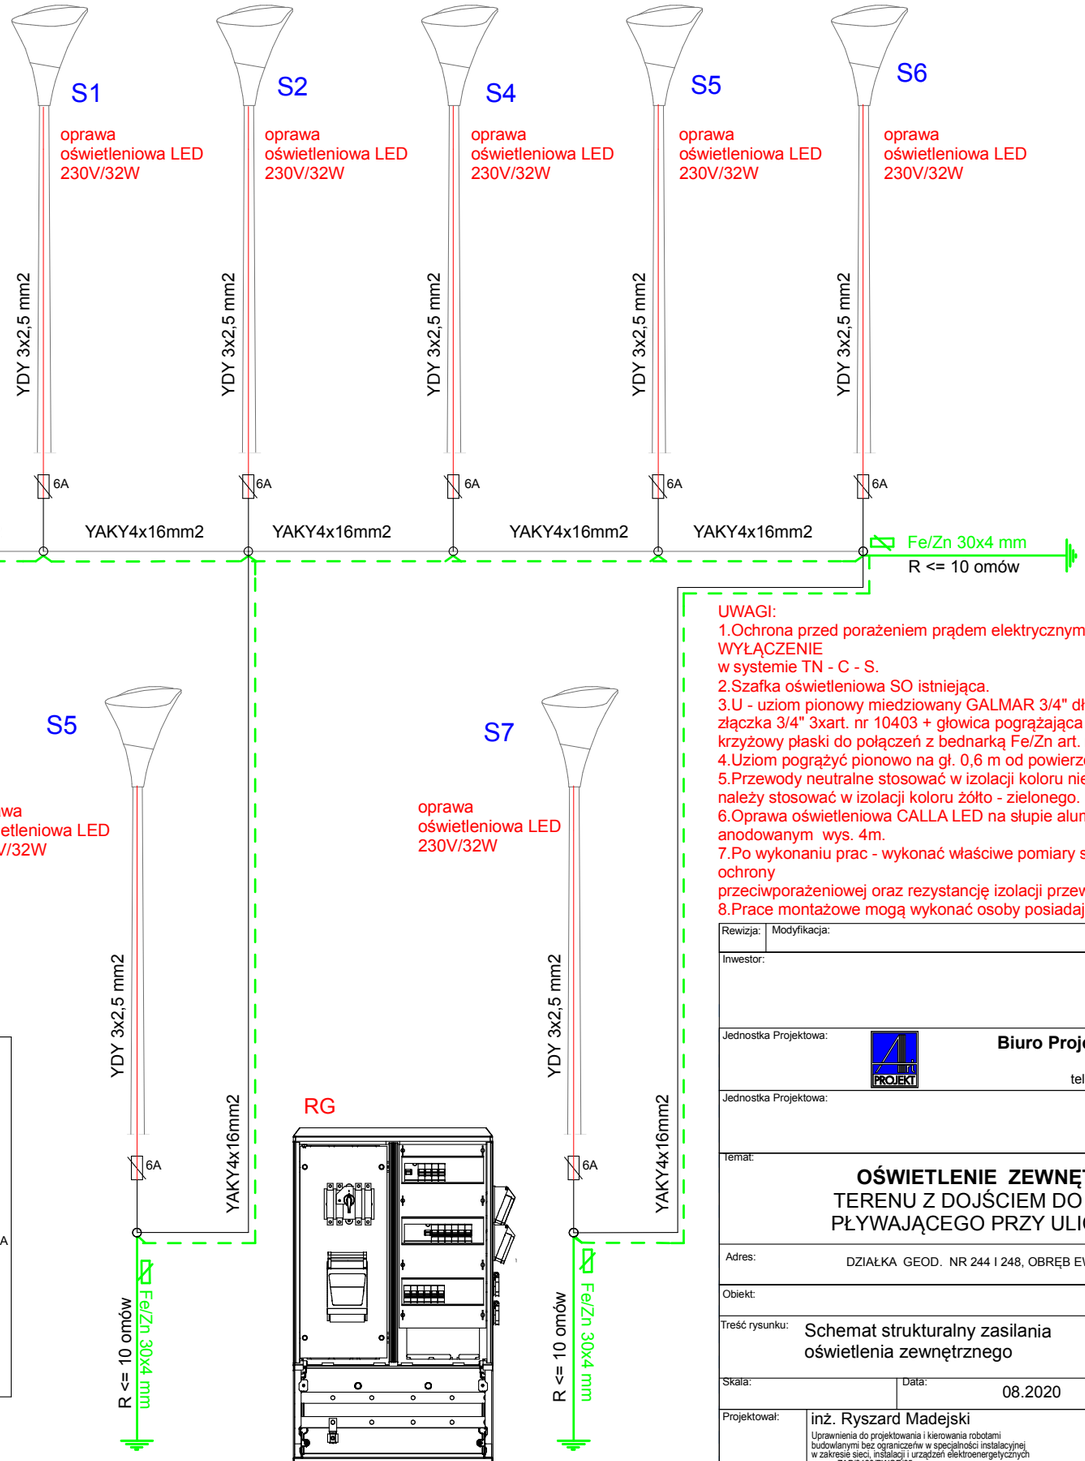

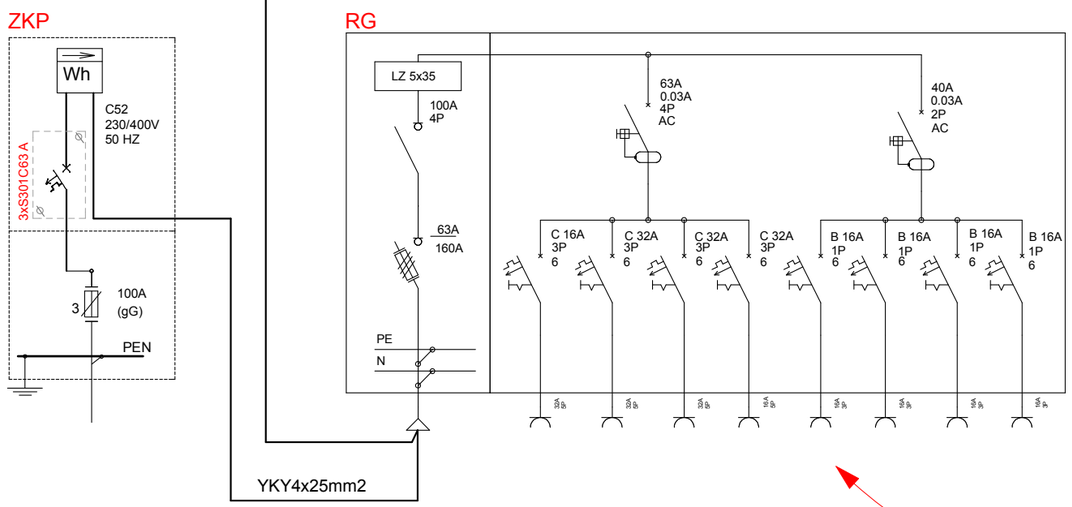

UWAGI:
1.Ochrona przed porażeniem prądem elektrycznym SAMOCZYNNE SZYBKIE WYŁĄCZENIE
w systemie TN - C - S.
2.Szafka oświetleniowa SO istniejąca.
3.U - uziom pionowy miedziowany GALMAR 3/4" dł. 12 m (4xart. nr 10025 + złączka 3/4" 3xart. nr 10403 + głowica pogrążająca 3/4" art.nr 10803 + uchwyt krzyżowy płaski do połączeń z bednarką Fe/Zn art. nr 10323).
4.Uziom pogrążyć pionowo na gł. 0,6 m od powierzchni gruntu.
5.Przewody neutralne stosować w izolacji koloru niebieskiego,przewody ochronne należy stosować w izolacji koloru żółto - zielonego.
6.Oprawa oświetleniowa CALLA LED na słupie aluminiowym stożkowym anodowanym wys. 4m.
7.Po wykonaniu prac - wykonać właściwe pomiary sprawdzające skuteczność ochrony
przeciwporażeniowej oraz rezystancję izolacji przewodów.
8.Prace montażowe mogą wykonać osoby posiadające odpowiednie uprawnienia.

Rewizja:	Modyfikacja:	Podpis:	Data:

Inwestor:
Gmina Chociwel
ul. Armii Krajowej 52
73-120 Chociwel

Jednostka Projektowa:
Biuro Projektów Art-Projekt Sp. z o.o.
ul. Partyzantów 5; 73 - 110 Stargard
tel. 91 577 62 97; www.art-projekt.com.pl

Jednostka Projektowa:

Temat:
OŚWIETLENIE ZEWNĘTRZNE -
TERENU Z DOJŚCIEM DO POMOSTU
PŁYWAJĄCEGO PRZY ULICY LIPOWEJ

Adres: DZIAŁKA GEOD. NR 244 I 248, OBRĘB EWIDENCYJNY CHOCIWEL

Obiekt:
Stadium: PROJEKT BUDOWLANY
Treść rysunku: Schemat strukturalny zasilania oświetlenia zewnętrznego
Branża: ELEKTRYCZNA
Skala:
Data: 08.2020
Nr projektu:

Projektował: inż. Ryszard Madejski
Uprawnienia do projektowania i kierowania robotami budowlanymi bez ograniczeńw w specjalności instalacyjnej w zakresie sieci, instalacji i urządzeń elektroenergetycznych nr upr. ZAP/0160/PWOE/05
Podpis:

Sprawdził: mgr inż. Witold Chreptowicz
uprawnienia do projektowania bez ograniczeń w specjalności instalacyjnej w zakresie sieci instalacji i urządzeń elektrycznych i elektroenergetycznych -nr upr. **17/Sz/89**
Podpis:

Uwagi:
Rysunek Nr: PB-E-02

Niniejsza dokumentacja ani żadna jej część nie może być powielana ani rozpowszechniana za pomocą urządzeń elektronicznych, mechanicznych, kopiujących, nagrywających i innych bez pisemnej zgody właściciela praw autorskich: Biura Projektów Art-Projekt Sp. z o.o.