



PRZEKRÓJ A-A

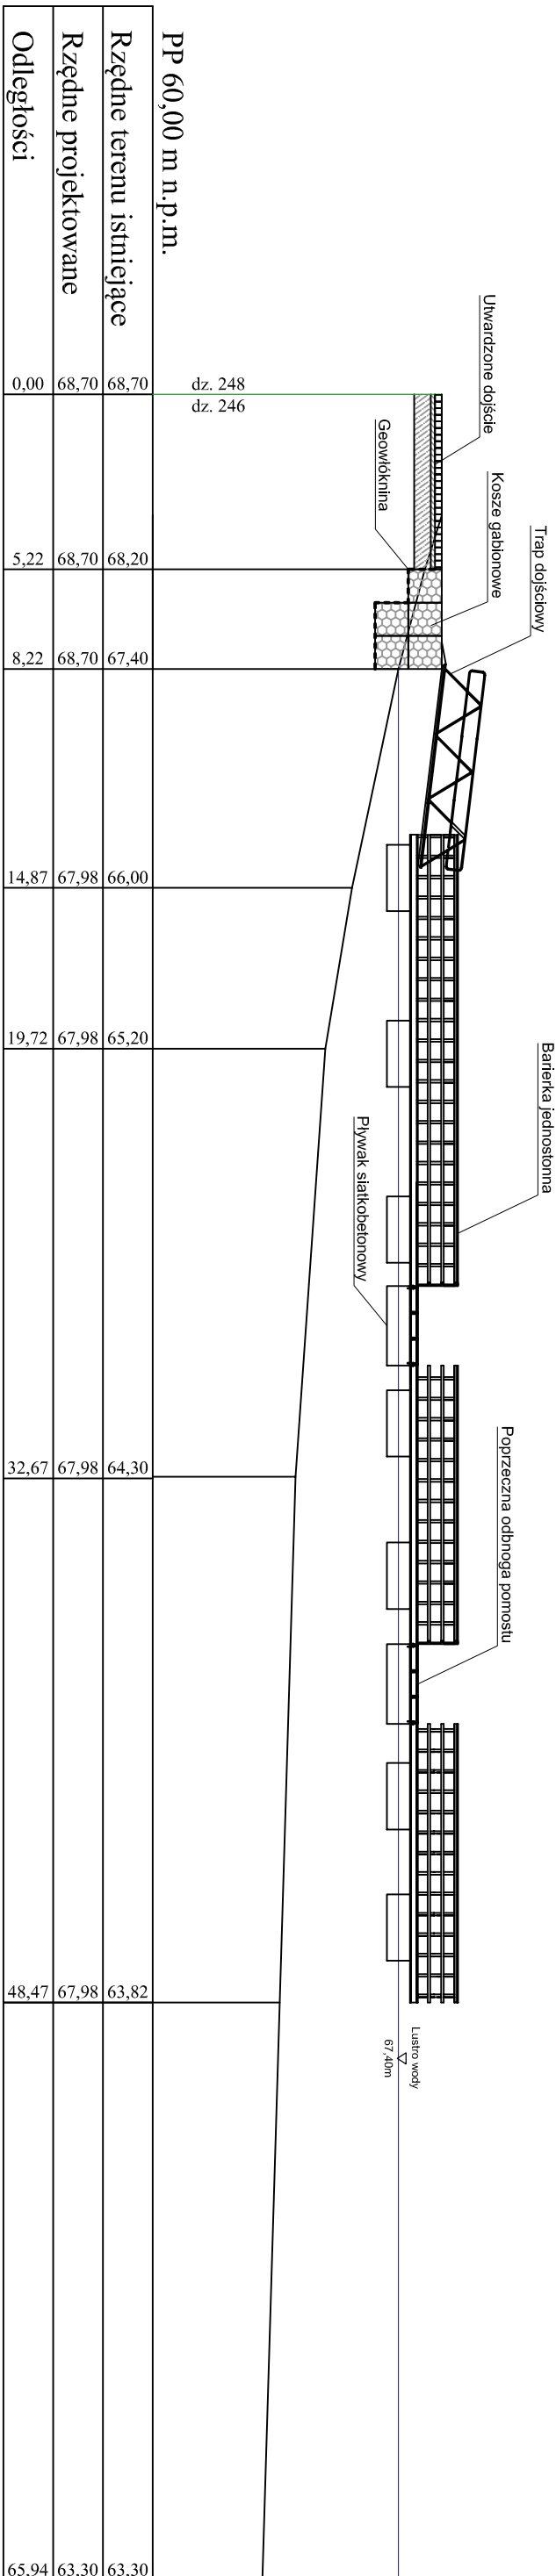

Rewizja:	Modyfikacja:	Podpis:	Data:		
Inwestor:					
Jednostka Projektowa:					
Gmina Chociwel					
Temat: Biuro Projektów Art-Projekt Sp. z o.o. ul. Partyzantów 5; 73 - 110 Stargard tel. 91 577 62 97; www.art-projekt.com.pl					
					
Projekt Zagospodarowania Terenu z Dojściem do Pomostu Pływającego przy Ulicy Lipowej					
Adres: DZIAŁKA GEOD. NR 244 I 248, OBRĘB EWIDENCYJNY CHOCIWEL					
Obrót: Treść rysunku:	ZAGOSPODAROWANIE TERENU	Stadium:	PROJEKT BUDOWLANY		
ZAGOSPODAROWANIE TERENU		Branża:	ARCHITEKTURA		
Skala:	1:500	Data:	22.12.2020	Nr projektu:	000306/2020
Projektował: Główny projektant:	mgr inż. Michał Grzybowski	Podpis:			
Uprawnienia:	Uprawnienia do projektowania w specjalności architektonicznej bez ograniczeń, nr upr.: 19/2POLA/OKK/2010	Podpis:			
Opracował:		Podpis:			
Uprawnienia:		Podpis:			
Sprawdził:	mgr inż. Tomasz Cisek	Podpis:			
Uprawnienia:	Uprawnienia do projektowania w specjalności architektonicznej bez ograniczeń, nr upr.: 123/SZ-88	Podpis:			
Wzrost:		Rysunek Nr:	A-PB-01-001		
Niniejsza dokumentacja jest załącznikiem do umowy i nie może być powielana ani rozpowszechniana za pomocą urządzeń mechanicznych i elektronicznych, w tym w szczególności przez skanowanie kodów QR, kopiowanie, nagrywanie na płytach CD/DVD lub innych nośnikach. Zgodny z przepisami prawa autorskiego. Biuro Projektów Art-Projekt Sp. z o.o.					